
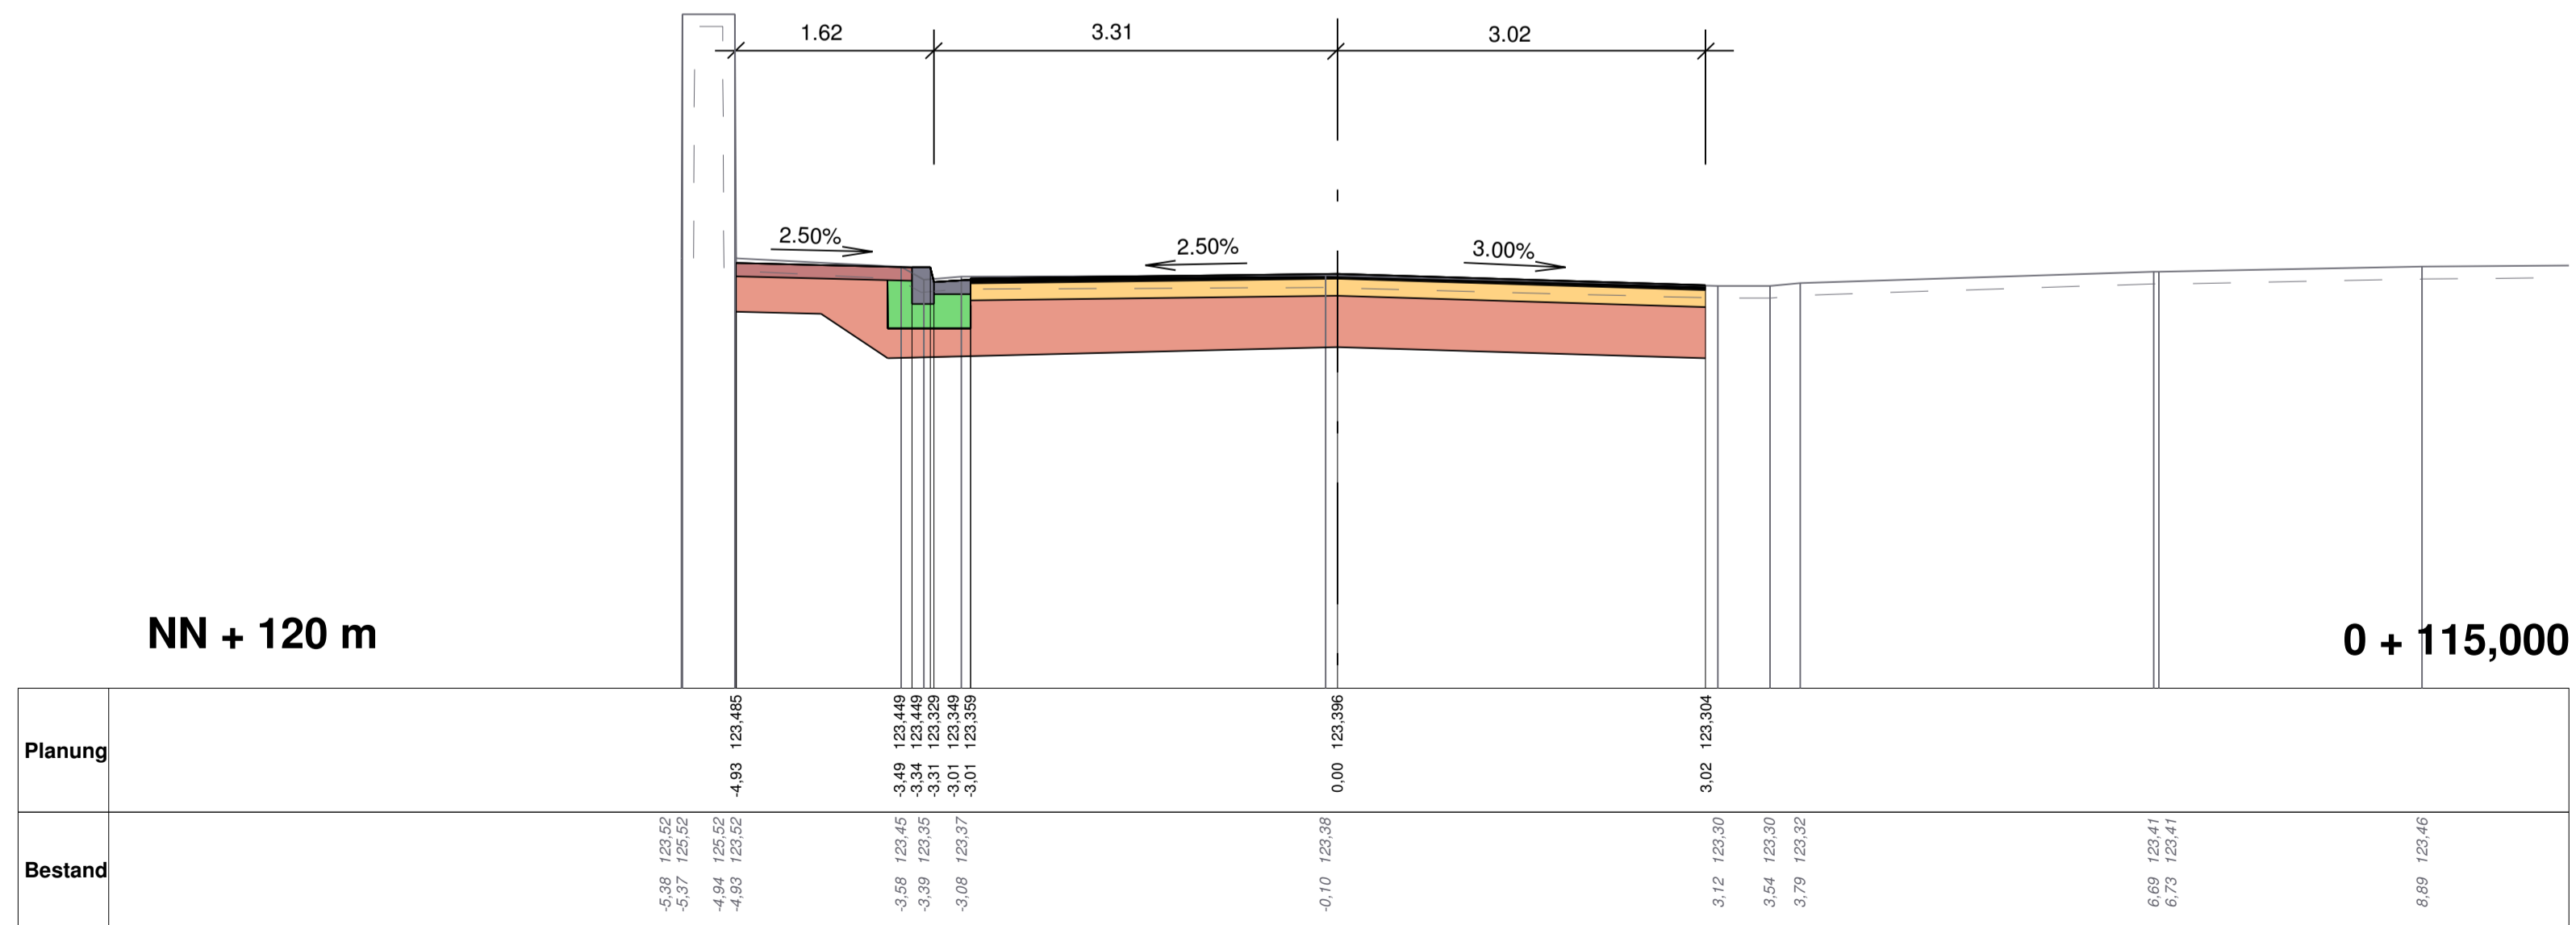


**Anlage zum  
Planfeststellungsbeschluss  
gemäß Kapitel A Nr. IX.9**

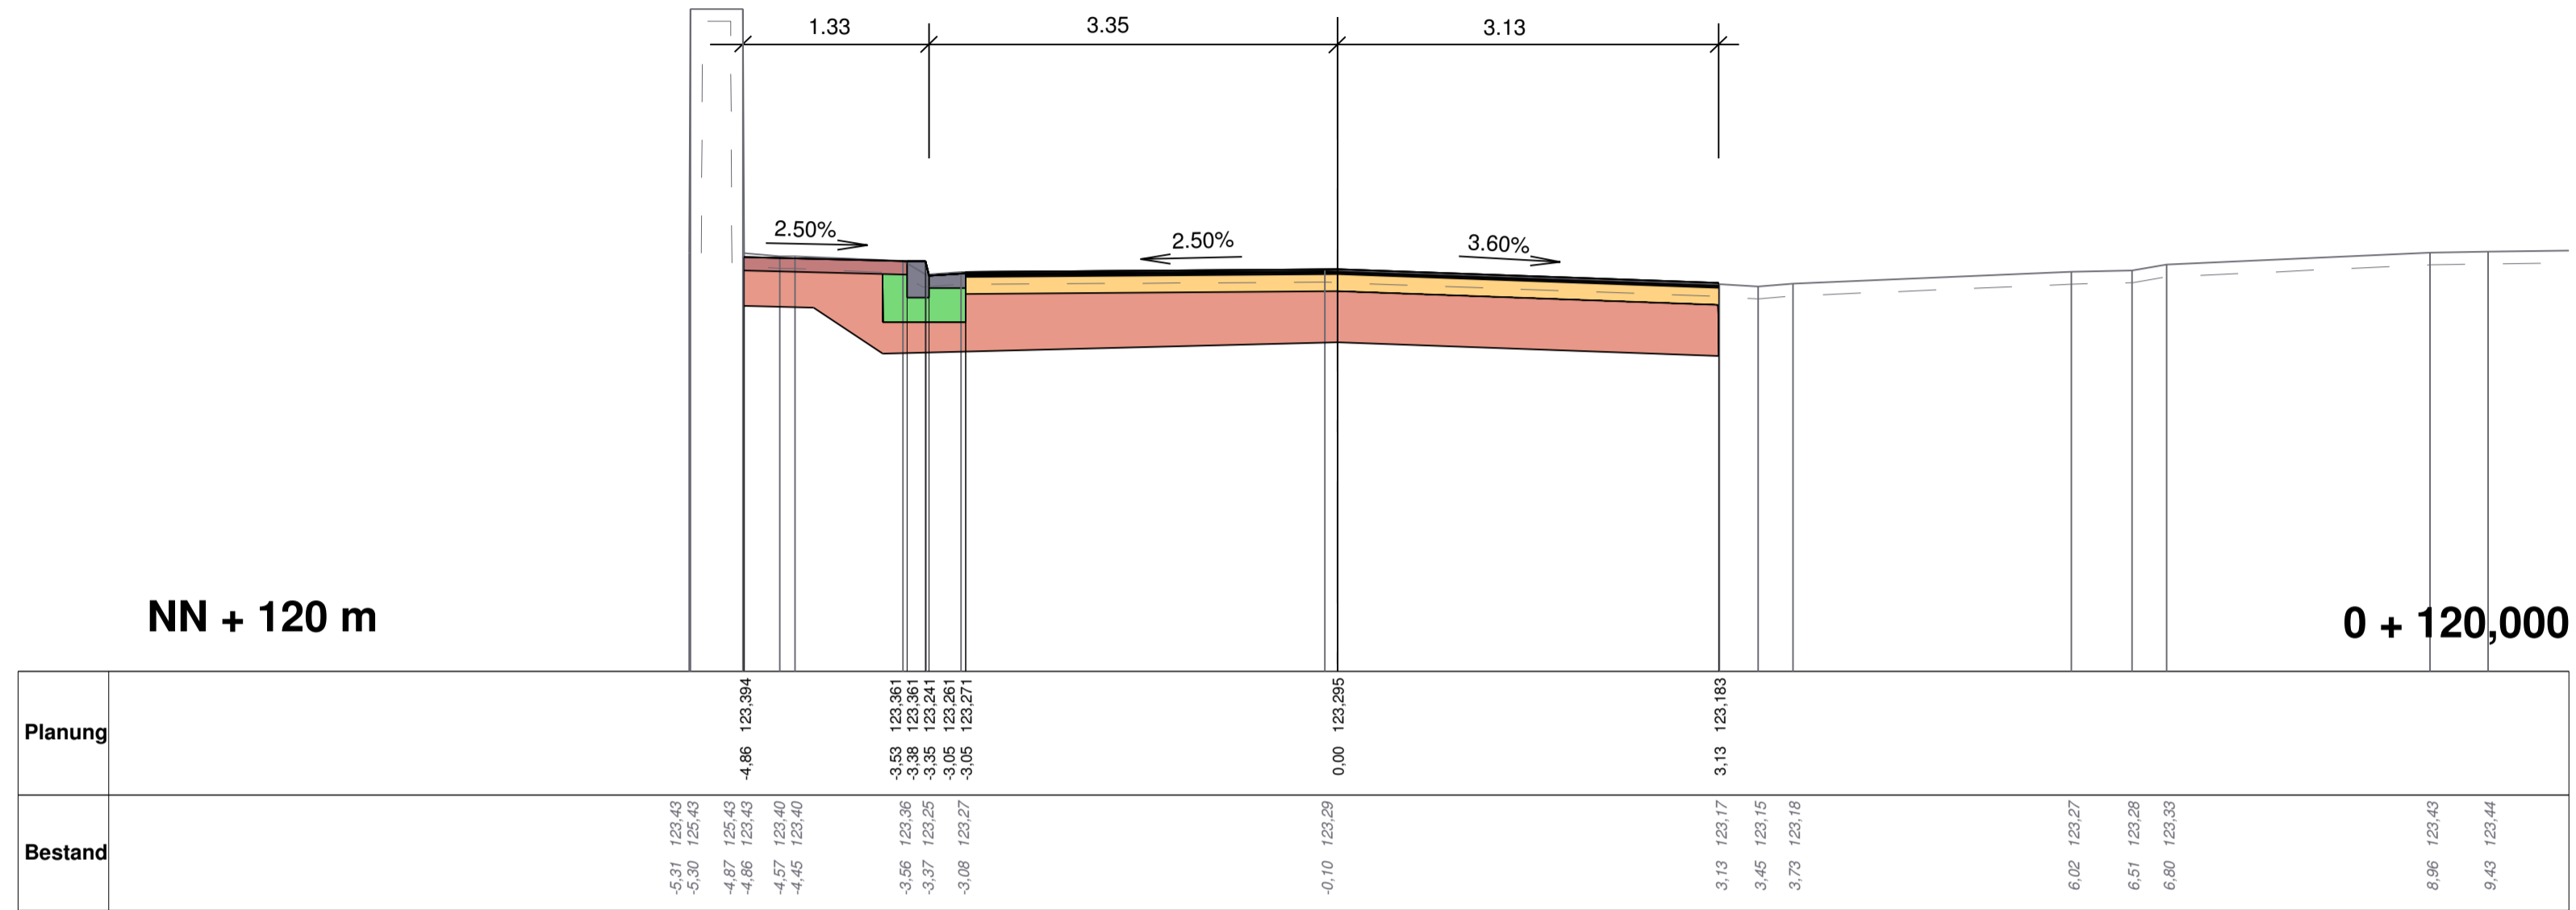

Nr.	Art der Änderung	Datum	Name
1			
2			
3			
4			
5			

<p>Siegelbacher Straße 107 67659 Kaiserslautern Tel: 06301 - 33006 Fax: 06301 - 33007 Email: info@ibfre.de Vermessung - Planung - Bauleitung www.ingenieurbuero-frey.de</p>	Projekt-Nr.: 19020		
		Datum	Name
	bearbeitet:	März 2023	Leßmeister
	gezeichnet:	März 2023	Kurz
	geprüft:	März 2023	Leßmeister

<p>Landesbetrieb Mobilität Speyer St.-Guido-Straße 17 67349 Speyer Tel.: 06232/626-0 Fax: 06232/626-1102</p>	Entwurfsbearbeitung:		
		Datum	Name
	bearbeitet:		
	gezeichnet:		
	geprüft:		

**Feststellungsentwurf**

Straßenbauverwaltung: 	Unterlage: 16 Blatt-Nr.: Q5
PROJIS-Nr.: 	Maßstab: 1 : 50
<b>Ausbau der Landesstraße Nr. 455 (L 455) im Zuge der Erneuerung des Brückenbauwerks der Deutschen Bahn AG in der Ortslage Freinsheim</b>	
aufgestellt: 23.03.2023 Speyer, den .....	
gez. Simon Müller Baurat	