



Regelquerschnitt, M.1:50  
zwischen Heuchelheim und Unterführung A61


Änderungen in Bauweise  
und Dimensionierung  
vorbehalten

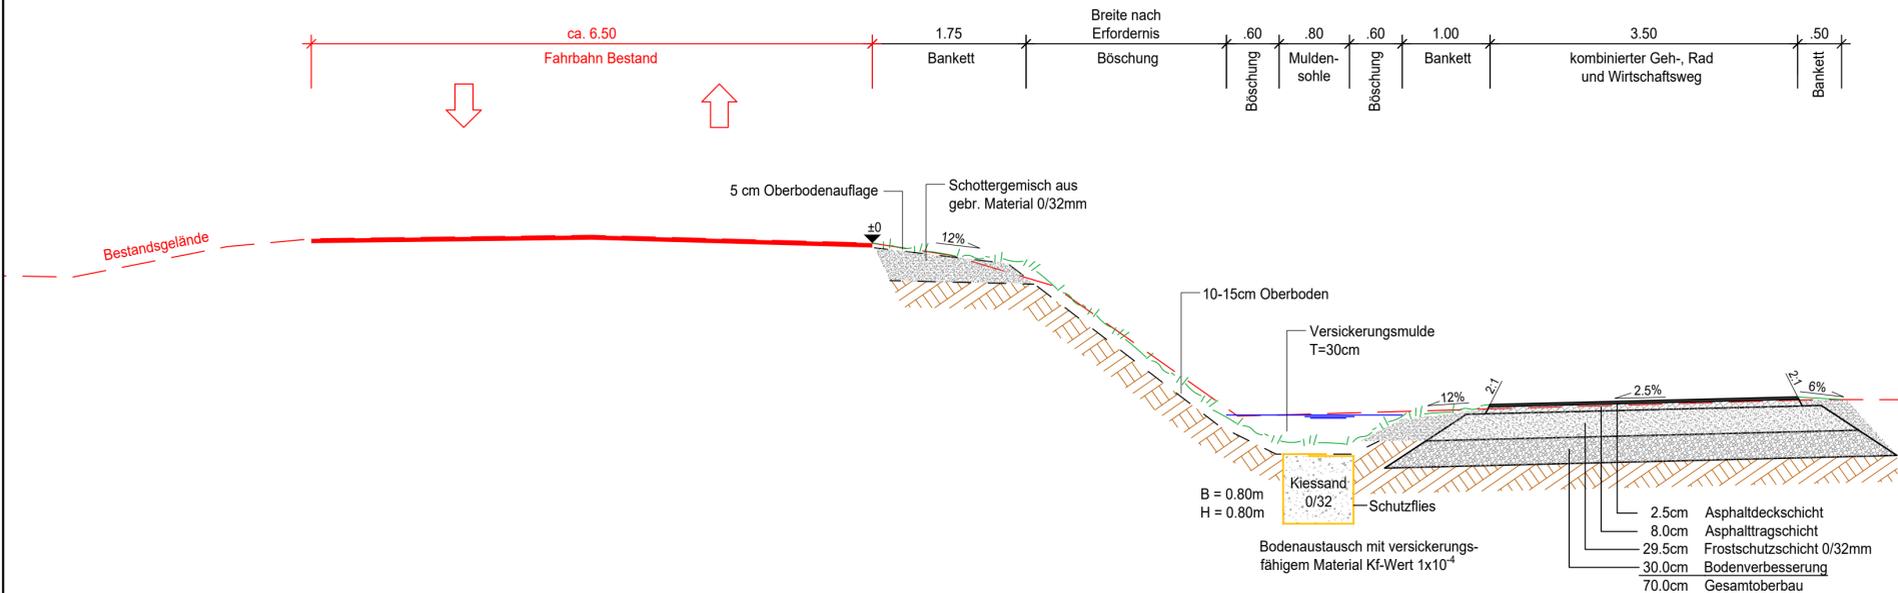

Regelquerschnitt, M.1:50  
zwischen Unterführung A61 und Großniedesheim

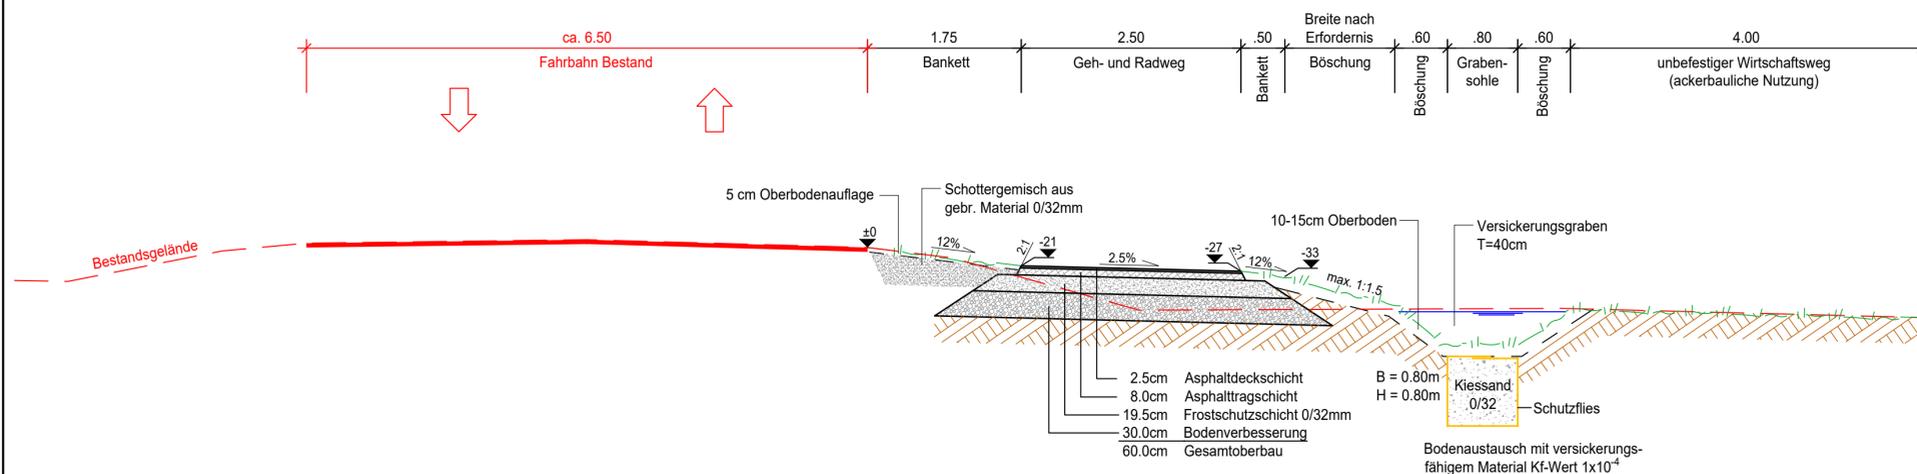

Regelquerschnitt, M.1:50  
zwischen Großniedesheim und Kleinniedesheim

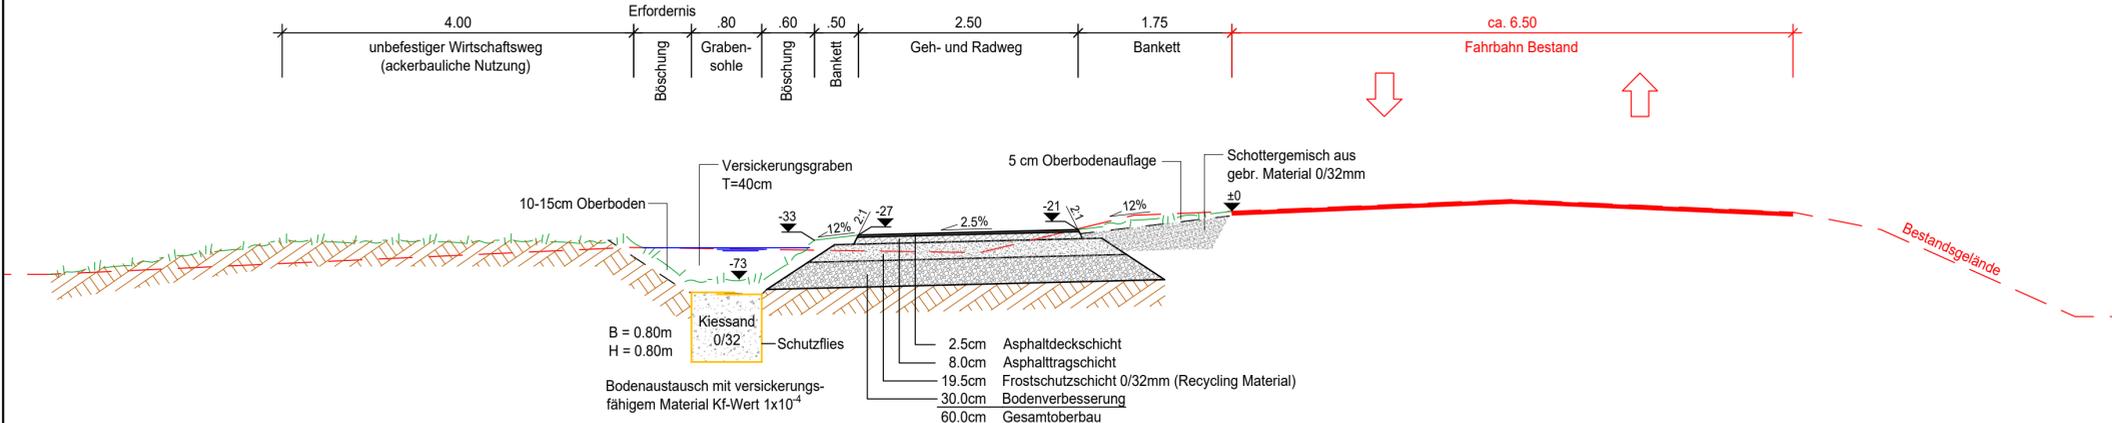

c			
b			
a	Anpassung Bankettbreite Geh-, Rad- und Wirtschaftsweg 1,0m+0,5m	07.08.2019	M. Schmidt
Nr.	Art der Änderung	Datum	Name

<b>Entwurfsbearbeitung:</b> PLANUNGSBÜRO <b>PISKE</b> Telefon 06 21 / 54 50 31 info@piske.com   www.piske.com	Projekt-Nr.: 1450		
		Datum	Name
	bearbeitet:	26.09.2018	J. Schmid
	gezeichnet:	26.09.2018	M. Schmidt
	geprüft:	26.09.2018	J. Schmid

<b>Entwurfsbearbeitung:</b> Landesbetrieb Mobilität Speyer St.-Guido-Straße 17 67346 Speyer Tel.: 06232/626-0 Fax: 06232/626-1102/3/4		Datum	Name
	bearbeitet:		
	gezeichnet:		
	geprüft:	22.09.2020	M. Mayer

## FESTSTELLUNGSENTWURF

<b>Straßenbauverwaltung:</b> Rheinland-Pfalz	Unterlage: 14 Blatt-Nr.: 1 <b>Regelquerschnitte</b>
PROJIS-Nr.:	SAP-Nr.: A.33-14-0022.01 Maßstab: 1 : 50

**Ausbau der L 456 durch den Bau eines Rad- und Gehweges mit teilweiser zugelassener Nutzung durch den landwirtschaftlichen Verkehr zwischen Heuchelheim – Großniedesheim – Kleinniedesheim**

aufgestellt:  
Speyer, den 14.10.2020

gez.  
Martin Schafft  
Ltd. Baudirektor

