


**Änderungen in Bauweise  
und Dimensionierung  
vorbehalten**

Regelquerschnitt, M.1:50  
 Fahrbahnteiler Heuchelheim  
 Fahrbahn: Bk 3,2 gemäß RSTO 12  
 Gehweg: Bk 0,3 gemäß RSTO 12

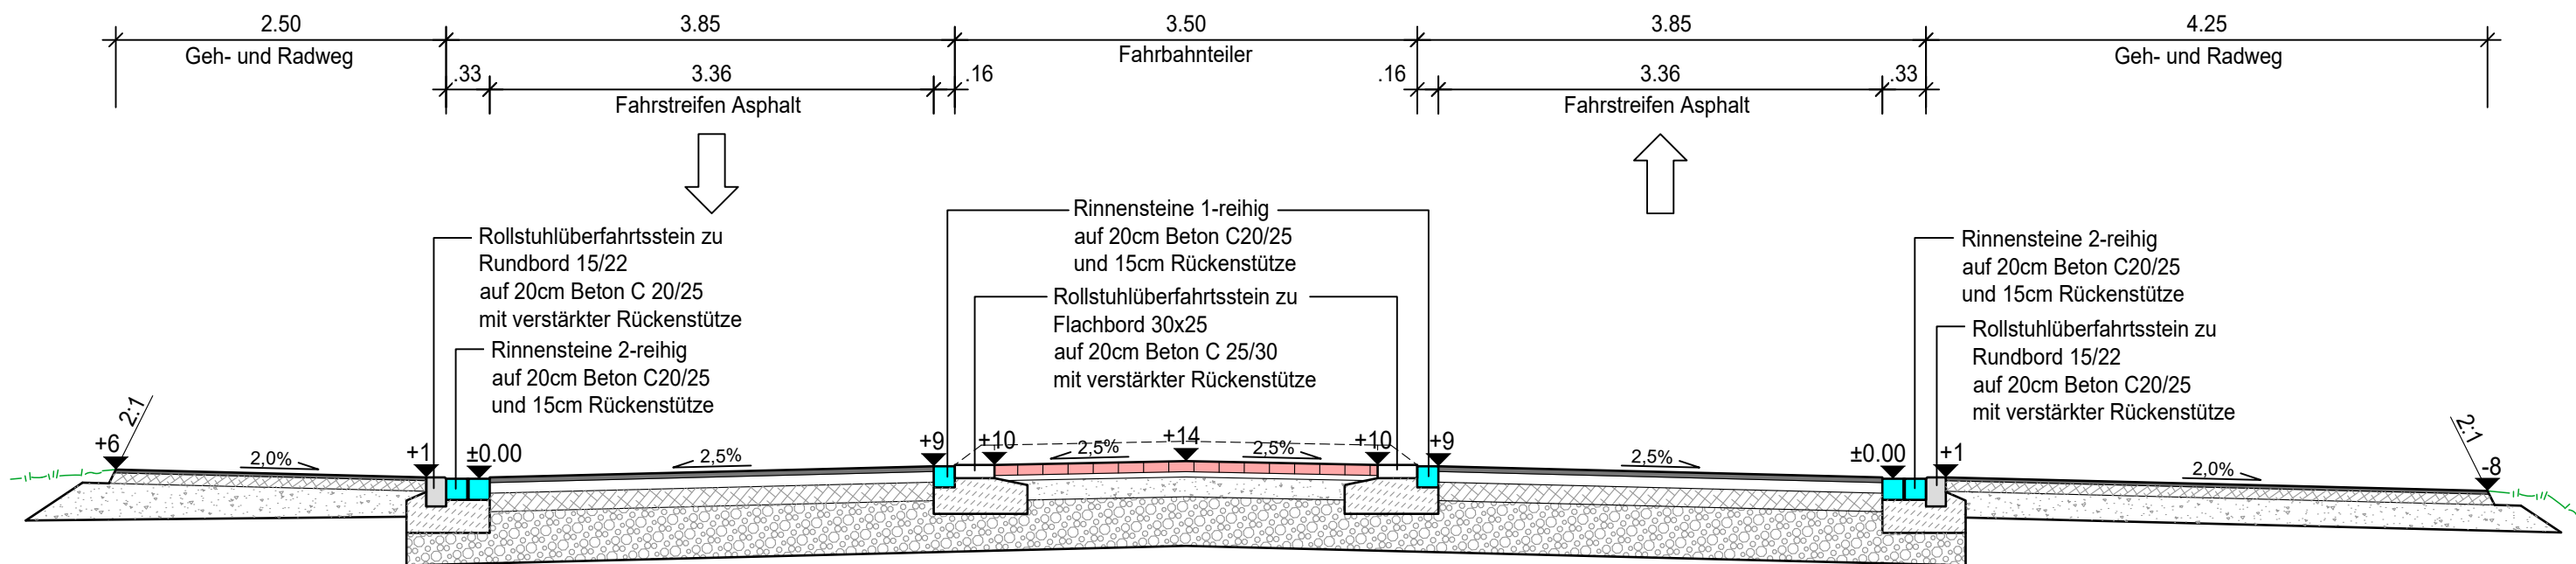

**Aufbau Geh- und Radweg:**  
 2.5cm Asphaltdeckschicht  
 8.0cm Asphalttragschicht  
 19.5cm Frostschuttschicht 0/32mm  
 30.0cm Gesamtoberbau

**Aufbau Fahrbahn:**  
 4.0cm Asphaltbeton-Deckschicht  
 6.0cm Asphalt-Binderschicht  
 12.0cm Asphalt-Tragschicht 0/32mm  
 43.0cm Frostschuttschicht 0/45mm  
 65.0cm Gesamtoberbau


**Aufbau Fahrbahnteiler**  
 8 cm Betonsteinpflaster  
 4 cm Brechsand-Splittgemisch  
 15 cm Schottertragschicht 0/32mm  
 38 cm Frostschuttschicht 0/45mm  
 65 cm Gesamtoberbau

**Aufbau Fahrbahn:**  
 4.0cm Asphaltbeton-Deckschicht  
 6.0cm Asphalt-Binderschicht  
 12.0cm Asphalt-Tragschicht 0/32mm  
 43.0cm Frostschuttschicht 0/45mm  
 65.0cm Gesamtoberbau


**Aufbau Geh- und Radweg:**  
 2.5cm Asphaltdeckschicht  
 8.0cm Asphalttragschicht  
 19.5cm Frostschuttschicht 0/32mm  
 30.0cm Gesamtoberbau

c			
b			
a			
Nr.	Art der Änderung	Datum	Name

<b>Entwurfsbearbeitung:</b> PLANUNGSBÜRO <b>PISKE</b> Telefon 06 21 / 54 50 31 info@piske.com   www.piske.com	Projekt-Nr.: 1450		
		Datum	Name
	bearbeitet:	26.09.2018	J. Schmid
	gezeichnet:	26.09.2018	M. Schmidt
	geprüft:	26.09.2018	J. Schmid

<b>Entwurfsbearbeitung:</b>  Landesbetrieb Mobilität Speyer St.-Guido-Straße 17 67346 Speyer Tel.: 06232/626-0 Fax: 06232/626-1102/3/4		Datum	Name
	bearbeitet:		
	gezeichnet:		
	geprüft:	22.09.2020	M. Mayer

**FESTSTELLUNGSENTWURF**

<b>Straßenbauverwaltung:</b>  Rheinland-Pfalz	Unterlage: 14 Blatt-Nr.: 4 <b>Querschnitt                  Fahrbahnteiler</b>
PROJIS-Nr.:	SAP-Nr.: A.33-14-0022.01
Maßstab: 1 : 50	

**Ausbau der L 456 durch den Bau eines Rad- und Gehweges mit teilweiser zugelassener Nutzung durch den landwirtschaftlichen Verkehr zwischen Heuchelheim – Großniedesheim – Kleinniedesheim**

aufgestellt: Speyer, den 14.10.2020  gez. ..... Martin Schafft Lfd. Baudirektor	Festgestellt Gemäß Kapitel A Nr. VII des Planfeststellungsbeschlusses vom 10.04.2024, Az.: 02.3-1923-PF/34 Landesbetrieb Mobilität Rheinland-Pfalz Planfeststellungsbehörde in Vertretung: ..... (Dr. Markus Reder) Leiter der Planfeststellungsbehörde
---	---

