


# LEGENDE

- Technische Planung**
- vorh. gepl.
    - Fahweg/Wirtschaftsweg
    - Versickerungsgraben
    - Bankett
    - Achse
    - Fahrbahn aus Asphalt
    - Rinne an Bordstein
    - Bankett
    - Angleichungstreifen bis h=2.00m
    - Grünfläche
    - kombinierter Geh- und Radweg
    - Gehweg
    - kombinierter Geh-, Rad- und Wirtschaftsweg
    - Fahrbahnteiler / Insel
    - Fräsifläche/Angleichsfläche
    - Katastergrenze
    - Straßenbeleuchtung
    - Kontrollschacht
    - Straßenablauf
    - Fahrbahnquerneigung
    - Gradientenhochpunkt
    - Gradiententiefpunkt
    - Höhe
    - Höhenfestpunkt
    - Kilometrierung Radweg
    - Baum/Ziergehölz
    - Entsiegelung
    - MW-Kanal
    - RW-Kanal
    - SW-Kanal
    - Wasserleitung
    - Stromleitung
    - Gasleitung
    - Telekommobil

c	Anpassung Anschluss kombinierter Geh-, Rad und Wirtschaftsweg	11.11.2021	M. Schmidt
b	Anpassung gemäß Anmerkungen LBM vom 08.08.2019	03.09.2019	M. Schmidt
a	Anpassung Bankettbreite Geh-, Rad- und Wirtschaftsweg 1,0m+0,5m	07.08.2019	M. Schmidt
Nr.	Art der Änderung	Datum	Name

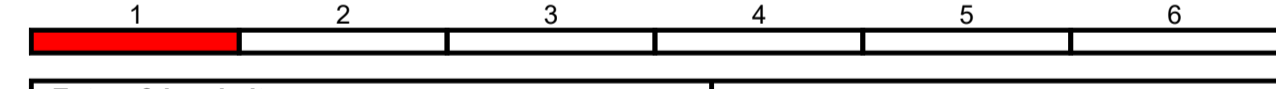

Entwurfsbearbeitung: PLANUNGSBÜRO PISKE		Projekt-Nr.: 1450	
bearbeitet:	26.09.2018	Datum	Name
gezeichnet:	26.09.2018	11.11.2021	J. Schmid
geprüft:	26.09.2018	11.11.2021	M. Schmidt
	26.09.2018	11.11.2021	J. Schmid

Entwurfsbearbeitung: Landesbetrieb Mobilität Speyer		Projekt-Nr.: 1450	
bearbeitet:	22.09.2020	Datum	Name
gezeichnet:	22.09.2020	11.01.2022	M. Mayer
geprüft:	22.09.2020	11.01.2022	M. Mayer

## Deckblattverfahren zum FESTSTELLUNGSENTWURF

Straßenbauverwaltung: Rhinland-Pfalz		Unterlage: 16 Blatt-Nr.: 1A ersetzt Unterlage: 16 Blatt-Nr.: 1	
PROJIS-Nr.:	SAP-Nr.: A.33-14-0022.01	Maßstab: 1:250	

**Ausbau der L 456 durch den Bau eines Rad- und Gehweges mit teilweiser zugelassener Nutzung durch den landwirtschaftlichen Verkehr zwischen Heuchelheim – Großniedesheim – Kleinniedesheim**

aufgestellt: Speyer, den 14.10.2020 10.10.2022

gez.

Martin Schaffl  
Ltd. Baudirektor

Festgestellt  
Gemeindefachausschuss vom 30.04.2024, Az.: 02.3-1523-PF/24  
Landesbetrieb Mobilität  
Rheinland-Pfalz  
Verkehrsplanungsbüro