


**Änderungen in Bauweise
und Dimensionierung
vorbehalten**


Draufsicht

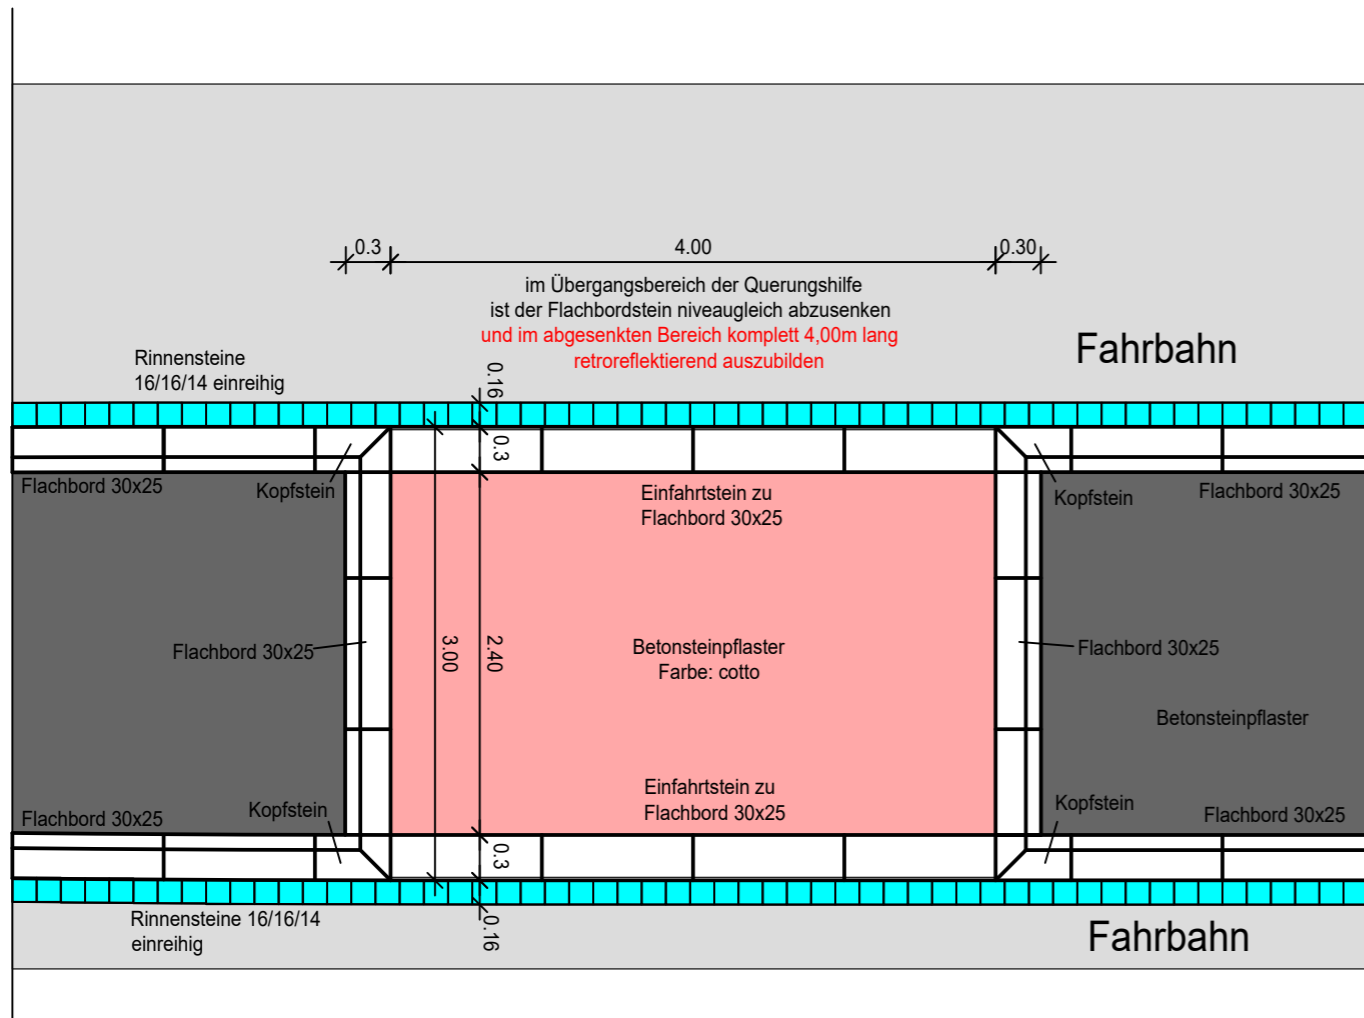


c			
b			
a			
Nr.	Art der Änderung	Datum	Name

1	2	3	4	5	6
---	---	---	---	---	---


Entwurfsbearbeitung: PLANUNGSBÜRO PISKE Telefon 06 21 / 54 50 31 info@piske.com www.piske.com		Projekt-Nr.: 1450	
	Datum	Name	
bearbeitet:	26.09.2018	J. Schmid	
gezeichnet:	26.09.2018	M. Schmidt	
geprüft:	26.09.2018	J. Schmid	

Entwurfsbearbeitung:  Landesbetrieb Mobilität Speyer St.-Guido-Straße 17 67346 Speyer Tel.: 06232/626-0 Fax: 06232/626-1102/3/4		Datum Name	
bearbeitet:			
gezeichnet:			
geprüft:	22.09.2020	M. Mayer	

FESTSTELLUNGSENTWURF

Straßenbauverwaltung:  Rheinland-Pfalz		Unterlage: 16 Blatt-Nr.: 5 Detailplan Querungshilfe	
PROJIS-Nr.:	SAP-Nr.: A.33-14-0022.01	Maßstab: 1 : 50	

Ausbau der L 456 durch den Bau eines Rad- und Gehweges mit teilweiser zugelassener Nutzung durch den landwirtschaftlichen Verkehr zwischen Heuchelheim – Großniedesheim – Kleinniedesheim

aufgestellt: Speyer, den 14.10.2020 gez. Martin Schafft Ltd. Baudirektor	<p>Festgestellt Gemäß Kapitel A.Nr. VIII des Planfeststellungsbeschlusses vom 10.04.2024, Az.: 02.3-1923-PF/34 Landesbetrieb Mobilität Rheinland-Pfalz Planfeststellungsbehörde in Vertretung: gez. (Dr. Markus Rieder) Minister der Planfeststellungsbehörde</p> 
---	--