Vermeidungsmaßnahmen

- Gehölzschutz RAS LP4
- Naturschutzfachliche Ausschlussfläche, von der vorübergehenden Inanspruchnahme auszunehmen.

Ausgleichs- und Ersatzmaßnahmen

Anlage

- Pflanzung von Gehölzen

Gestaltungsmaßnahmen

- Ansaat Landschaftsrasen für Bankette
- Ansaat Landschaftsrasen für Entwässerungsmulden
- Ansaat Landschaftsrasen

Maßnahmenkennung

1.3 A CEF

- Index
- Maßnahmentyp
- Nr. Einzelmaßnahme
- Nr. Komplexmaßnahme

Erläuterung Maßnahmentyp

V	Vermeidungsmaßnahme
A	Ausgleichsmaßnahme
E	Ersatzmaßnahme
G	Gestaltungsmaßnahme

Maßnahmennummer und Beschreibung

1 G	Ansaat von Landschaftsrasen
2 V	Bauzeitenbeschränkung / Baufeldkontrolle
3 V	Schutz vorhandener höherwertiger Biotope
4 A	Entwicklung von Wiesenvegetation
5 V	Schutz vorhandener Einzelbäume
6 E	Pflanzung von Gehölzen
7 E	Kompensation für Versiegelung im Ökokonto Mertesheim

Biotoptypen

	Gehölze
BA0	Feldgehölz
BA1	Feldgehölz aus einheimischen Baumarten
BB1	Gebüschstreifen, Strauchreihe
BB2	Einzelstrauch
BD3	Gehölz
BF3	Einzelbaum
BF4	Obstbaum
BF6	Obstbaumreihe
	Grünland
EA0	Fettwiese
EA1	Glatthaferwiese
EE5	Grünlandbrache verbuscht
	Gewässer
FN0	Graben
FS0	Rückhaltebecken
	Anthropogene Biotope
HA0	Acker
HC3	Straßenrand
HH0	Böschung
HJ1	Ziergarten
HJ2	Nutzgarten
HJ4	Gartenbrache
HK1	Streuobstgarten
HK2	Streuobstwiese
HK9	Streuobstbrache
HL4	Rebkultur, flach oder schwach geneigte Lage
HM3	Strukturarme Grünanlage
HM3a	Strukturreiche Grünanlage
HN1	Gebäude
HR2	Junger Friedhof, Heckenfriedhof, Zierfriedhof
HT1	Hofplatz mit hohem Versiegelungsgrad
HT2	Hofplatz mit geringem Versiegelungsgrad
HU2	Sport- und Erholungsanlage mit geringem Versiegelungsgrad
HV3	Parkplatz
	Saum bzw. linienhafte Hochstaudenflur
KB1	Ruderal, trockener (frischer) Saum bzw. linienförmige Hochstaudenflur
	Verkehrswege
VA1	Autobahn
VA2	Bundes-, Landes-, Kreisstrasse
VA3	Gemeindestraße
VB1	Feldweg, befestigt
VB2	Feldweg, unbefestigt

- Grenze der Biotoptypenkartierung

Bezugsräume

- Abgrenzung des Bezugsraums
- (1) Unteres Hügelland bei Großniedesheim

Technische Planung

- Trasse des geplanten Vorhabens

Planung

- versiegelte Verkehrsflächen
- versiegelte Wirtschafts- und Zufahrtswege
- befestigte, jedoch unversiegelte, Wirtschafts- und Zufahrtswege
- Rad- Gehweg, Rad-, Geh- und Wirtschaftsweg
- Pflaster, Rinne, Gehweg

Änderungen in rot

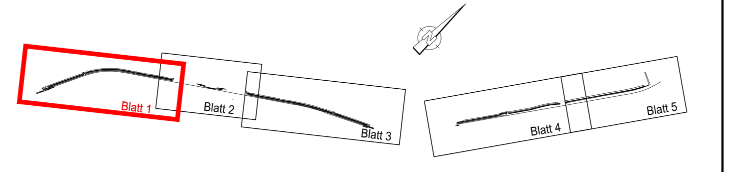

1 : 500

0 20 40 80 120 m

Nr.	Art der Änderung	Datum	Name
c			
b			
a	Anpassung Wegeanschluss und Maßnahme G1 am Bauanfang	16.08.2022	M. Schaefer

1 2 3 4 5

Entwurfsbearbeitung:
Natur Profil
Planung und Beratung
Dipl.-Ing. M. Schaefer
Alte Bahnhofstraße 15
61169 Friedberg
Tel. 06031-2011
Fax 06031-7642
email: info@naturprofil.de

Projekt-Nr.:

	Datum	Name
bearbeitet:	August 2022	M. Schaefer
gezeichnet:	August 2022	A. Jäschke
geprüft:	August 2022	M. Schaefer

Entwurfsbearbeitung:
LBM
Landesbetrieb Mobilität
Speyer
St.Guido-Str. 17
67346 Speyer
Tel.: 06232/626-0
Fax: 06232/626-1102/3/4

	Datum	Name
bearbeitet:		
gezeichnet:		
geprüft:	06.10.2022	L. Boersen

DECKBLATT ZUM FESTSTELLUNGSENTWURF

Straßenbauverwaltung:
RheinlandPfalz

Unterlage: 9.2 Blatt-Nr.: 1A
ersetzt Unterlage: 9.2 Blatt-Nr.: 1

Maßnahmenplan

PROJIS-Nr.:
SAP-Nr.: A.33-14-0022.01
Maßstab: 1 : 500

Ausbau der L 456 durch den Bau eines Rad- und Gehweges mit teilweiser zugelassener Nutzung durch den landwirtschaftlichen Verkehr zwischen Heuchelheim – Großniedesheim – Kleinniedesheim

Landschaftspflegerischer Begleitplan

aufgestellt:
Speyer, den 10.10.2022

gez.
....
Martin Schafft
Ltd. Baudirektor

Festgestellt
Gemäß Kapitel A Nr. VIII des Planfeststellungsbeschlusses vom 10.04.2024, Az.: 02.3-1923-PF/34
Landesbetrieb Mobilität Rheinland-Pfalz
-Planfeststellungsbehörde-
In Vertretung:
gez.
(Dr. Markus Rieder)
Der Leiter der Planfeststellungsbehörde

Landesbetrieb Mobilität 16 Rheinland-Pfalz

C:\PROJEKTE\LBP\L456 HEUCHELHEIM RADWEG\LBP_L456_HEUCHELHEIM_RADWEG_LAGE_1000.DWG LBP_L456_HEUCHELHEIM_RADWEG_MAS_500_1A.PDF 1,920/0,560 16.08.2022