



M.: 1:25 000

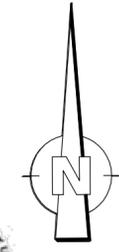

c			
b			
a			
Nr.	Art der Änderung	Datum	Name

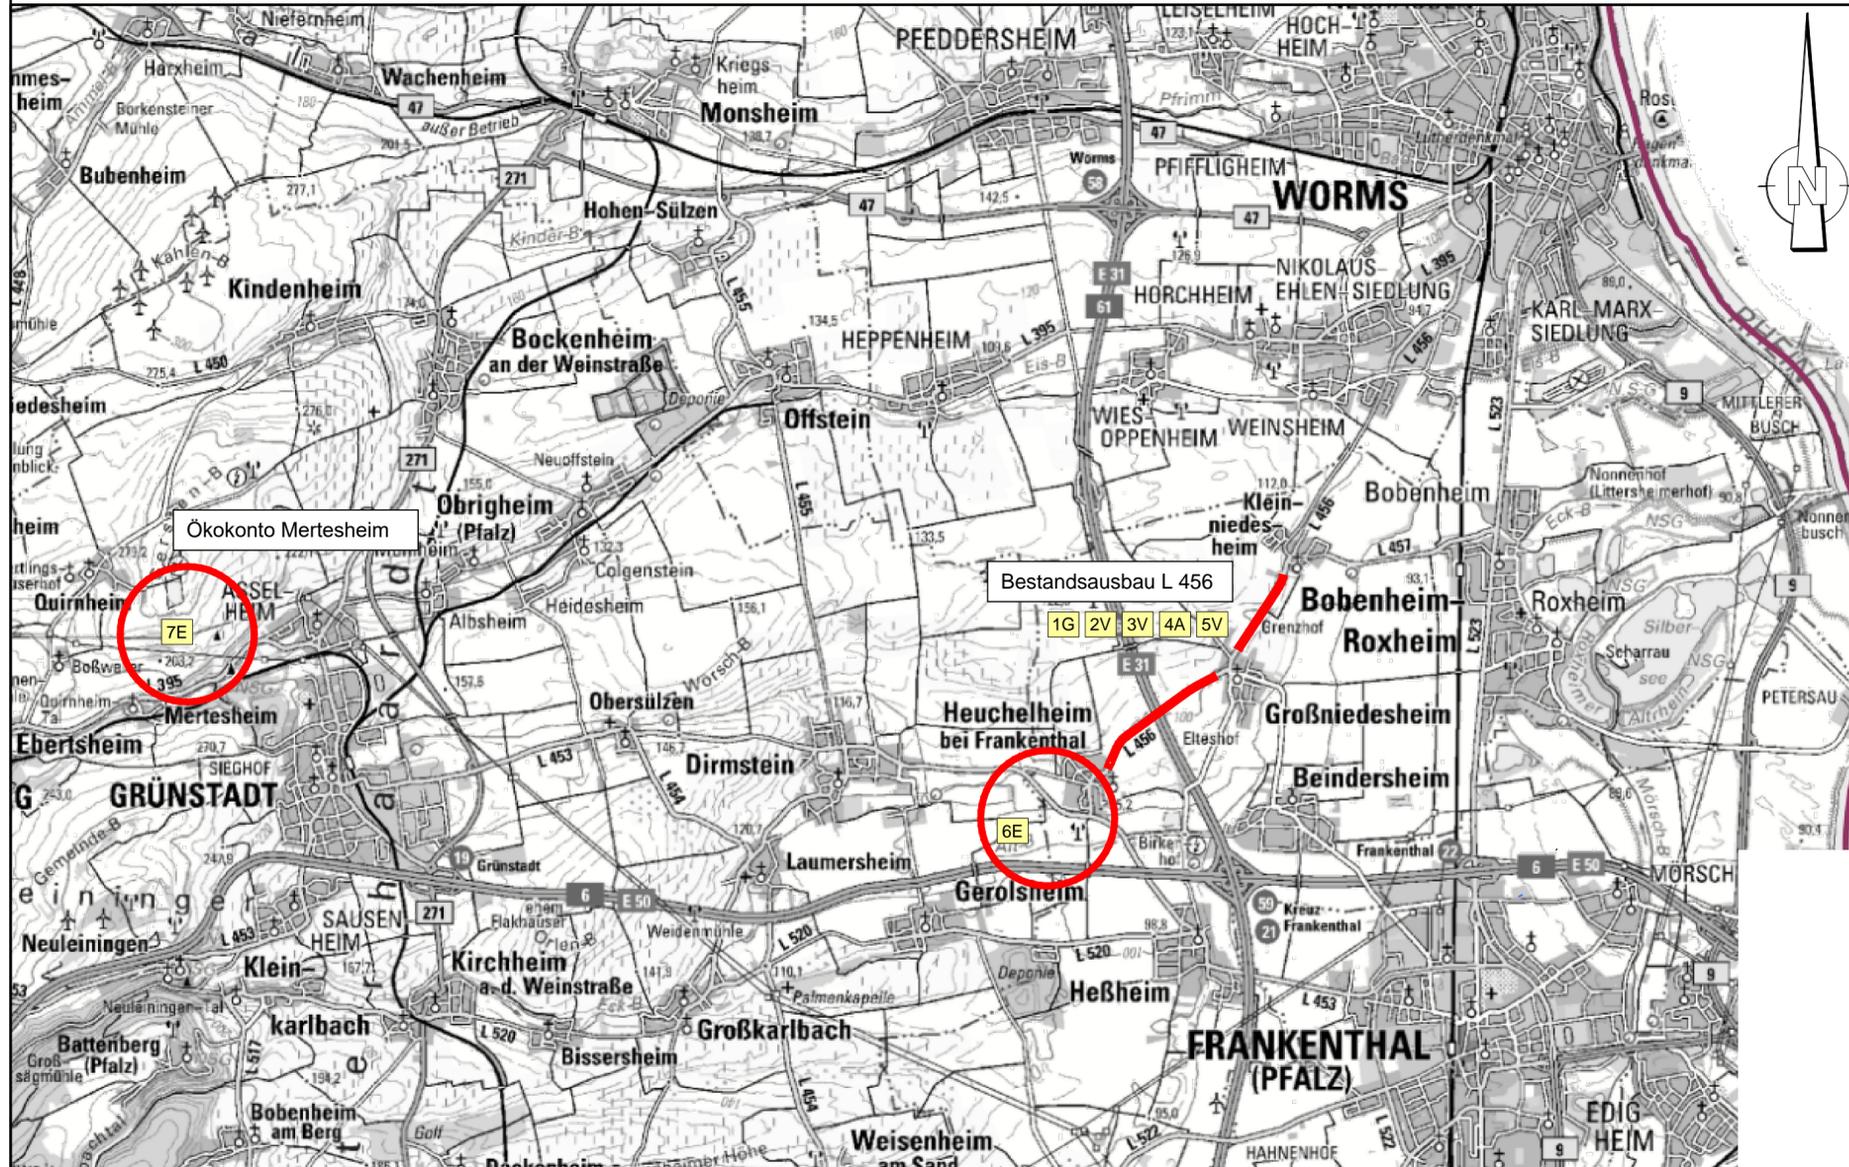

Entwurfsbearbeitung: 	Projekt-Nr.:	
	Datum	Name
	bearbeitet: Nov. 2019	M. Schaefer
	gezeichnet: Nov. 2019	A. Jäschke
	geprüft: Nov. 2019	M. Schaefer

Entwurfsbearbeitung: 	Datum		Name	
	bearbeitet:			
	gezeichnet:			
	geprüft: 22.09.2020			B. Zwick

## FESTSTELLUNGSENTWURF

Straßenbauverwaltung: 	Unterlage: 9.1 Blatt-Nr.: Maßnahmenübersichtsplan
---------------------------	--

PROJIS-Nr.:	SAP-Nr.: A.33-14-0022.01	Maßstab: -
-------------	--------------------------	------------

**Ausbau der L 456 durch den Bau eines Rad- und Gehweges mit teilweiser zugelassener Nutzung durch den landwirtschaftlichen Verkehr zwischen Heuchelheim – Großniedesheim – Kleinniedesheim**  
Landschaftspflegerischer Begleitplan

aufgestellt: Speyer, den 14.10.2020  gez. ..... Martin Schafft Ltd. Baudirektor	
---	--

**Anlage zum Planfeststellungsbeschluss gemäß Kapitel A Nr. IX**

- |   |  |
|---|--|
| <b>Maßnahmenkennung</b><br>1.3 A CEF<br>Index<br>Maßnahmentyp<br>Nr. Einzelmaßnahme<br>Nr. Komplexmaßnahme<br><br><b>Erläuterung Maßnahmentyp</b><br>V Vermeidungsmaßnahme<br>A Ausgleichsmaßnahme<br>E Ersatzmaßnahme<br>G Gestaltungsmaßnahme | <b>Maßnahmennummer und Beschreibung</b><br>1 G Ansaat von Landschaftsrasen<br>2 V Bauzeitenbeschränkung / Baufeldkontrolle<br>3 V Schutz vorhandener höherwertiger Biotope<br>4 A Entwicklung von Wiesenvegetation<br>5 V Schutz vorhandener Einzelbäume<br>6 E Pflanzung von Gehölzen<br>7 E Kompensation für Versiegelung im Ökokonto Mertesheim |
|---|--|