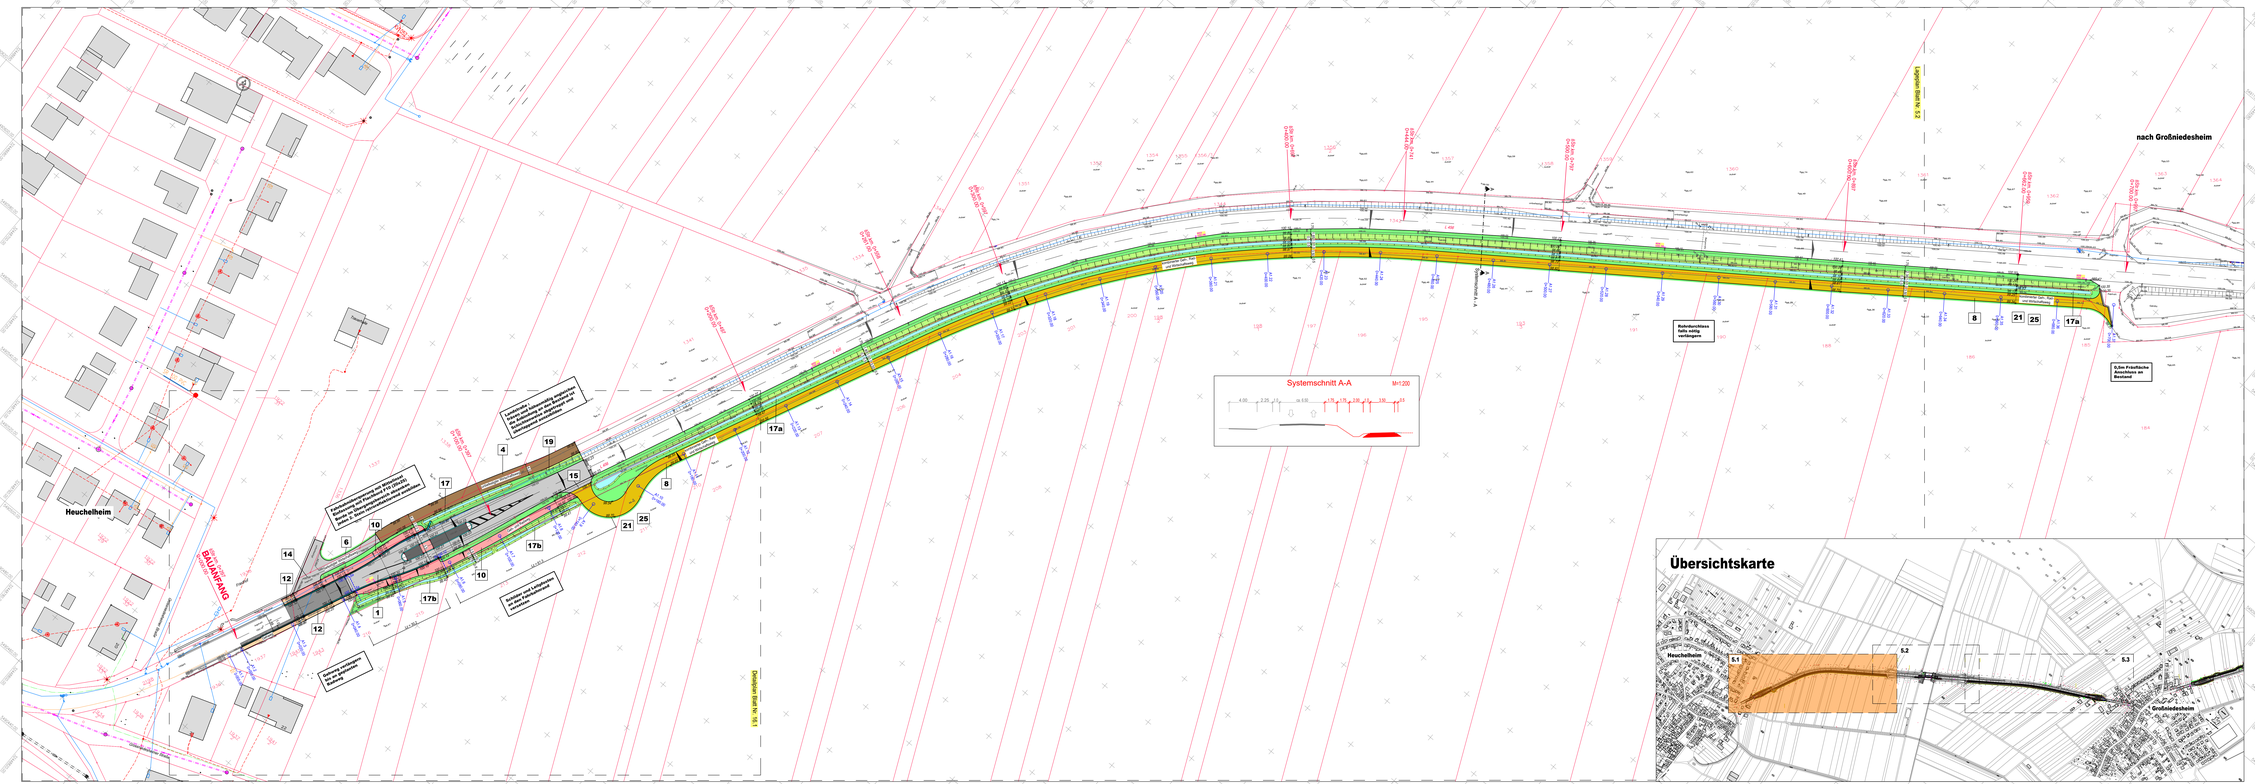
Heuchelheim
nach Großniedesheim
Systemschnitt A-A
M=1:200
Übersichtskarte
Heuchelheim
Großniedesheim
5.1
5.2
5.3
Gegenplan Blatt Nr. 1.5
Leitpfosten Bestand
Rohrdurchlass falls nötig verlängern
5,0m Fräsfläche Anschluss an Bestand
Anschluss an bestehende Radwegfläche
Anschluss an bestehende Fahrbahn
Anschluss an bestehende Fahrbahn
Anschluss an bestehende Fahrbahn