


Die Eintragung der Ver- und Entsorgungsleitungen erfolgt nach Angaben der jeweiligen Versorgungsträger. Eine Gewährleistung für die Genauigkeit der dargestellten Lage kann nicht übernommen werden.

Längsschnitt Gewässerdurchlass DN 1000 Bau-km 1+465 Achse 5001

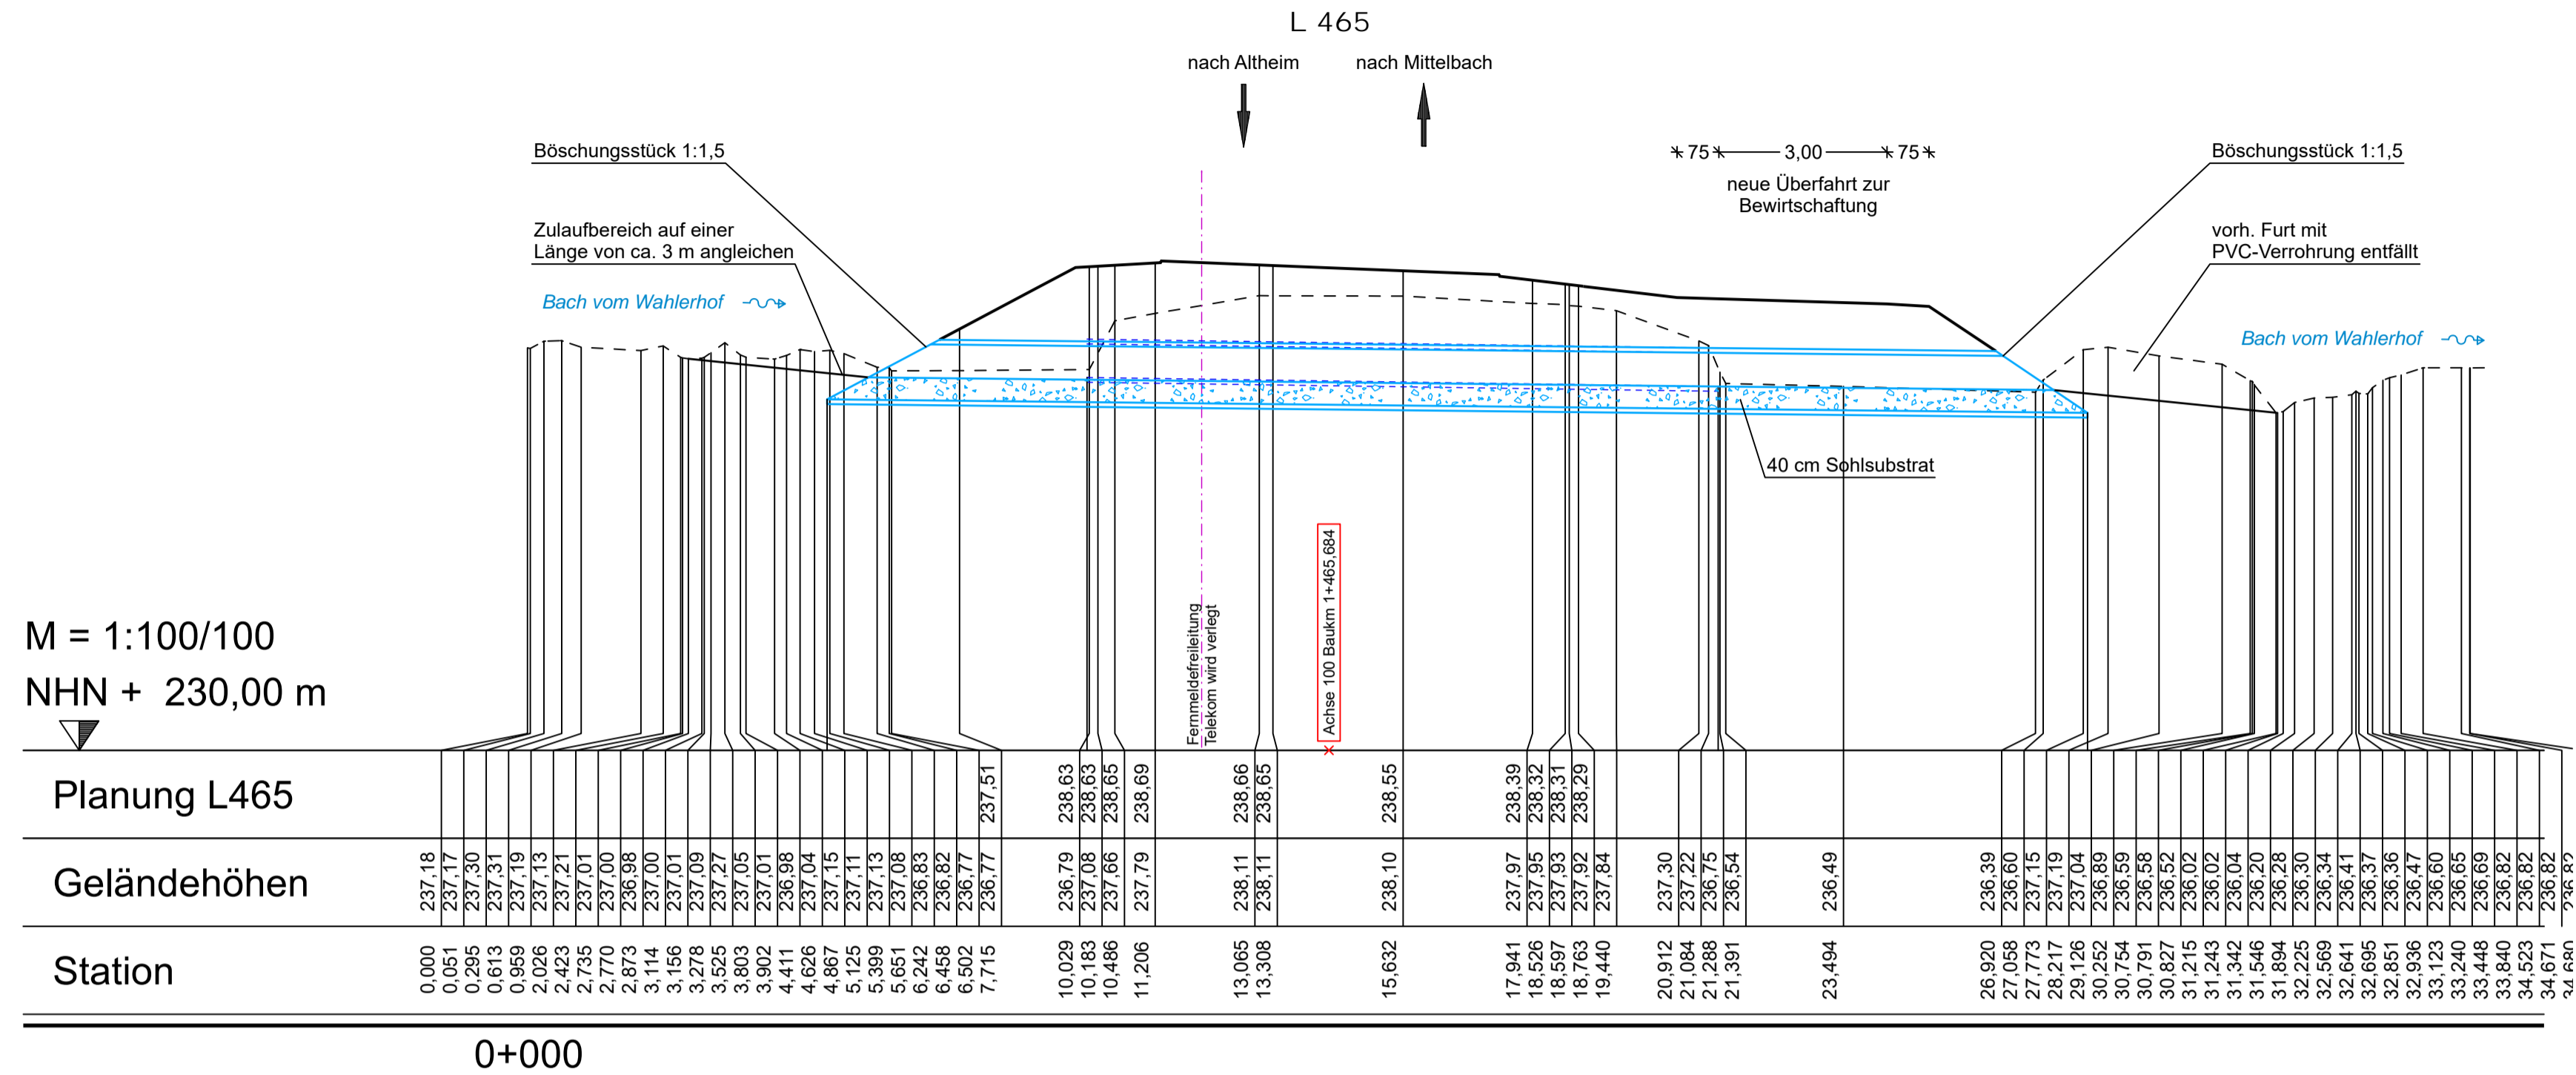

Schachtnummer	B-DL-01Z	B-DL-01A
OK Schacht [mNN]		
Rohrsohle [mNN]	236,650	236,490
Schachthöhe [m]		
Haltungslänge [m]		10,96
Gefälle [‰]		14,60
Material/Durchm. [mm]		B/600

Schachtnummer	P-DL-01	P-DL-01.1
OK Schacht [mNN]		
Rohrsohle [mNN]	236,260	236,020
Schachthöhe [m]		
Haltungslänge [m]		21,75
Gefälle [‰]		11,03
Material/Durchm. [mm]		Sb/1000

c			
b			
a			
Nr.	Art der Änderung	Datum	Name

Entwurfsbearbeitung: BARD+SAUTHER GMBH BERATENDE INGENIEURE <small>Europadree 10 Tel. 0681/926 50-0 mol@bs-bi.de 6613 Saarbrücken Fax 0681/926 50-29 www.bs-bi.de</small>	Projekt-Nr.: 1160802		
	bearbeitet:	05/2024	Ivanovic
	gezeichnet:	05/2024	Arth-Lippold
	geprüft:	05/2024	Bard

Entwurfsbearbeitung: Landesbetrieb Mobilität Kaiserslautern Morlauerer Straße 20 67657 Kaiserslautern Tel.: 0631/3631-0 Fax: 0631/3631-225	Datum		
	bearbeitet:		
	gezeichnet:		
	geprüft:		

FESTSTELLUNGSENTWURF

Straßenbauverwaltung: Rheinland-Pfalz	Unterlage: 18.3 Blatt-Nr.: 1 Gewässerdurchlass DN 1000 Bau-km 1+465
---	---

PROJIS-Nr.:	SAP-Nr.: A.32-16-0008.01	Maßstab: 1:100
-------------	--------------------------	----------------


L 465
Landesgrenze SL/RP - Mittelbach
 Bau-km 0+000,000 bis 2+440,000
 von Straßen-km 0,000 bis 0,654
 von NK 6809 002 nach NK 6710 064

aufgestellt:
 Kaiserslautern, den 14.06.2024

 gez. Lutz
 Dienststellenleiter

Die Eintragung der Ver- und Entsorgungsleitungen erfolgt nach Angaben der jeweiligen Versorgungsträger. Eine Gewährleistung für die Genauigkeit der dargestellten Lage kann nicht übernommen werden.

Längsschnitt Gewässerdurchlass DN 1200 Bau-km 1+675 Achse 5018

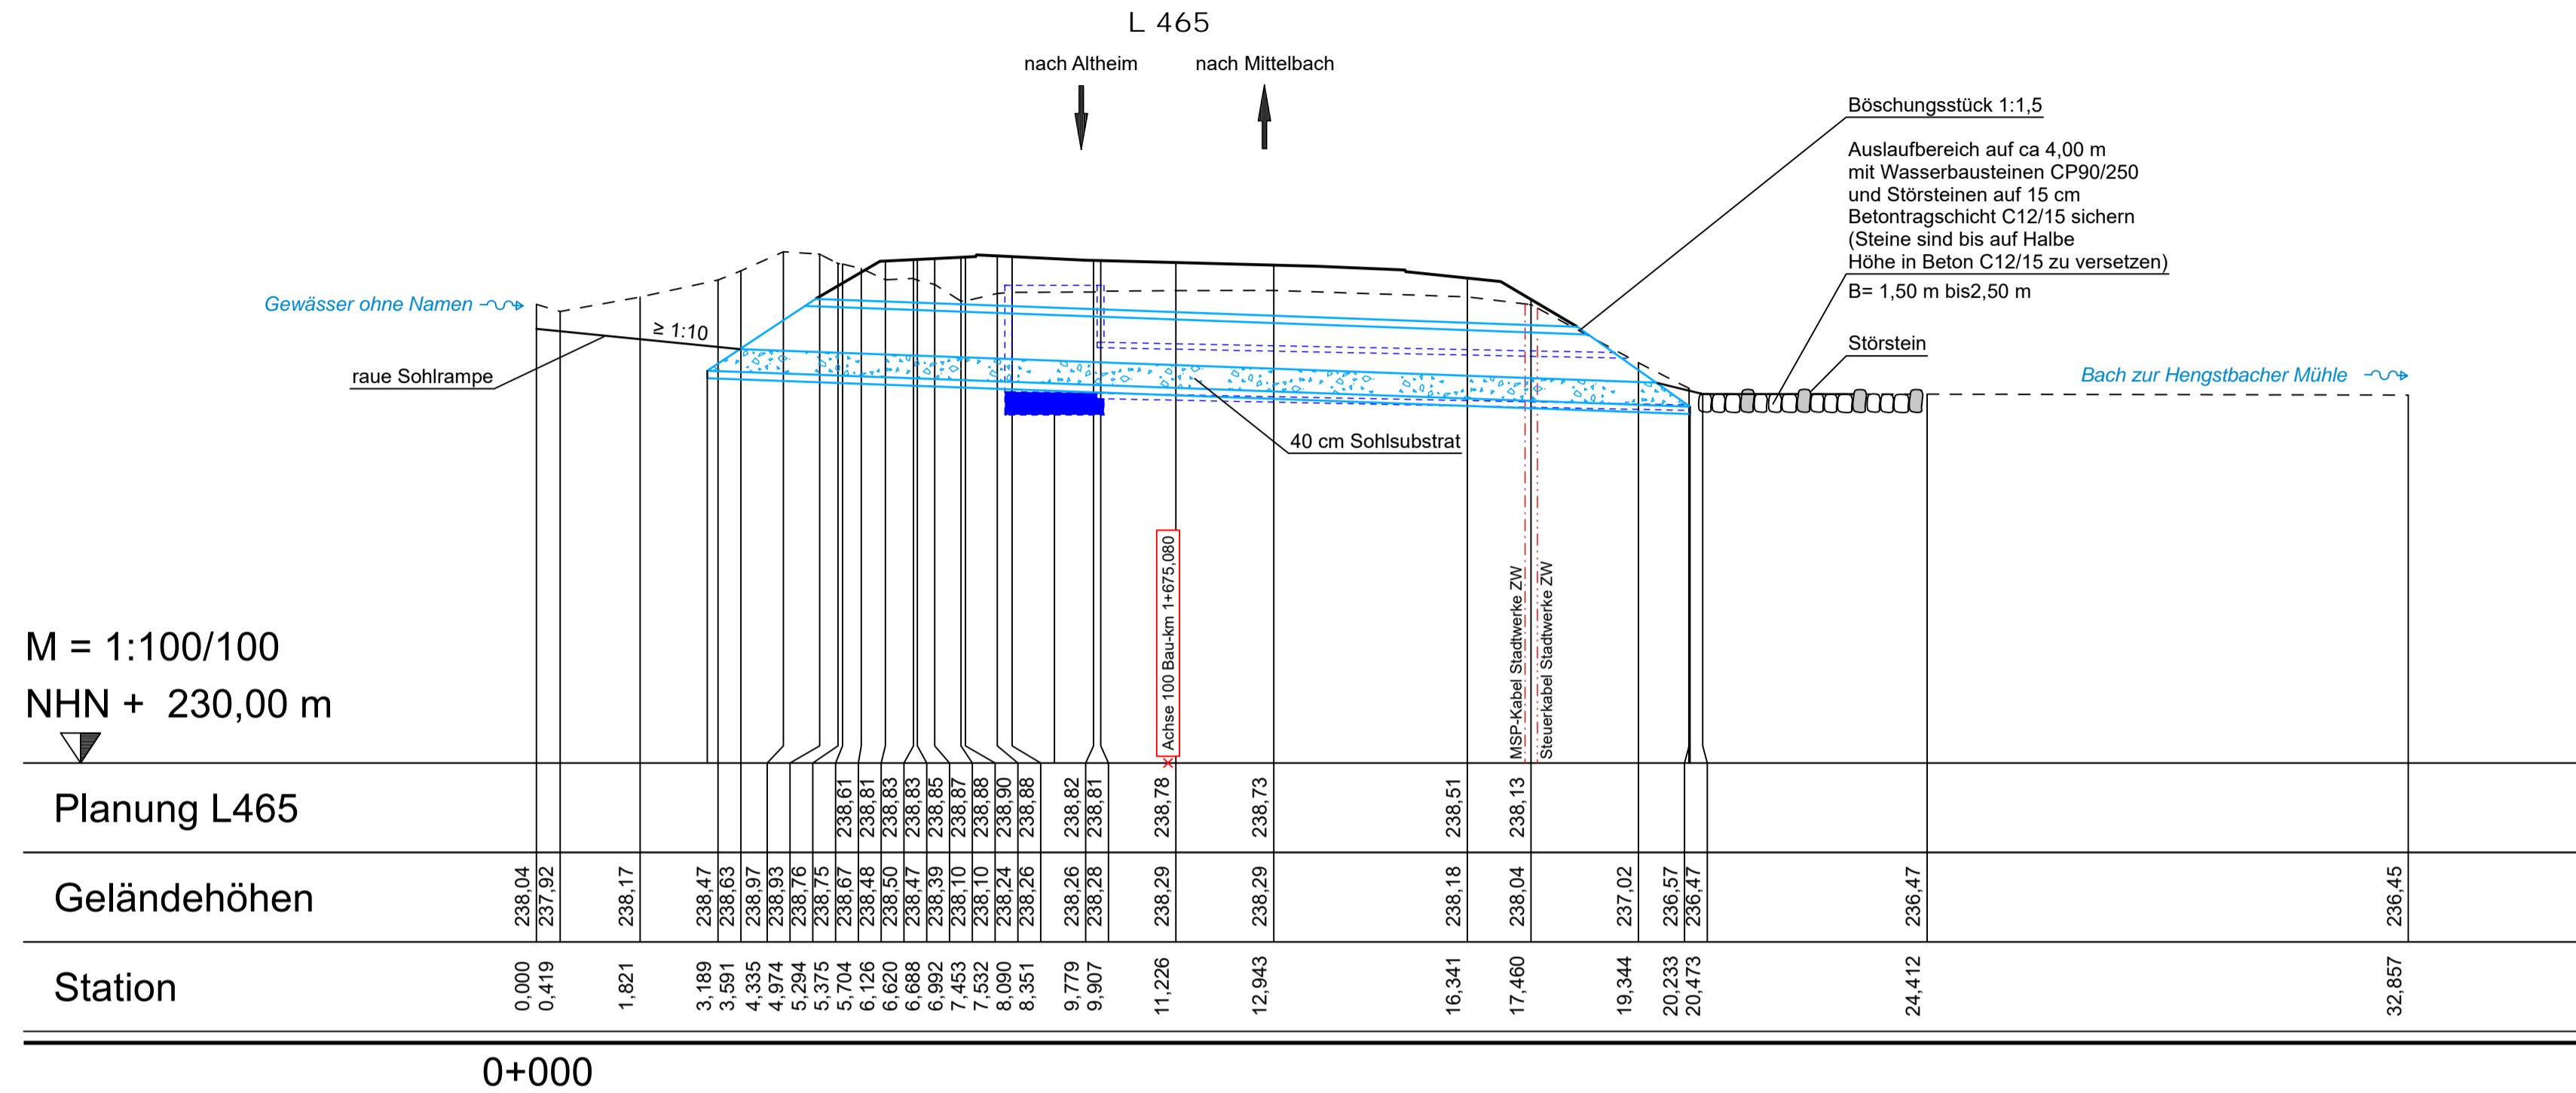

M = 1:100/100
NHN + 230,00 m

Planung L465

Geländehöhen

Station

0+000

Schachtnummer	B-DL-018Z	B-DL-018A
OK Schacht [mNN]	238,380	238,280
Rohrsohle [mNN]	236,500	236,280
Schachthöhe [m]	1,88	
Haltungslänge [m]		12,24
Gefälle [‰]		17,98
Material/Durchm. [mm]		B/800

Schachtnummer	P-1+672	P-1+679-A
OK Schacht [mNN]		
Rohrsohle [mNN]	236,880	236,250
Schachthöhe [m]		
Haltungslänge [m]		17,25
Gefälle [‰]		36,52
Material/Durchm. [mm]		Sb/1200

c			
b			
a			
Nr.	Art der Änderung	Datum	Name


Entwurfsbearbeitung:	Projekt-Nr.: 1160802		
BARD+SAUTHER GMBH BERATENDE INGENIEURE <small>Europadree 10 6613 Saarbrücken Tel. 0681/926 50-0 mol@bs-bi.de Fax 0681/926 50-29 www.bs-bi.de</small>	Datum	Name	
	bearbeitet:	05/2024	Ivanovic
	gezeichnet:	05/2024	Arth-Lippold
	geprüft:	05/2024	Bard

Entwurfsbearbeitung:	Landesbetrieb Mobilität Kaiserslautern Morlauerer Straße 20 67657 Kaiserslautern Tel.: 0631/3631-0 Fax: 0631/3631-225	Datum	Name
	bearbeitet:		
	gezeichnet:		
	geprüft:		

FESTSTELLUNGSENTWURF

Straßenbauverwaltung:	Unterlage: 18.3 Blatt-Nr.: 2
	Gewässerdurchlass DN 1200 Bau-km 1+675
PROJIS-Nr.:	SAP-Nr.: A.32-16-0008.01 Maßstab: 1:100
L 465 Landesgrenze SL/RP - Mittelbach Bau-km 0+000,000 bis 2+440,000 von Straßen-km 0,000 bis 0,654 von NK 6809 002 nach NK 6710 064	
aufgestellt: Kaiserslautern, den	14.06.2024
gez. Lutz Dienststellenleiter	


Rahmenprofil als
Gewässerdurchlass
M 1:50

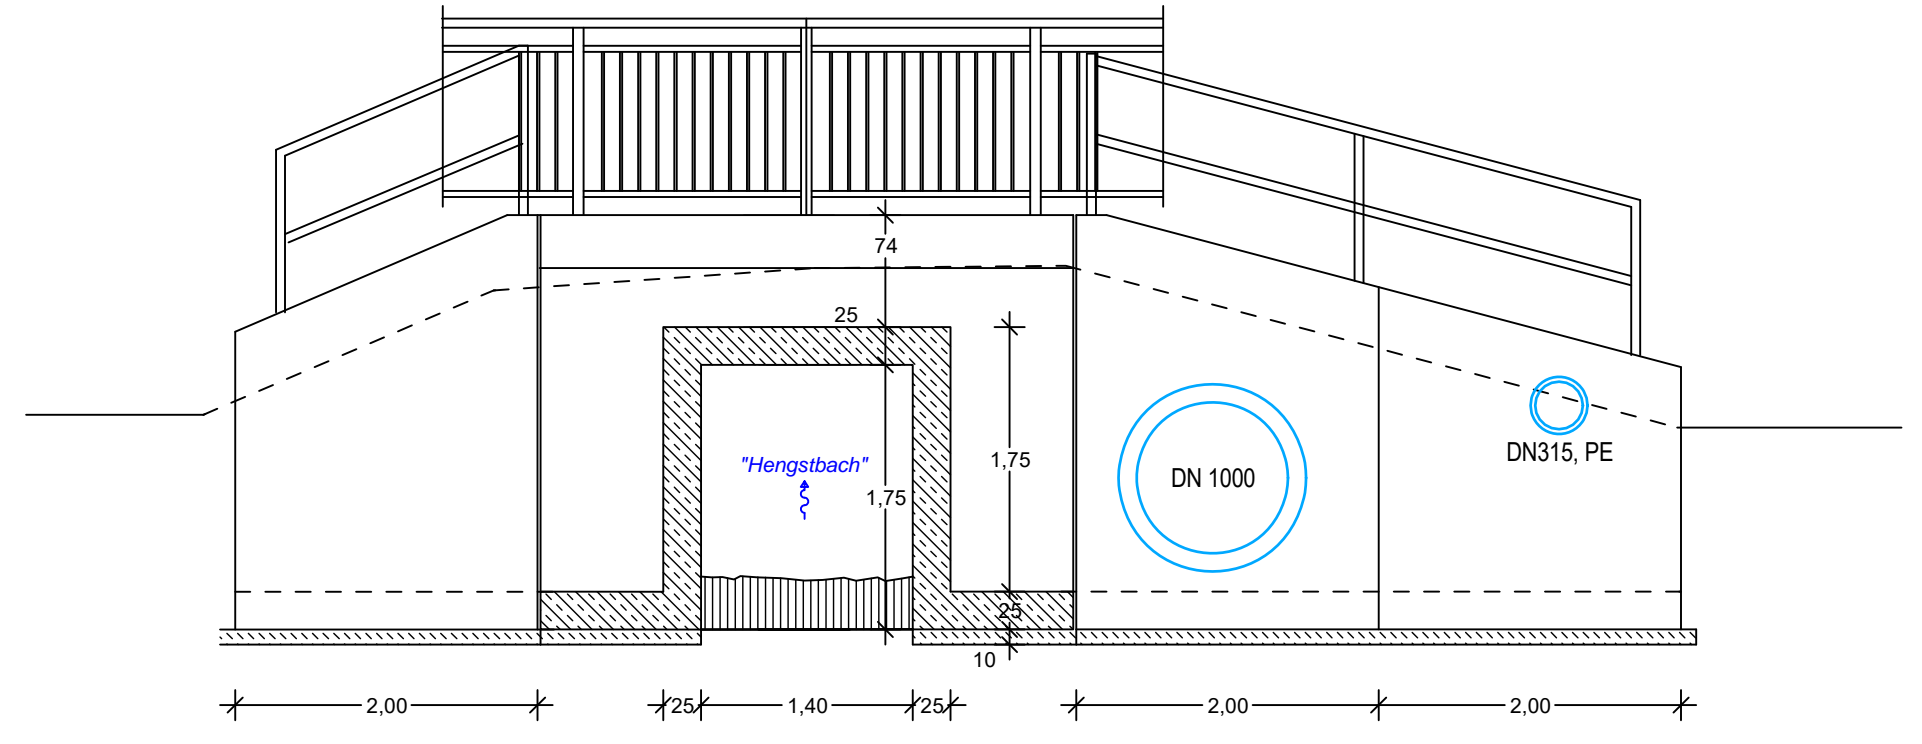

Die Eintragung der Ver- und Entsorgungsleitungen erfolgt nach Angaben der jeweiligen Versorgungsträger. Eine Gewährleistung für die Genauigkeit der dargestellten Lage kann nicht übernommen werden.

Längsschnitt Gewässerdurchlass RE 1750/1400
Bau-km 2+378 Achse 5002

L 465
nach Altheim nach Mittelbach

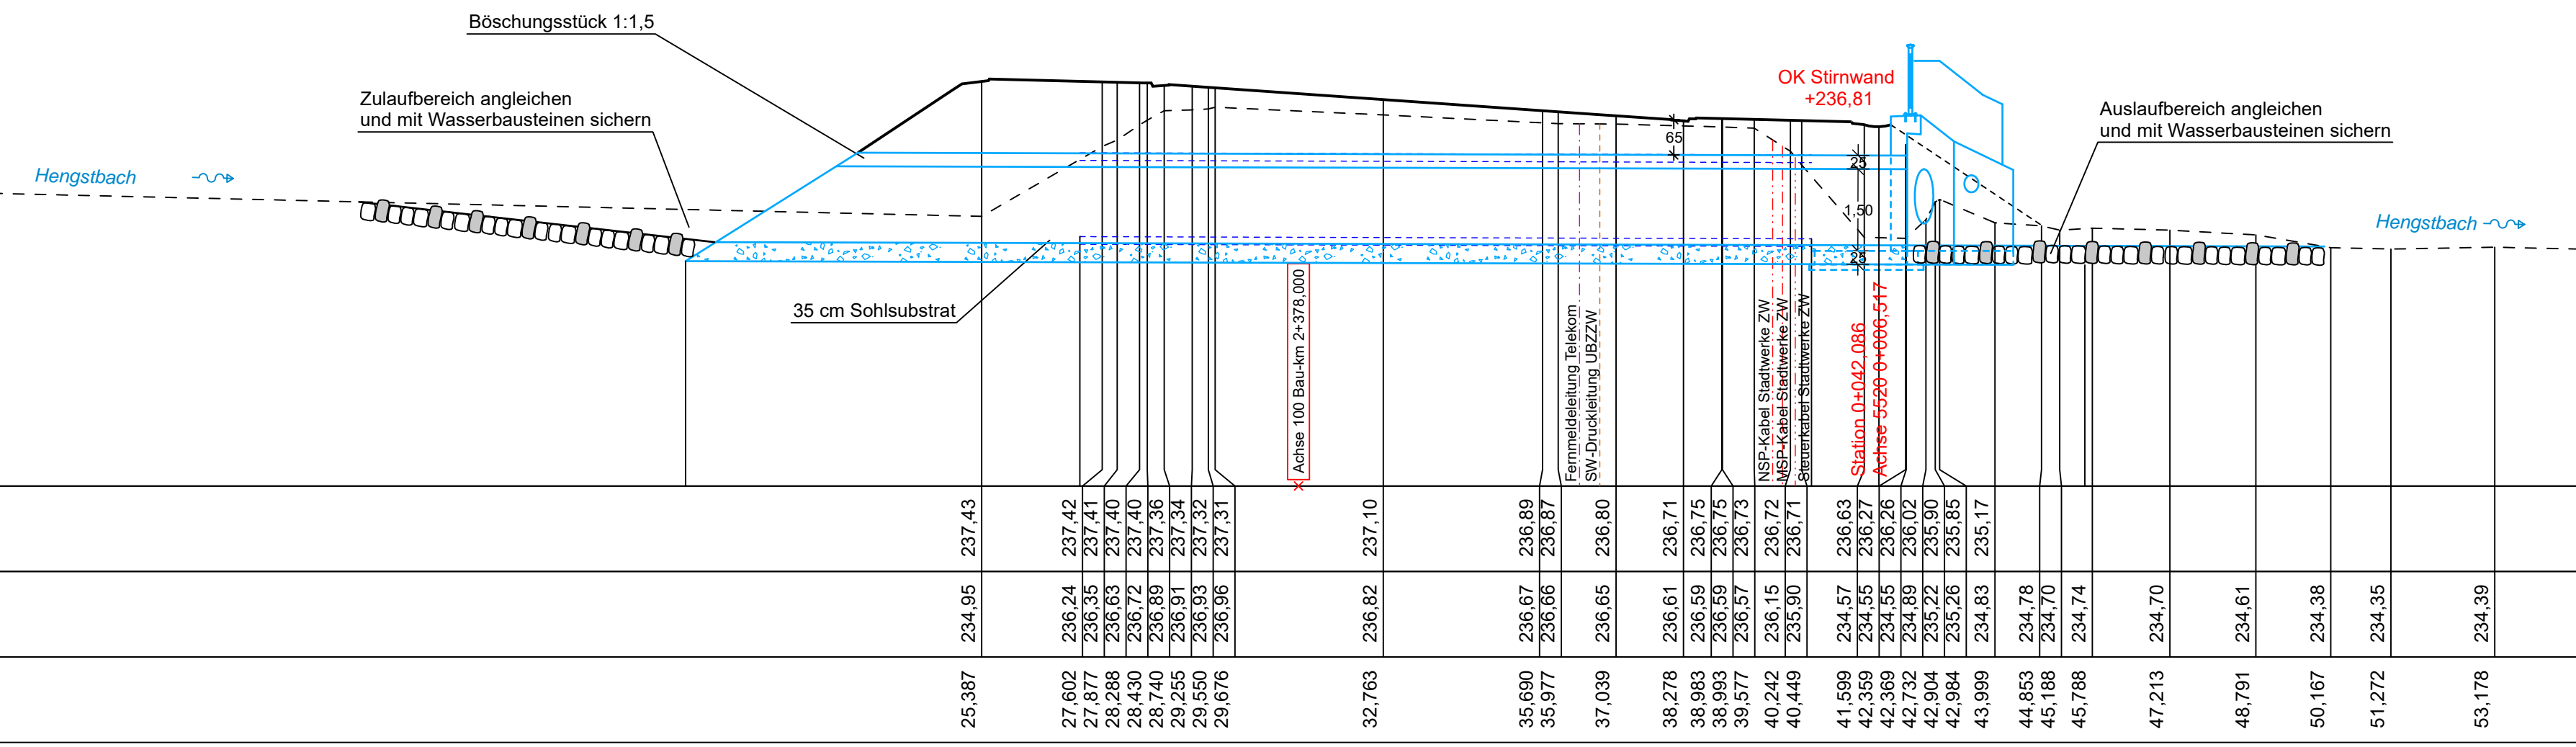

M = 1:100/100
NHN + 230,00 m

Planung L465

Geländehöhen

Station

0+000

0+050

Schachtnummer		B-DL-022	B-DL-02A
OK Schacht [mNN]			
Rohrsohle [mNN]		234,580	234,540
Schachthöhe [m]			
Haltungslänge [m]			13,44
Gefälle [‰]			2,98
Material/Durchm. [mm]			8/1400

Schachtnummer	P-DL-02	P-DL-02.1
OK Schacht [mNN]		
Rohrsohle [mNN]	234,130	234,060
Schachthöhe [m]		
Haltungslänge [m]	25,60	
Gefälle [‰]	2,73	
Material/Durchm. [mm]	Rechteckprofil 1750/1400 Sb	

c			
b			
a			
Nr.	Art der Änderung	Datum	Name

Entwurfsbearbeitung:	Projekt-Nr.: 1160802	Datum	Name
BSBI BERATENDE INGENIEURE Europadree 10 66113 Saarbrücken Tel: 0681/326 50-0 Fax: 0681/326 50-29 mail@bs-bi.de www.bs-bi.de	bearbeitet:	05/2024	Ivanovic
	gezeichnet:	05/2024	Arth-Lippold
	geprüft:	05/2024	Bard

Entwurfsbearbeitung:	Landesbetrieb Mobilität Kaiserslautern Morfauterer Straße 20 67657 Kaiserslautern Tel.: 0631/3631-0 Fax: 0631/3631-225	Datum	Name
	bearbeitet:		
	gezeichnet:		
	geprüft:		

FESTSTELLUNGSENTWURF


Straßenbauverwaltung: Rheinland-Pfalz	Unterlage: 18.3 Blatt-Nr.: 3 Gewässerdurchlass RE 1750/1400 Bau-km 2+378
--	--

PROJIS-Nr.:	SAP-Nr.: A.32-16-0008.01	Maßstab: 1:100
-------------	--------------------------	----------------

L 465 Landesgrenze SL/RP - Mittelbach Bau-km 0+000,000 bis 2+440,000 von Straßen-km 0,000 bis 0,654 von NK 6809 002 nach NK 6710 064	
aufgestellt: Kaiserslautern, den 14.06.2024.	
gez. Lutz Dienststellenleiter	

Die Eintragung der Ver- und Entsorgungsleitungen erfolgt nach Angaben der jeweiligen Versorgungsträger. Eine Gewährleistung für die Genauigkeit der dargestellten Lage kann nicht übernommen werden.

Längsschnitt Durchlass DN 600 Bau-km 0+239 Achse 5011

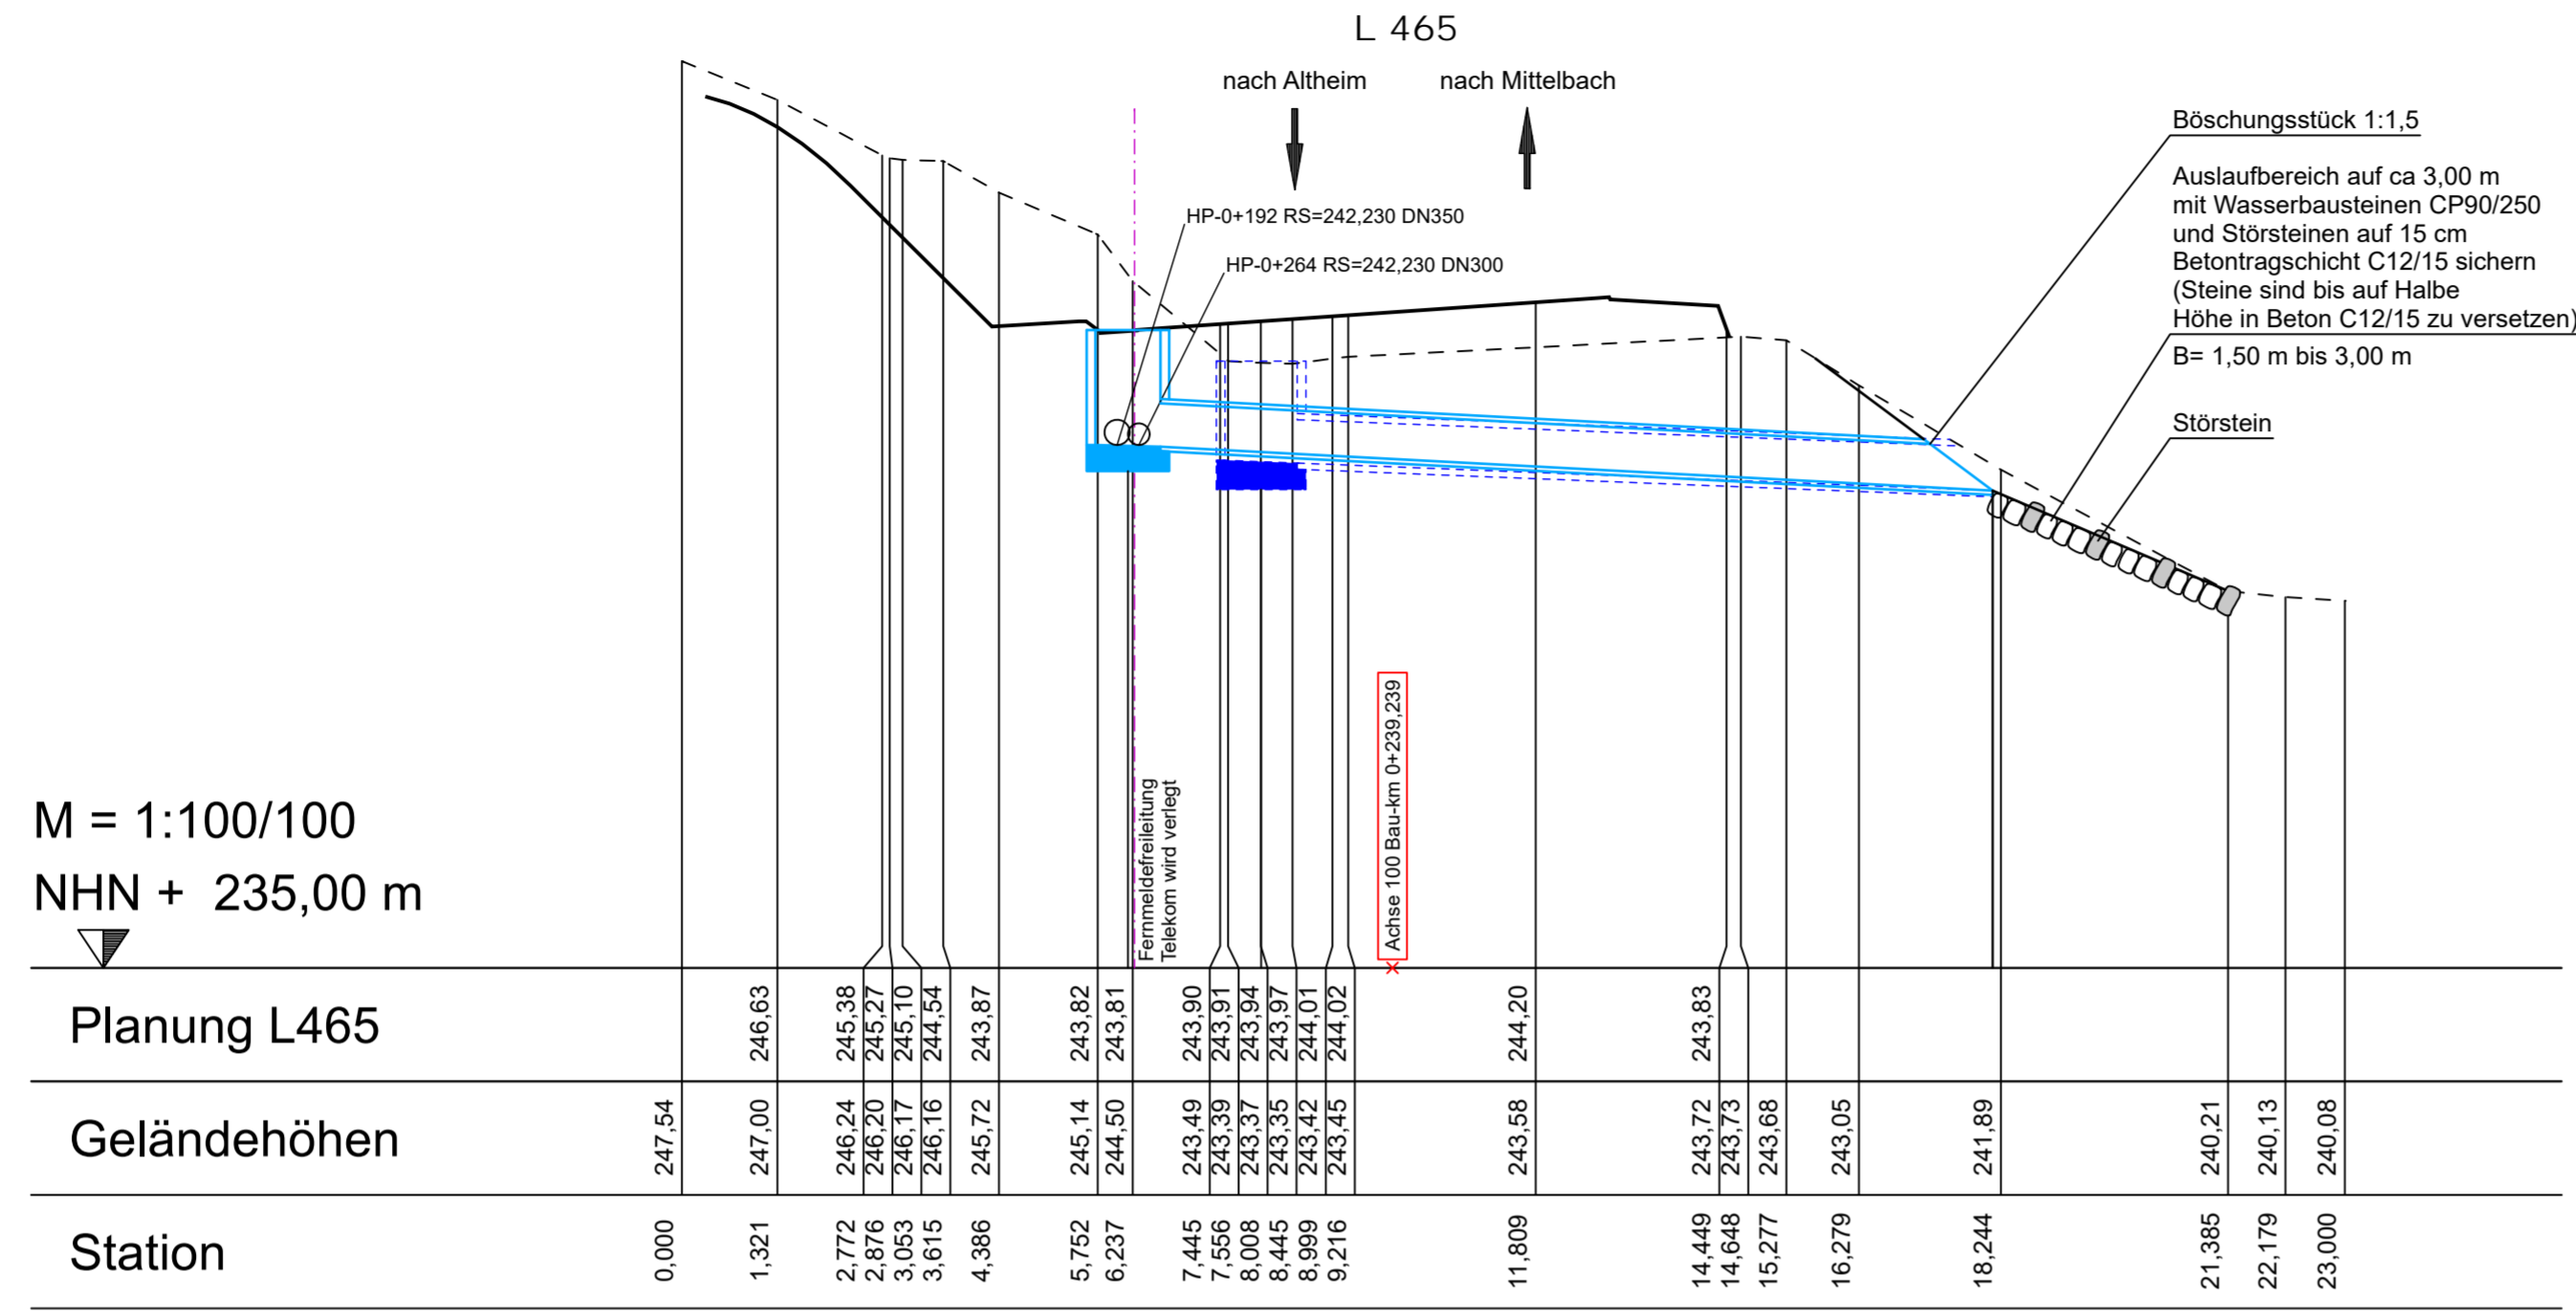

	0,000	1,321	2,772	2,876	3,063	3,615	4,386	5,752	6,237	7,445	7,566	8,008	8,445	8,999	9,216		11,809		14,449	14,648	15,277	16,279		18,244		21,385	22,179	23,000
--	-------	-------	-------	-------	-------	-------	-------	-------	-------	-------	-------	-------	-------	-------	-------	--	--------	--	--------	--------	--------	--------	--	--------	--	--------	--------	--------

Schachtnummer	B-DL-011Z	B-DL-011A
OK Schacht [mNN]	243,390	241,600
Rohrsohle [mNN]	-242,000	241,600
Schachthöhe [m]	-1,39	0,00
Haltungslänge [m]	10,12	
Gefälle [%]	39,53	
Material/Durchm. [mm]	B/600	

Schachtnummer	HP-0+239	P-0+239-A
OK Schacht [mNN]	243,620	241,600
Rohrsohle [mNN]	242,230	241,600
Schachthöhe [m]	1,59	0,00
Haltungslänge [m]	11,96	
Gefälle [%]	52,67	
Material/Durchm. [mm]	PE/600	

c			
b			
a			
Nr.	Art der Änderung	Datum	Name

Entwurfsbearbeitung: BARD+SAUTHER GMBH BERATENDE INGENIEURE <small>Europadree 10 66113 Saarbrücken Tel. 0681/926 50-0 mol@bs-bi.de Fax 0681/926 50-29 www.bs-bi.de</small>	Projekt-Nr.: 1160802 <table border="1" style="width: 100%; border-collapse: collapse;"> <tr> <th style="width: 30%;">Datum</th> <th style="width: 70%;">Name</th> </tr> <tr> <td>bearbeitet: 05/2024</td> <td>Ivanovic</td> </tr> <tr> <td>gezeichnet: 05/2024</td> <td>Arth-Lippold</td> </tr> <tr> <td>geprüft: 05/2024</td> <td>Bard</td> </tr> </table>	Datum	Name	bearbeitet: 05/2024	Ivanovic	gezeichnet: 05/2024	Arth-Lippold	geprüft: 05/2024	Bard
Datum	Name								
bearbeitet: 05/2024	Ivanovic								
gezeichnet: 05/2024	Arth-Lippold								
geprüft: 05/2024	Bard								

Entwurfsbearbeitung: Landesbetrieb Mobilität Kaiserslautern Morlauerer Straße 20 67657 Kaiserslautern Tel.: 0631/3631-0 Fax: 0631/3631-225	<table border="1" style="width: 100%; border-collapse: collapse;"> <tr> <th style="width: 30%;">Datum</th> <th style="width: 70%;">Name</th> </tr> <tr> <td>bearbeitet:</td> <td></td> </tr> <tr> <td>gezeichnet:</td> <td></td> </tr> <tr> <td>geprüft:</td> <td></td> </tr> </table>	Datum	Name	bearbeitet:		gezeichnet:		geprüft:	
Datum	Name								
bearbeitet:									
gezeichnet:									
geprüft:									

FESTSTELLUNGSENTWURF

Straßenbauverwaltung: Rheinland-Pfalz	Unterlage: 18.3 Blatt-Nr.: 4 Durchlass DN 600 Bau-km 0+240
---	--

PROJIS-Nr.:	SAP-Nr.: A.32-16-0008.01	Maßstab: 1:100
-------------	--------------------------	----------------


L 465
Landesgrenze SL/RP - Mittelbach
 Bau-km 0+000,000 bis 2+440,000
 von Straßen-km 0,000 bis 0,654
 von NK 6809 002 nach NK 6710 064

aufgestellt:
 Kaiserslautern, den 14.06.2024

 gez. Lutz
 Dienststellenleiter

Die Eintragung der Ver- und Entsorgungsleitungen erfolgt nach Angaben der jeweiligen Versorgungsträger. Eine Gewährleistung für die Genauigkeit der dargestellten Lage kann nicht übernommen werden.

Längsschnitt Durchlass DN 600 Bau-km 0+506 Achse 5012

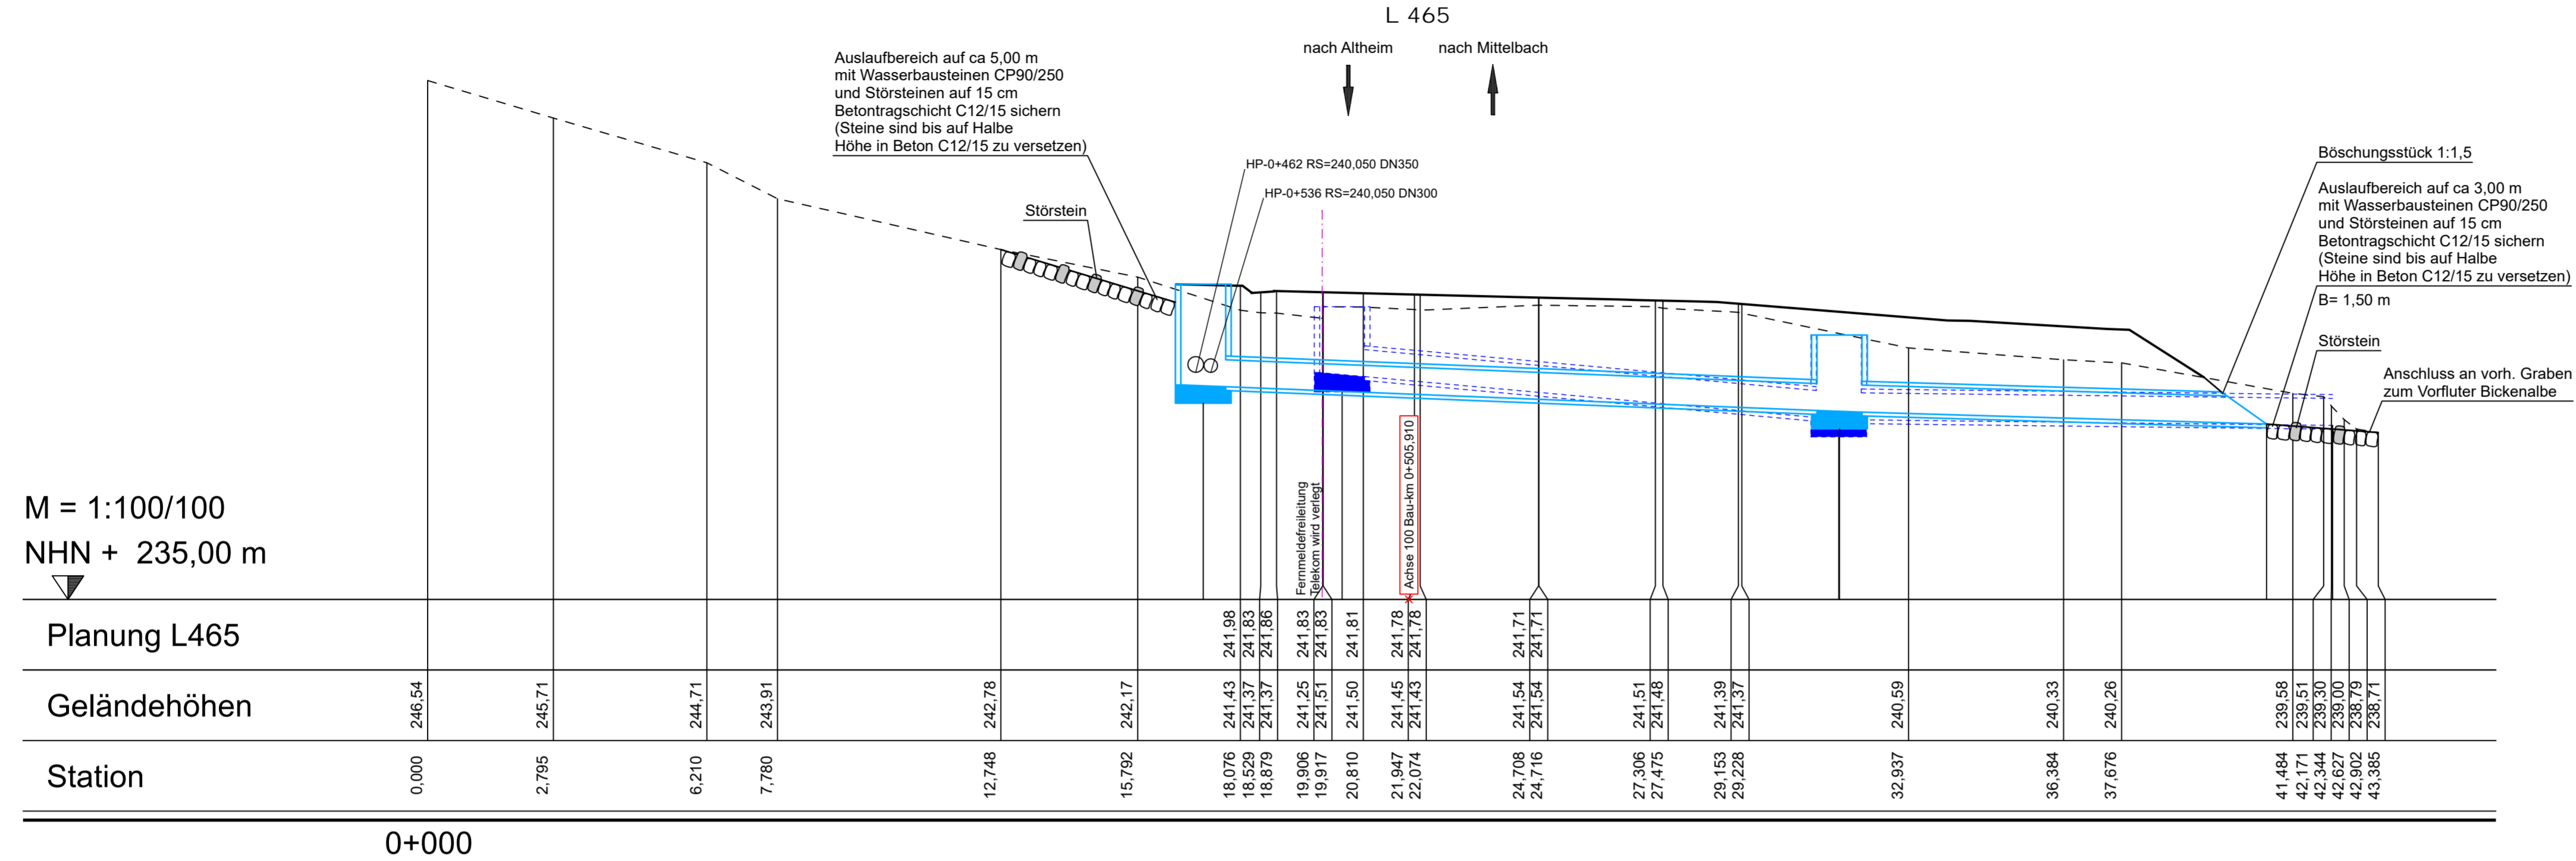

Schachtnummer	B-DL-0122		B-DL-012.1		B-DL-012A	
OK Schacht [mNN]	241,510		240,880		238,870	
Rohrsohle [mNN]	240,000		239,000		238,870	
Schachthöhe [m]	1,51		1,88			
Haltungslänge [m]						
Gefälle [%]			11,05		10,98	
Material/Durchm. [mm]			B/600		B/600	

Schachtnummer	P-0+506		P-0+505		P-0+504-A	
OK Schacht [mNN]	242,010		240,880		238,900	
Rohrsohle [mNN]	239,750		239,180		238,900	
Schachthöhe [m]	2,26		1,70			
Haltungslänge [m]			14,15		9,50	
Gefälle [%]			40,28		29,47	
Material/Durchm. [mm]			Sb/600		Sb/600	

Nr.	Art der Änderung	Datum	Name
c			
b			
a			

Entwurfsbearbeitung:	Projekt-Nr.: 1160802	
BARD+SAUTHER GMBH BERATENDE INGENIEURE Europapark 10 Tel. 0681/926 50-0 mail@bs-bide 66113 Saarbrücken Fax 0681/926 50-29 www.bs-bide.de	bearbeitet:	05/2024 Ivanovic
	gezeichnet:	05/2024 Arth-Lippold
	geprüft:	05/2024 Bard
	Datum	Name

Entwurfsbearbeitung:	Landesbetrieb Mobilität	
Landesbetrieb Mobilität Kaiserslautern Morlauer Straße 20 67657 Kaiserslautern Tel.: 0631/3631-0 Fax: 0631/3631-225	bearbeitet:	
	gezeichnet:	
	geprüft:	
	Datum	Name

FESTSTELLUNGSENTWURF

Straßenbauverwaltung:	Unterlage: 18.3 Blatt-Nr.: 5	
Rheinland-Pfalz	Durchlass DN 600	
	Bau-km 0+506	

PROJIS-Nr.:	SAP-Nr.: A. 32-16-0008.01	Maßstab: 1:100
-------------	---------------------------	----------------


L 465
Landesgrenze SL/RP - Mittelbach
 Bau-km 0+000,000 bis 2+440,000
 von Straßen-km 0,000 bis 0,654
 von NK 6809 002 nach NK 6710 064

aufgestellt:
 Kaiserslautern, den 14.06.2024.

 gez. Lutz
 Dienststellenleiter

Die Eintragung der Ver- und Entsorgungsleitungen erfolgt nach Angaben der jeweiligen Versorgungsträger. Eine Gewährleistung für die Genauigkeit der dargestellten Lage kann nicht übernommen werden.

Längsschnitt Durchlass DN 600 Bau-km 0+986 Achse 5013

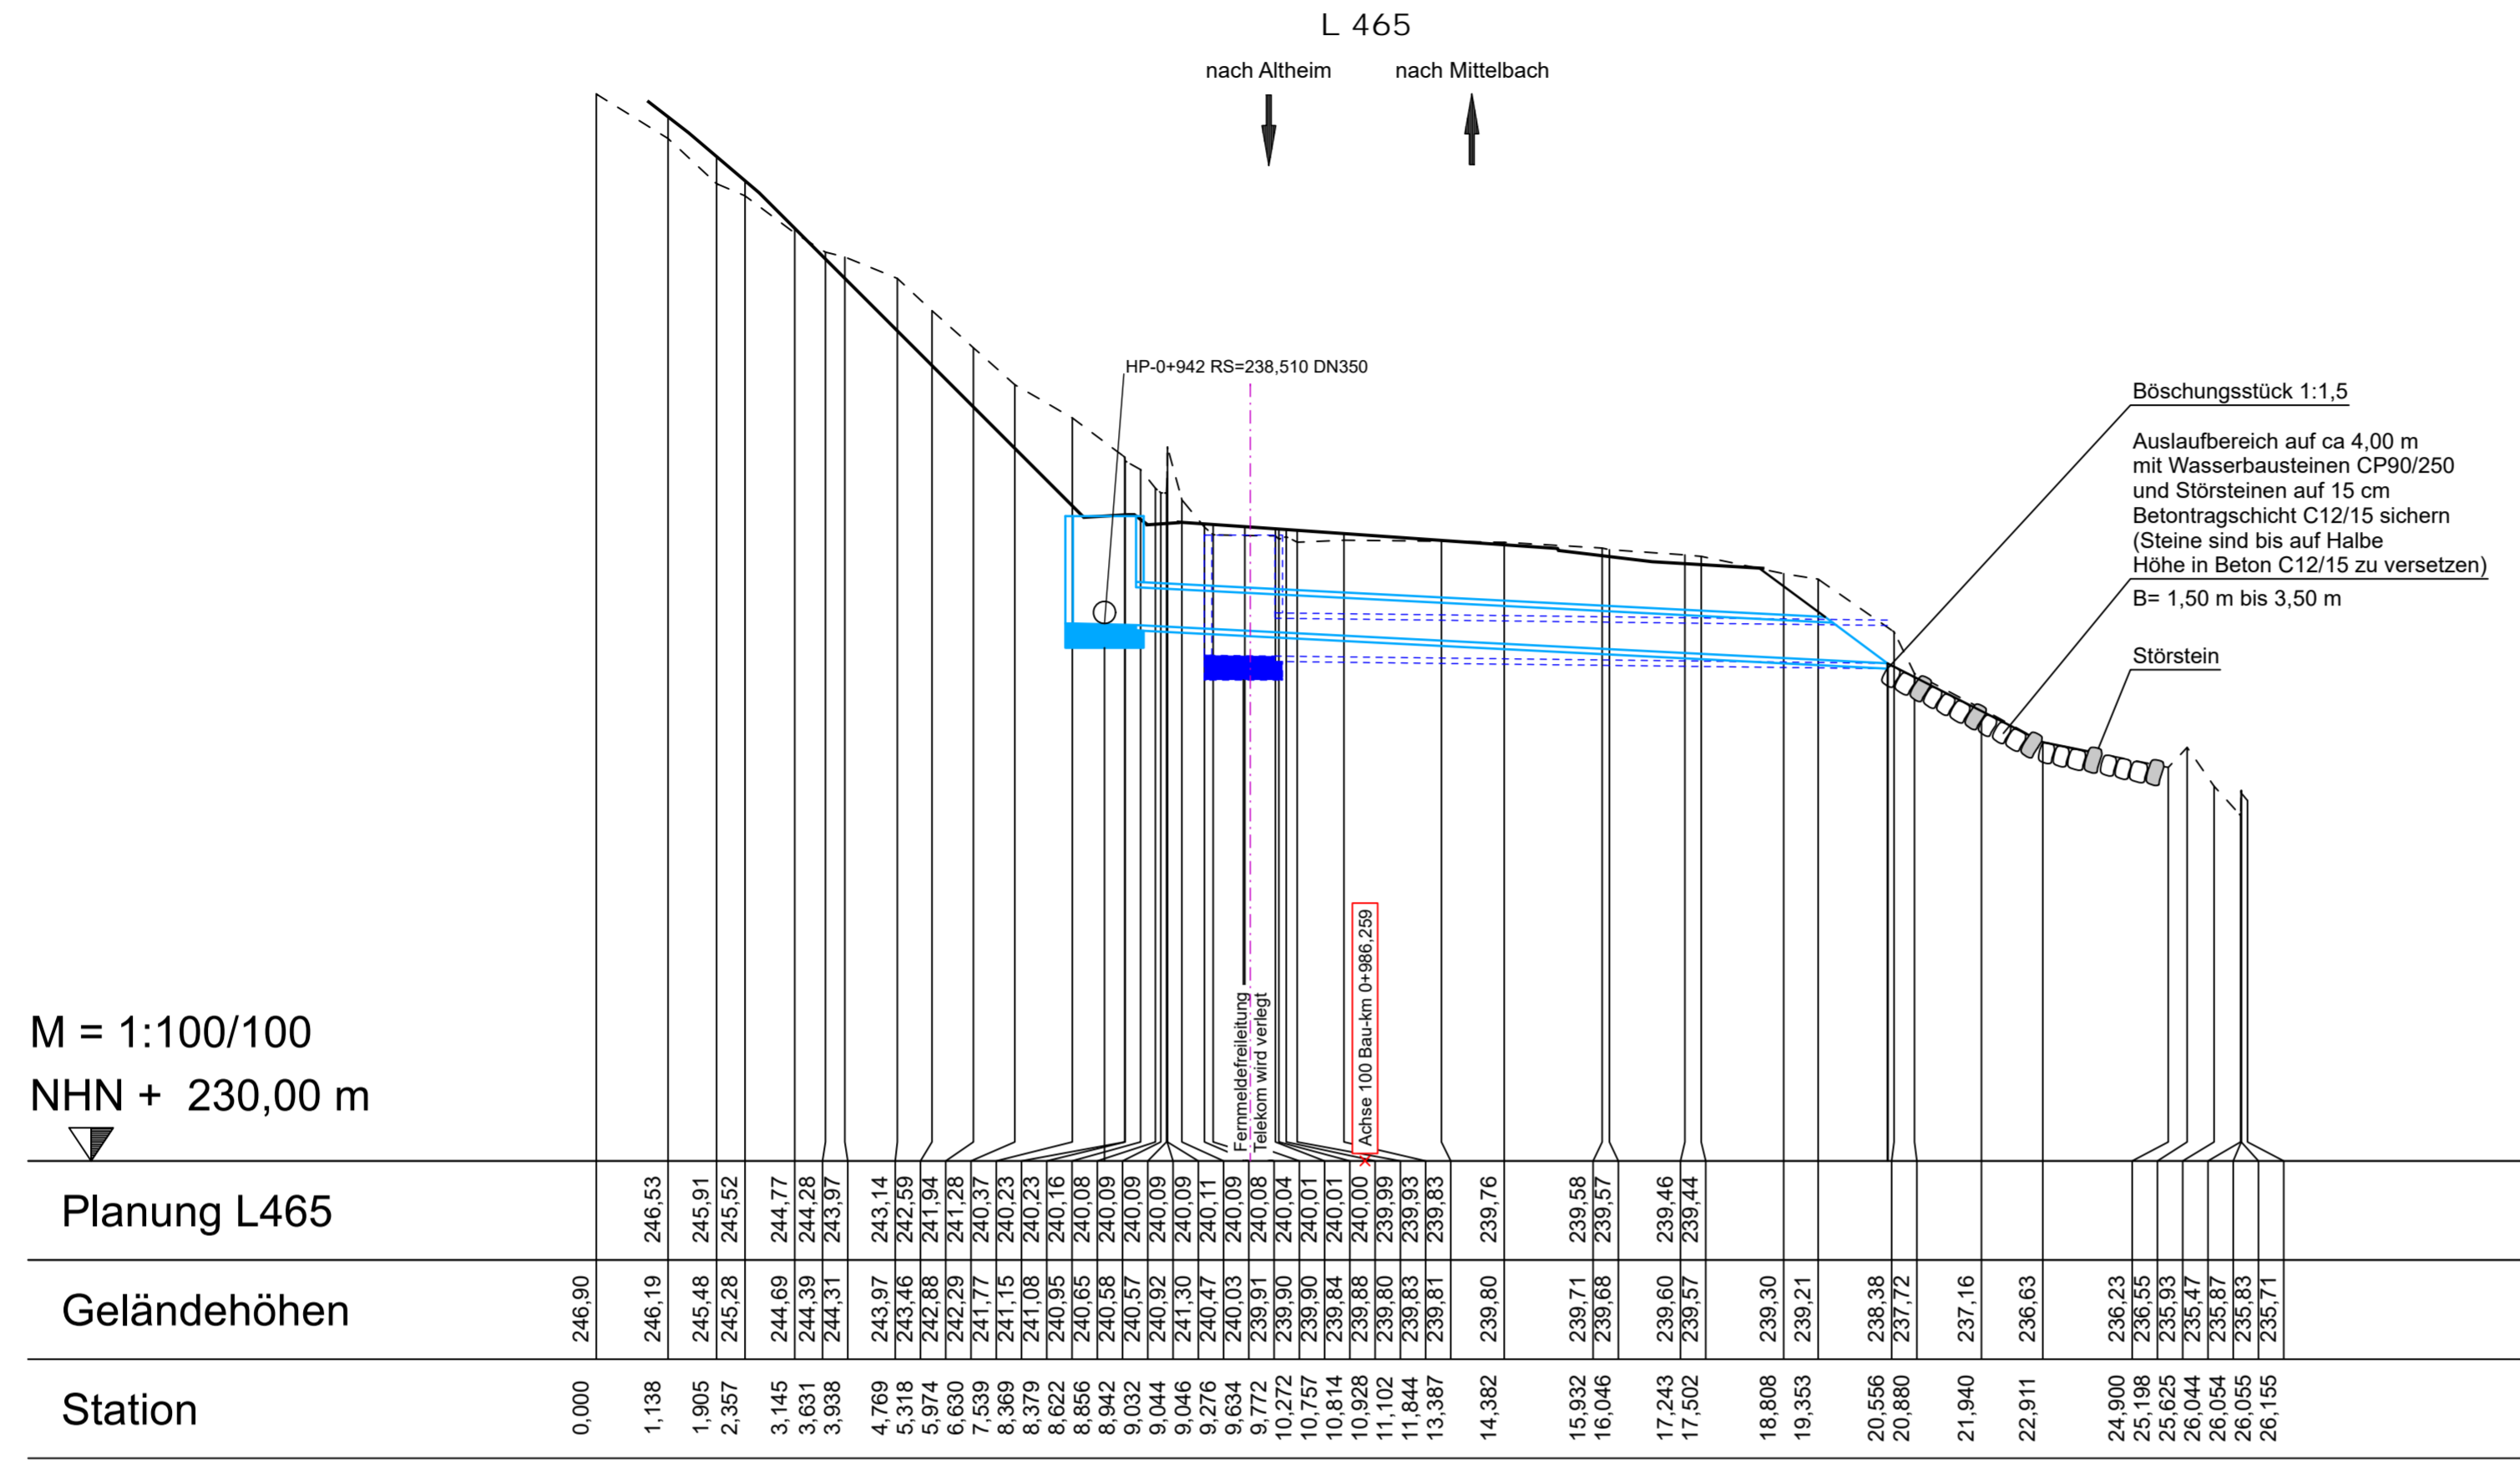

M = 1:100/100
NHN + 230,00 m

Station	0,000	1,138	1,905	2,357	3,145	3,631	3,908	4,769	5,318	5,974	6,630	7,539	8,369	8,979	9,622	9,856	10,642	10,928	11,102	11,844	13,387	14,382	15,932	16,046	17,243	17,502	18,808	19,353	20,556	20,880	21,940	22,911	24,900	25,198	25,625	26,044	26,054	26,055	26,155	
Planung L465		246,53	245,91	245,52	244,77	244,38	243,97	243,14	242,59	241,94	241,38	240,37	240,23	240,16	240,08	240,08	240,08	240,08	240,08	240,08	240,08	240,08	240,08	239,58	239,57	239,60	239,44	239,30	239,21	238,38	237,72	237,16	236,63	236,23	236,55	235,93	235,47	235,87	235,83	235,71
Geländehöhen	246,90	246,19	245,48	245,28	244,69	244,39	244,31	243,97	243,46	242,88	242,29	241,77	241,15	240,73	240,95	240,95	240,95	240,95	240,95	240,95	240,95	240,95	240,95	239,71	239,68	239,60	239,57	239,30	239,21	238,38	237,72	237,16	236,63	236,23	236,55	235,93	235,47	235,87	235,83	235,71

0+000

Schachtnummer		B-DL-013Z	B-DL-013A
OK Schacht [mNN]		239,910	237,880
Rohrsohle [mNN]		238,000	237,880
Schachthöhe [m]		1,91	
Haltungslänge [m]			10,21
Gefälle [‰]			11,75
Material/Durchm. [mm]			B/600

Schachtnummer		P-0+986	P-0+986-A
OK Schacht [mNN]		240,210	
Rohrsohle [mNN]		238,510	237,880
Schachthöhe [m]		1,70	
Haltungslänge [m]			12,40
Gefälle [‰]			50,81
Material/Durchm. [mm]			sb/600

c			
b			
a			
Nr.	Art der Änderung	Datum	Name

Entwurfsbearbeitung:	Projekt-Nr.: 1160802			
BARD+SAUTHER GMBH BERATUNGS INGENIEURE Europadlee 10 Tel. 0681/926 50-0 mail@bs-bi.de 66113 Saarbrücken Fax 0681/926 50-29 www.bs-bi.de	Datum	Name		
	bearbeitet:	05/2024	Ivanovic	
	gezeichnet:	05/2024	Arth-Lippold	
	geprüft:	05/2024	Bard	


Entwurfsbearbeitung:	Landesbetrieb Mobilität			
Landesbetrieb Mobilität Kaiserslautern Morlauer Straße 20 67657 Kaiserslautern Tel.: 0631/3631-0 Fax: 0631/3631-225	Datum	Name		
	bearbeitet:			
	gezeichnet:			
	geprüft:			

FESTSTELLUNGSENTWURF

Straßenbauverwaltung:	Rheinland-Pfalz		Unterlage: 18.3 Blatt-Nr.: 6
PROJIS-Nr.:	SAP-Nr.: A.32-16-0008.01	Maßstab:	1:100
L 465 Landesgrenze SL/RP - Mittelbach Bau-km 0+000,000 bis 2+440,000 von Straßen-km 0,000 bis 0,654 von NK 6809 002 nach NK 6710 064			
aufgestellt:		Kaiserslautern, den 14.06.2024	
		gez. Lutz Dienststellenleiter	

Die Eintragung der Ver- und Entsorgungsleitungen erfolgt nach Angaben der jeweiligen Versorgungsträger. Eine Gewährleistung für die Genauigkeit der dargestellten Lage kann nicht übernommen werden.

Längsschnitt Durchlass DN 400 Bau-km 1+094 Achse 5014

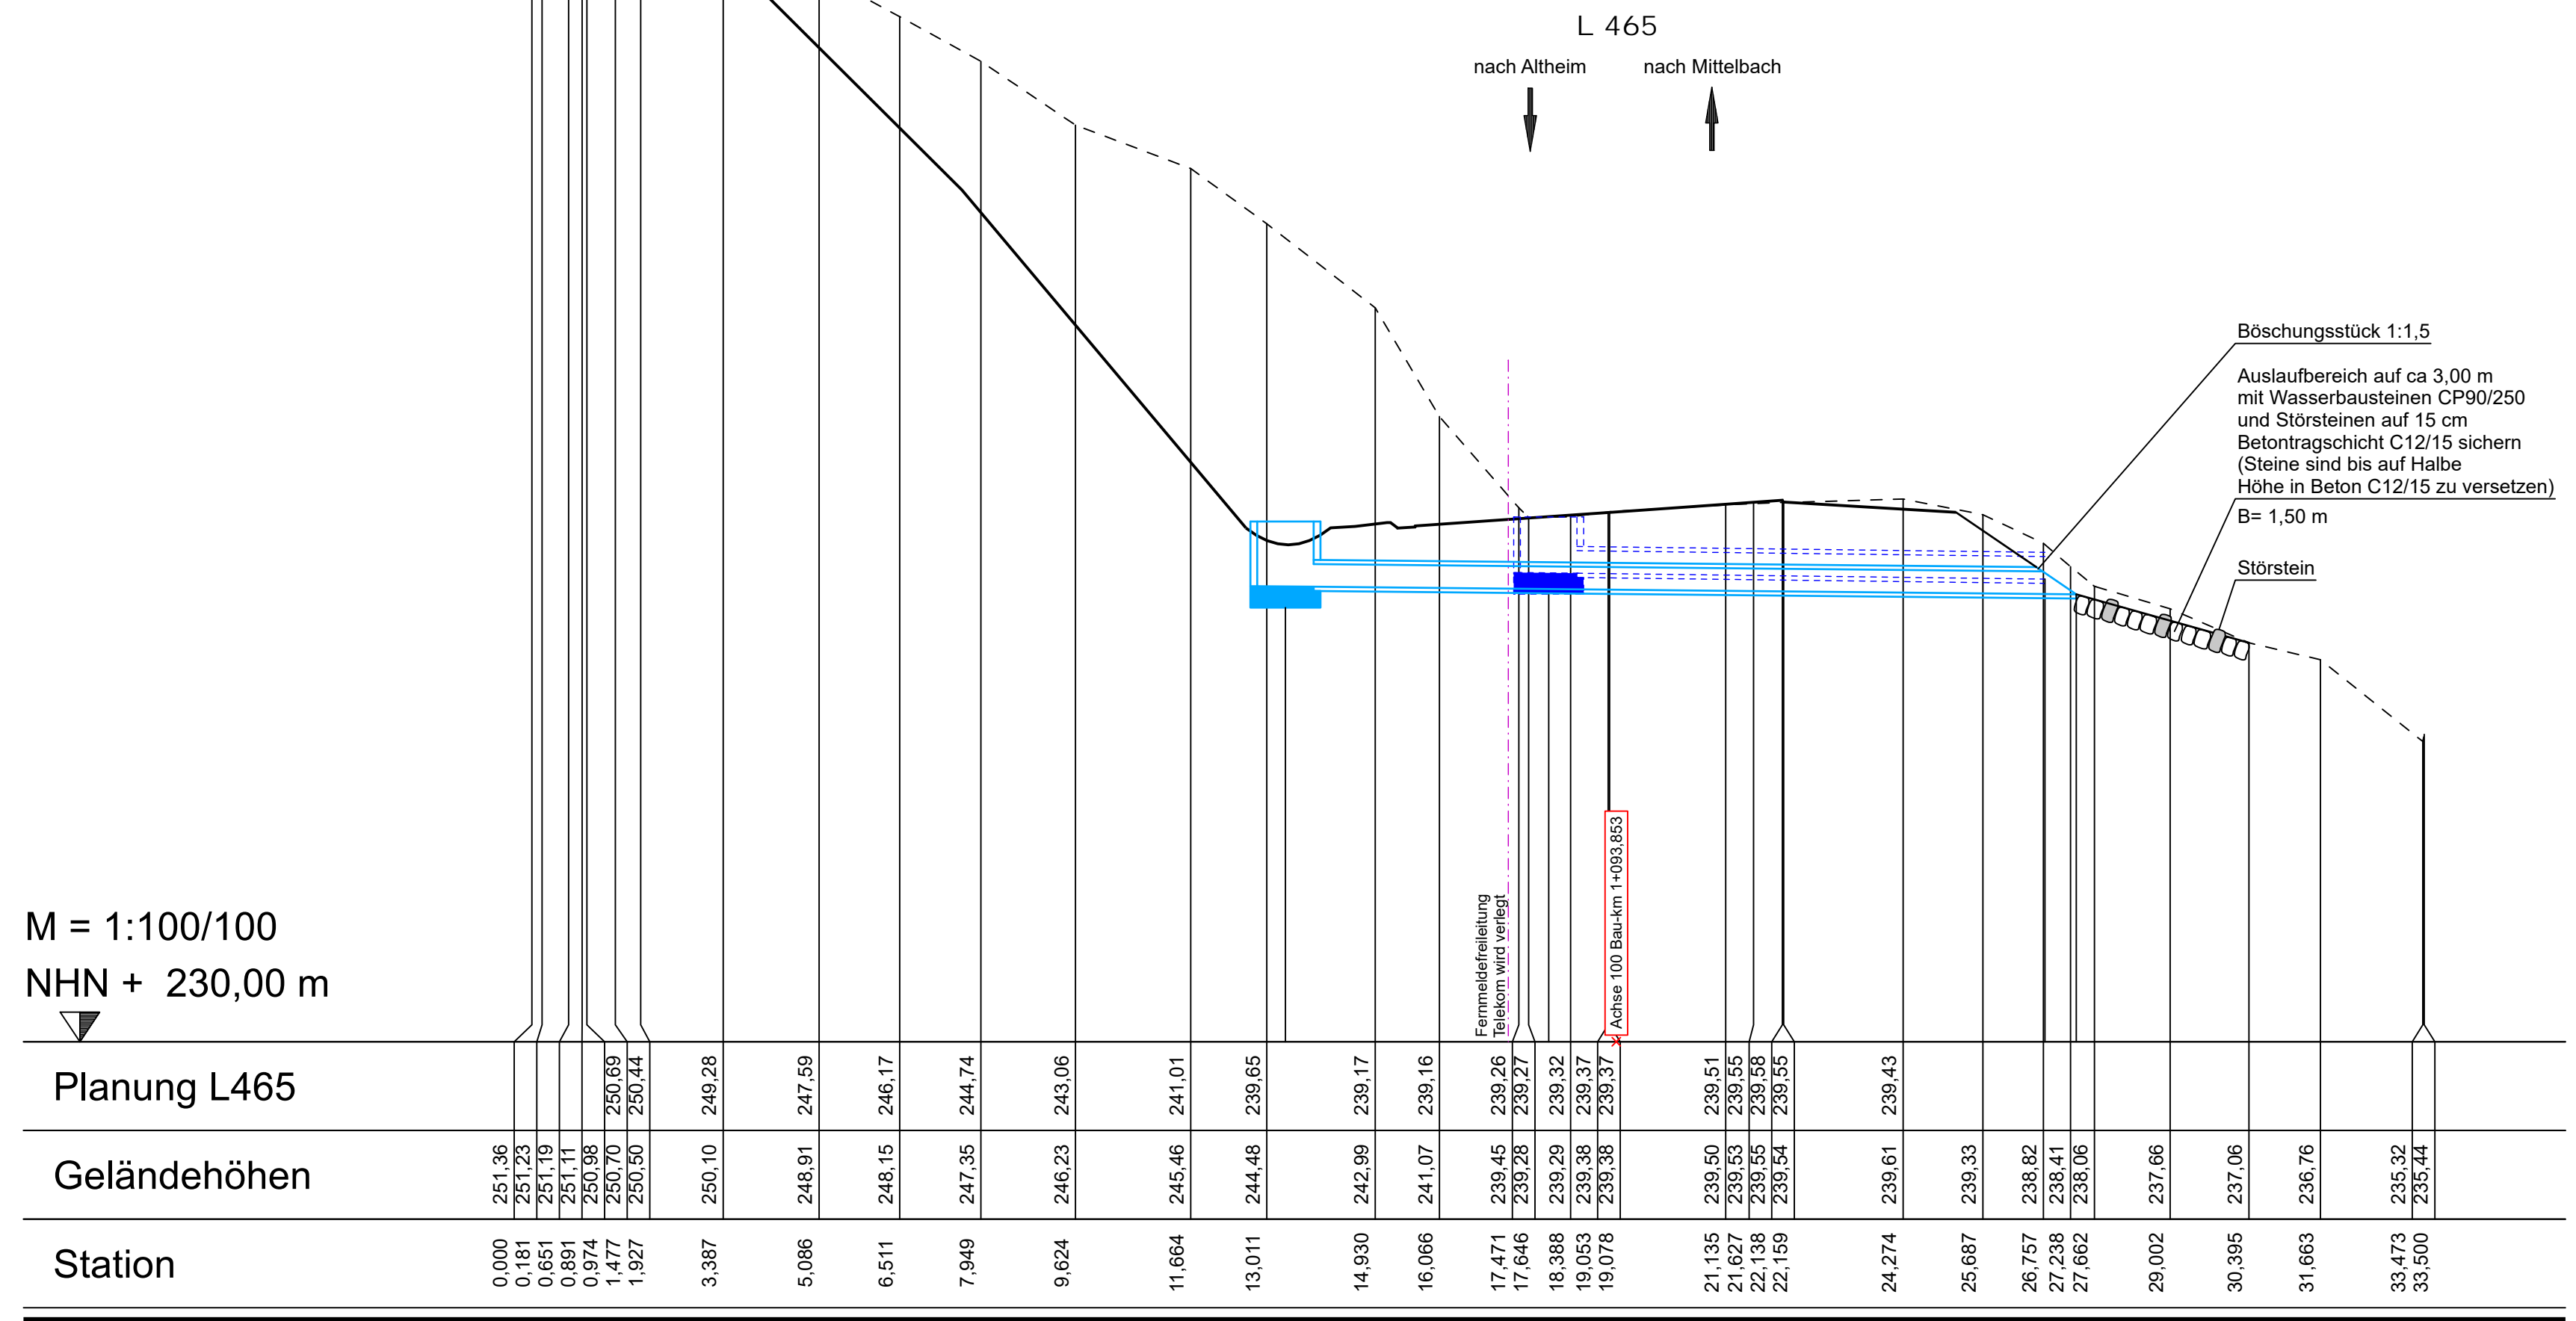

Planung L465	0,000	251,36	0,181	251,23	0,651	251,19	0,891	251,11	0,974	250,98	1,477	250,70	250,69	1,927	250,50	250,44	3,387	250,10	249,28	5,086	248,91	247,59	6,511	248,15	246,17	7,949	247,35	244,74	9,624	246,23	243,06	11,664	245,46	241,01	13,011	244,48	239,65	14,830	242,99	239,17	16,066	241,07	239,16	17,471	239,45	239,26	17,646	239,28	239,27	18,388	239,29	239,32	19,053	239,38	239,37	19,078	239,38	239,37	21,135	239,50	239,51	21,627	239,53	239,55	22,138	239,55	239,58	22,159	239,54	239,55	24,274	239,61	239,43	25,687	239,33	26,757	238,82	27,238	238,41	27,662	238,06	29,002	237,66	30,395	237,06	31,663	236,76	33,473	235,32	33,500	235,44
--------------	-------	--------	-------	--------	-------	--------	-------	--------	-------	--------	-------	--------	--------	-------	--------	--------	-------	--------	--------	-------	--------	--------	-------	--------	--------	-------	--------	--------	-------	--------	--------	

0+000

Schachtnummer		B-DL-014Z	B-DL-014A
OK Schacht [mNN]		239,290	239,290
Rohrsohle [mNN]		238,300	238,190
Schachthöhe [m]		0,99	
Haltungslänge [m]			8,78
Gefälle [‰]			12,52
Material/Durchm. [mm]			B/400

Schachtnummer		P-1+094	P-1+094-A
OK Schacht [mNN]		239,210	239,210
Rohrsohle [mNN]		238,060	237,920
Schachthöhe [m]		1,15	
Haltungslänge [m]			14,00
Gefälle [‰]			10,00
Material/Durchm. [mm]			Sb/400

c			
b			
a			
Nr.	Art der Änderung	Datum	Name

Entwurfsbearbeitung:	Projekt-Nr.: 1160802		
BARD+SAUTHER GMBH BERATENDE INGENIEURE Europaden 10 66133 Saarbrücken Fax: 0681/926 50-29 www.bs-bi.de Tel.: 0681/926 50-0 mail@bs-bi.de	Datum	Name	
	bearbeitet:	05/2024	Ivanovic
	gezeichnet:	05/2024	Arth-Lippold
	geprüft:	05/2024	Bard

Entwurfsbearbeitung:	Landesbetrieb Mobilität Kaiserslautern Moralauterer Straße 20 67657 Kaiserslautern Tel.: 0631/3631-0 Fax: 0631/3631-225	Datum	Name
	bearbeitet:		
	gezeichnet:		
	geprüft:		

FESTSTELLUNGSENTWURF


Straßenbauverwaltung: Rheinland-Pfalz	Unterlage: 18.3 Blatt-Nr.: 7 Durchlass DN 400 Bau-km 1+094
PROJIS-Nr.:	SAP-Nr.: A.32-16-0008.01 Maßstab: 1:100

L 465
Landesgrenze SL/RP - Mittelbach
Bau-km 0+000,000 bis 2+440,000
von Straßen-km 0,000 bis 0,654
von NK 6809 002 nach NK 6710 064

aufgestellt:
Kaiserslautern, den 14.06.2024
gez. Lutz
Dienststellenleiter

Die Eintragung der Ver- und Entsorgungsleitungen erfolgt nach Angaben der jeweiligen Versorgungsträger. Eine Gewährleistung für die Genauigkeit der dargestellten Lage kann nicht übernommen werden.

Längsschnitt Durchlass DN 400 Bau-km 1+177 Achse 5015

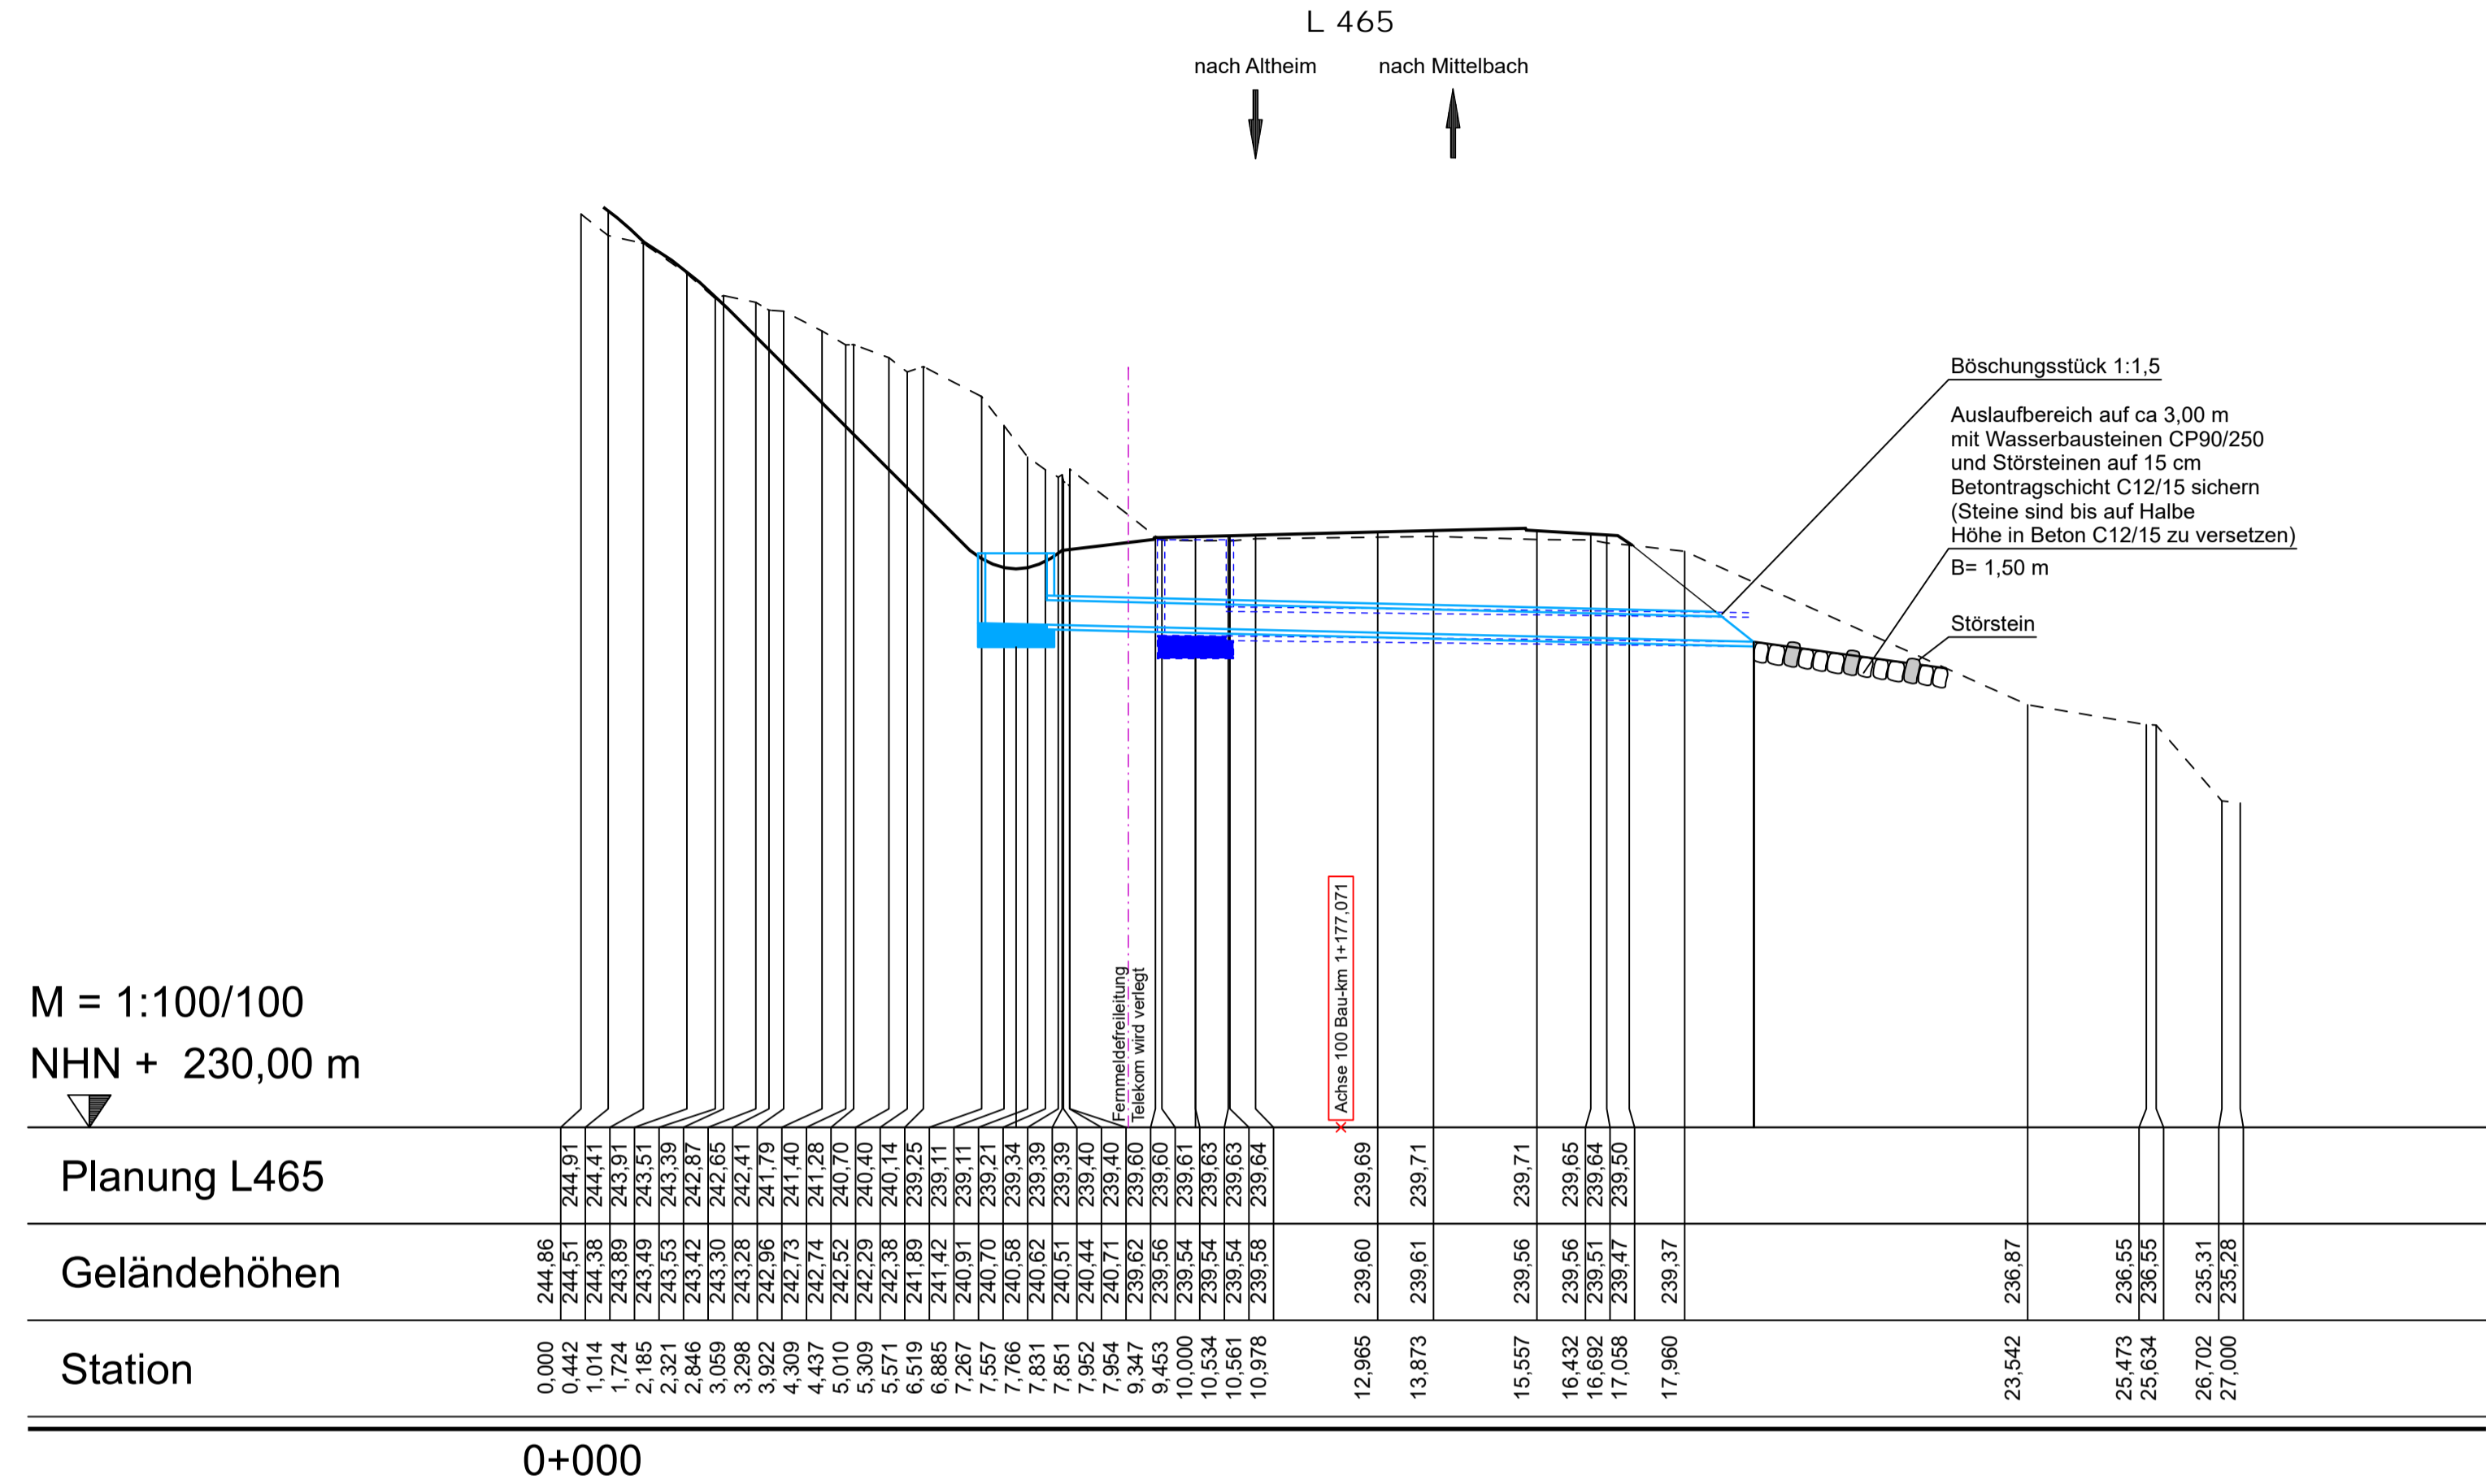

Schachtnummer		B-DL-015Z	B-DL-015A
OK Schacht [mNN]		239,560	
Rohrsohle [mNN]		238,000	237,900
Schachthöhe [m]		1,56	
Haltungslänge [m]			9,09
Gefälle [‰]			11,00
Material/Durchm. [mm]			B/400

Schachtnummer		P-1+177	P-1+177-A
OK Schacht [mNN]		239,340	
Rohrsohle [mNN]		238,190	237,900
Schachthöhe [m]		1,15	
Haltungslänge [m]			12,00
Gefälle [‰]			24,17
Material/Durchm. [mm]			Sb/400

c			
b			
a			
Nr.	Art der Änderung	Datum	Name

Entwurfsbearbeitung:		Projekt-Nr.: 1160802	
 BARD+SAUTHER GMBH BERATENDE INGENIEURE <small>Europaplatz 10 Tel. 0681/926 50-0 mail@bs-bi.de 66113 Saarbrücken Fax 0681/926 50-29 www.bs-bi.de</small>	Datum	Name	
	bearbeitet:	05/2024	Ivanovic
	gezeichnet:	05/2024	Arth-Lippold
	geprüft:	05/2024	Bard


Entwurfsbearbeitung:		Datum		Name	
 Landesbetrieb Mobilität Kaiserslautern Morlauterer Straße 20 67657 Kaiserslautern Tel.: 0631/3631-0 Fax: 0631/3631-225	bearbeitet:				
	gezeichnet:				
	geprüft:				

FESTSTELLUNGSENTWURF

Straßenbauverwaltung:		Unterlage: 18.3 Blatt-Nr.: 8	
 Rheinland-Pfalz		Durchlass DN 400 Bau-km 1+177	
PROJIS-Nr.:	SAP-Nr.: A.32-16-0008.01	Maßstab:	1:100
L 465 Landesgrenze SL/RP - Mittelbach Bau-km 0+000,000 bis 2+440,000 von Straßen-km 0,000 bis 0,654 von NK 6809 002 nach NK 6710 064			
aufgestellt: Kaiserslautern, den 14.06.2024			
gez. Lutz Dienststellenleiter			

Die Eintragung der Ver- und Entsorgungsleitungen erfolgt nach Angaben der jeweiligen Versorgungsträger. Eine Gewährleistung für die Genauigkeit der dargestellten Lage kann nicht übernommen werden.

Längsschnitt Durchlass DN 400 Bau-km 1+524 Achse 5016

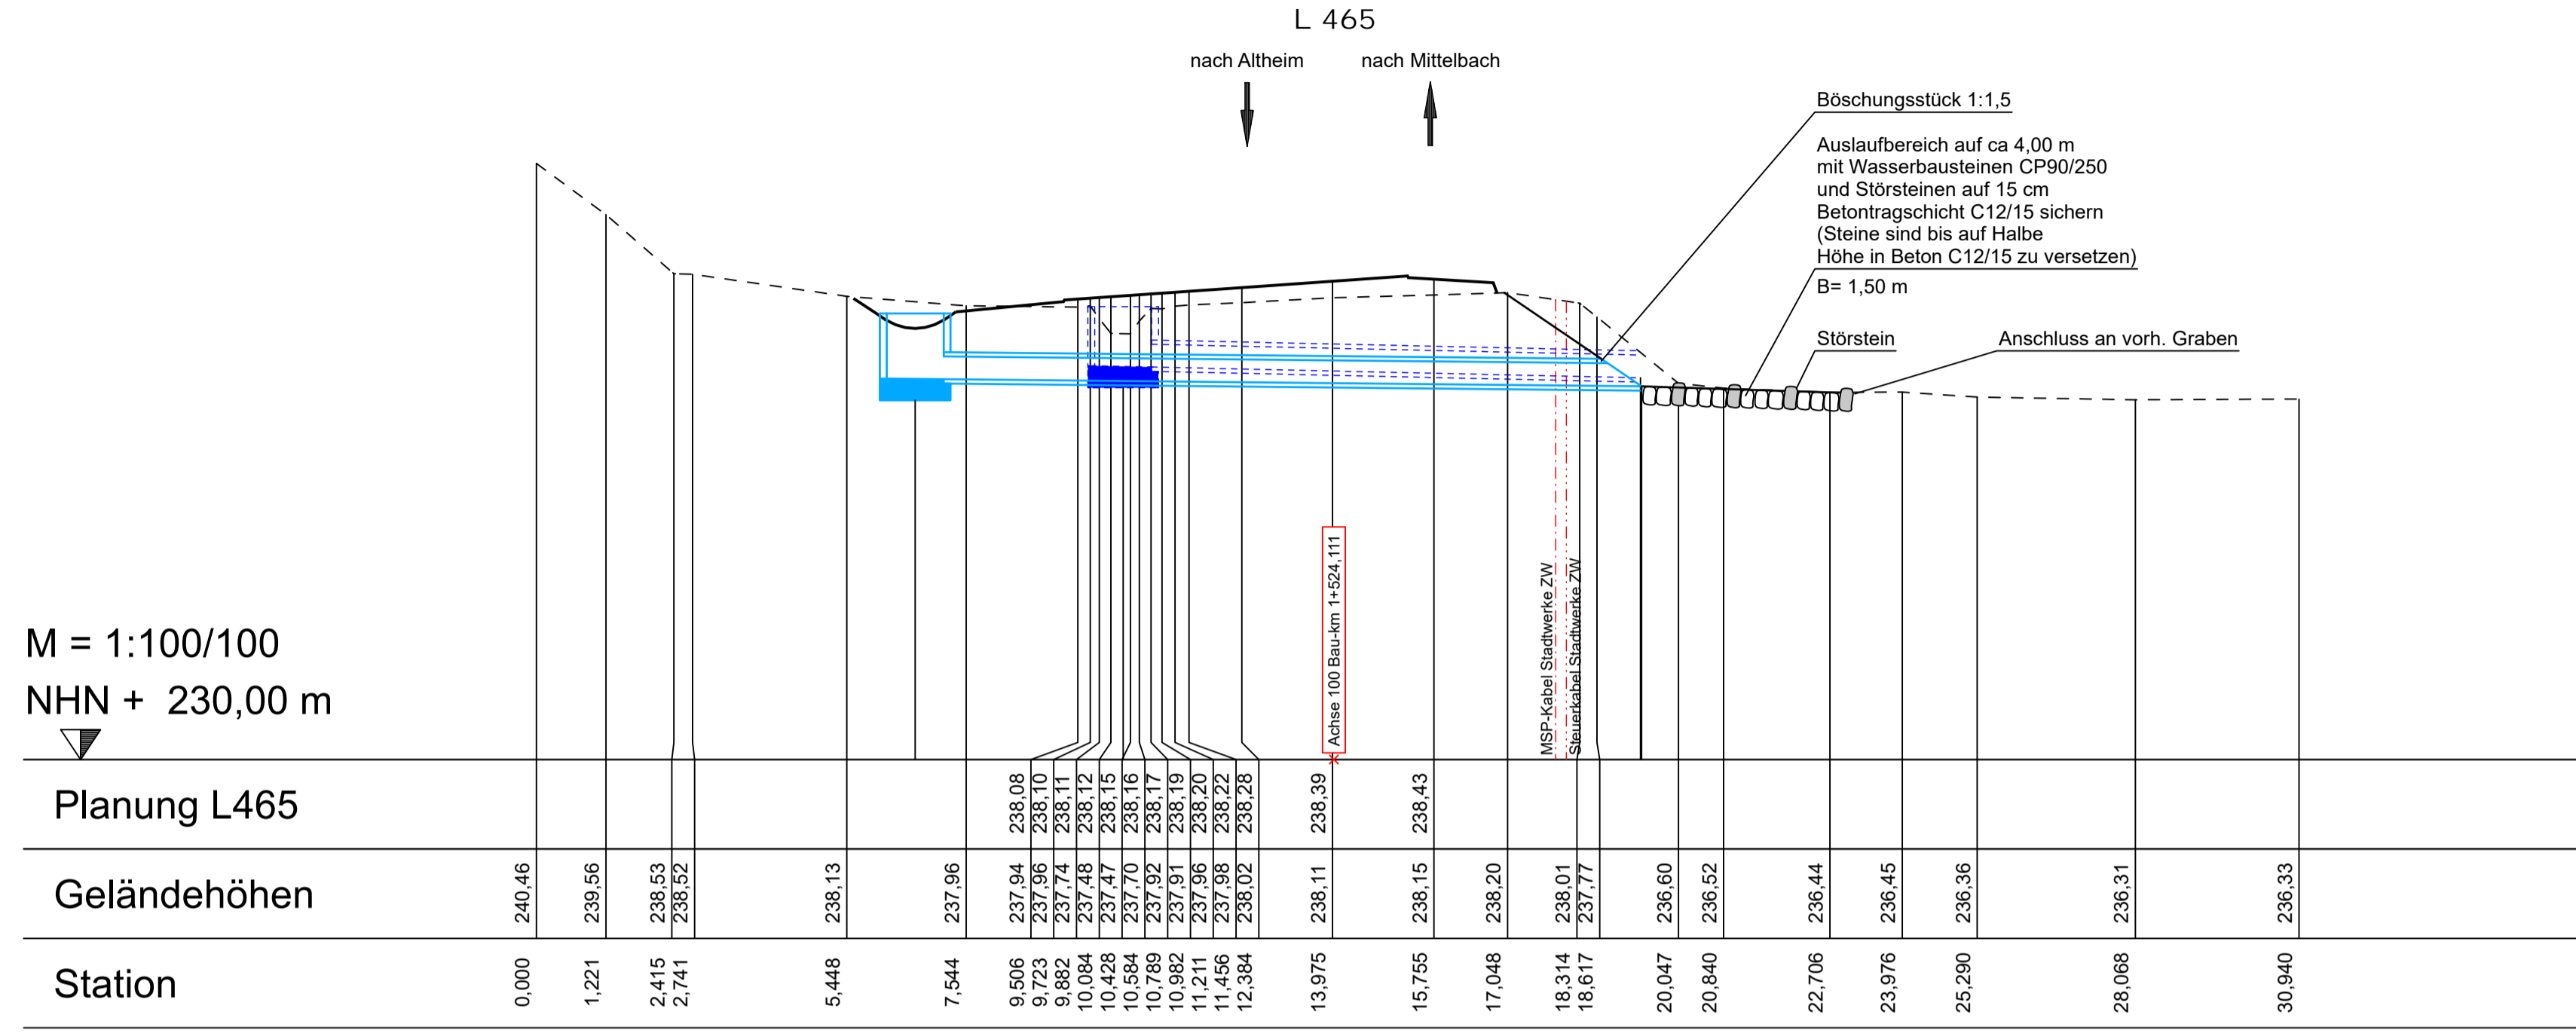

M = 1:100/100
NHN + 230,00 m

Planung L465

Station	0,000	1,221	2,415	2,741	5,448	7,544	9,506	9,723	9,862	10,084	10,428	10,584	10,789	11,211	11,456	12,384	13,975	15,755	17,048	18,314	18,617	20,047	20,840	22,706	23,976	25,290	28,068	30,940	
Geländehöhen	240,46	239,56	238,53	238,52	238,13	237,96	237,94	237,96	237,74	237,48	237,47	237,70	237,92	237,91	237,96	238,22	238,02	238,11	238,15	238,20	238,01	237,77	236,60	236,52	236,44	236,45	236,36	236,31	236,33

0+000

Schachtnummer	B-DL-016Z	B-DL-016A
OK Schacht [mNN]	237,950	
Rohrsohle [mNN]	236,900	236,700
Schachthöhe [m]	1,05	
Haltungslänge [m]		9,08
Gefälle [‰]		22,02
Material/Durchm. [mm]		B/400

Schachtnummer	P-1+524	P-1+524-A
OK Schacht [mNN]	237,930	
Rohrsohle [mNN]	236,680	236,550
Schachthöhe [m]	1,15	
Haltungslänge [m]		12,75
Gefälle [‰]		10,20
Material/Durchm. [mm]		Sb/400

Nr.	Art der Änderung	Datum	Name
c			
b			
a			

Entwurfsbearbeitung:	Projekt-Nr.: 1160802		
BARD+SAUTHER GMBH BERATENDE INGENIEURE	bearbeitet:	05/2024	Ivanovic
Europadree 10 66113 Saarbrücken	gezeichnet:	05/2024	Arth-Lippold
Tel. 0681/926 50-0 Fax 0681/926 50-29	geprüft:	05/2024	Bard
mol@bs-bi.de www.bs-bi.de			

Entwurfsbearbeitung:	Datum			Name		
Landesbetrieb Mobilität Kaiserslautern Morlauerer Straße 20 67657 Kaiserslautern Tel.: 0631/3631-0 Fax: 0631/3631-225	bearbeitet:					
	gezeichnet:					
	geprüft:					

FESTSTELLUNGSENTWURF

Straßenbauverwaltung: Rheinland-Pfalz	Unterlage: 18.3 Blatt-Nr.: 9 Durchlass DN 400 Bau-km 1+524
--	--

PROJIS-Nr.:	SAP-Nr.: A.32-16-0008.01	Maßstab: 1:100
-------------	--------------------------	----------------


L 465
Landesgrenze SL/RP - Mittelbach
Bau-km 0+000,000 bis 2+440,000
von Straßen-km 0,000 bis 0,654
von NK 6809 002 nach NK 6710 064

aufgestellt:
Kaiserslautern, den 14.06.2024

gez. Lutz
.....
Dienststellenleiter

Die Eintragung der Ver- und Entsorgungsleitungen erfolgt nach Angaben der jeweiligen Versorgungsträger. Eine Gewährleistung für die Genauigkeit der dargestellten Lage kann nicht übernommen werden.

Längsschnitt Durchlass DN 400 Bau-km 1+603 Achse 5017

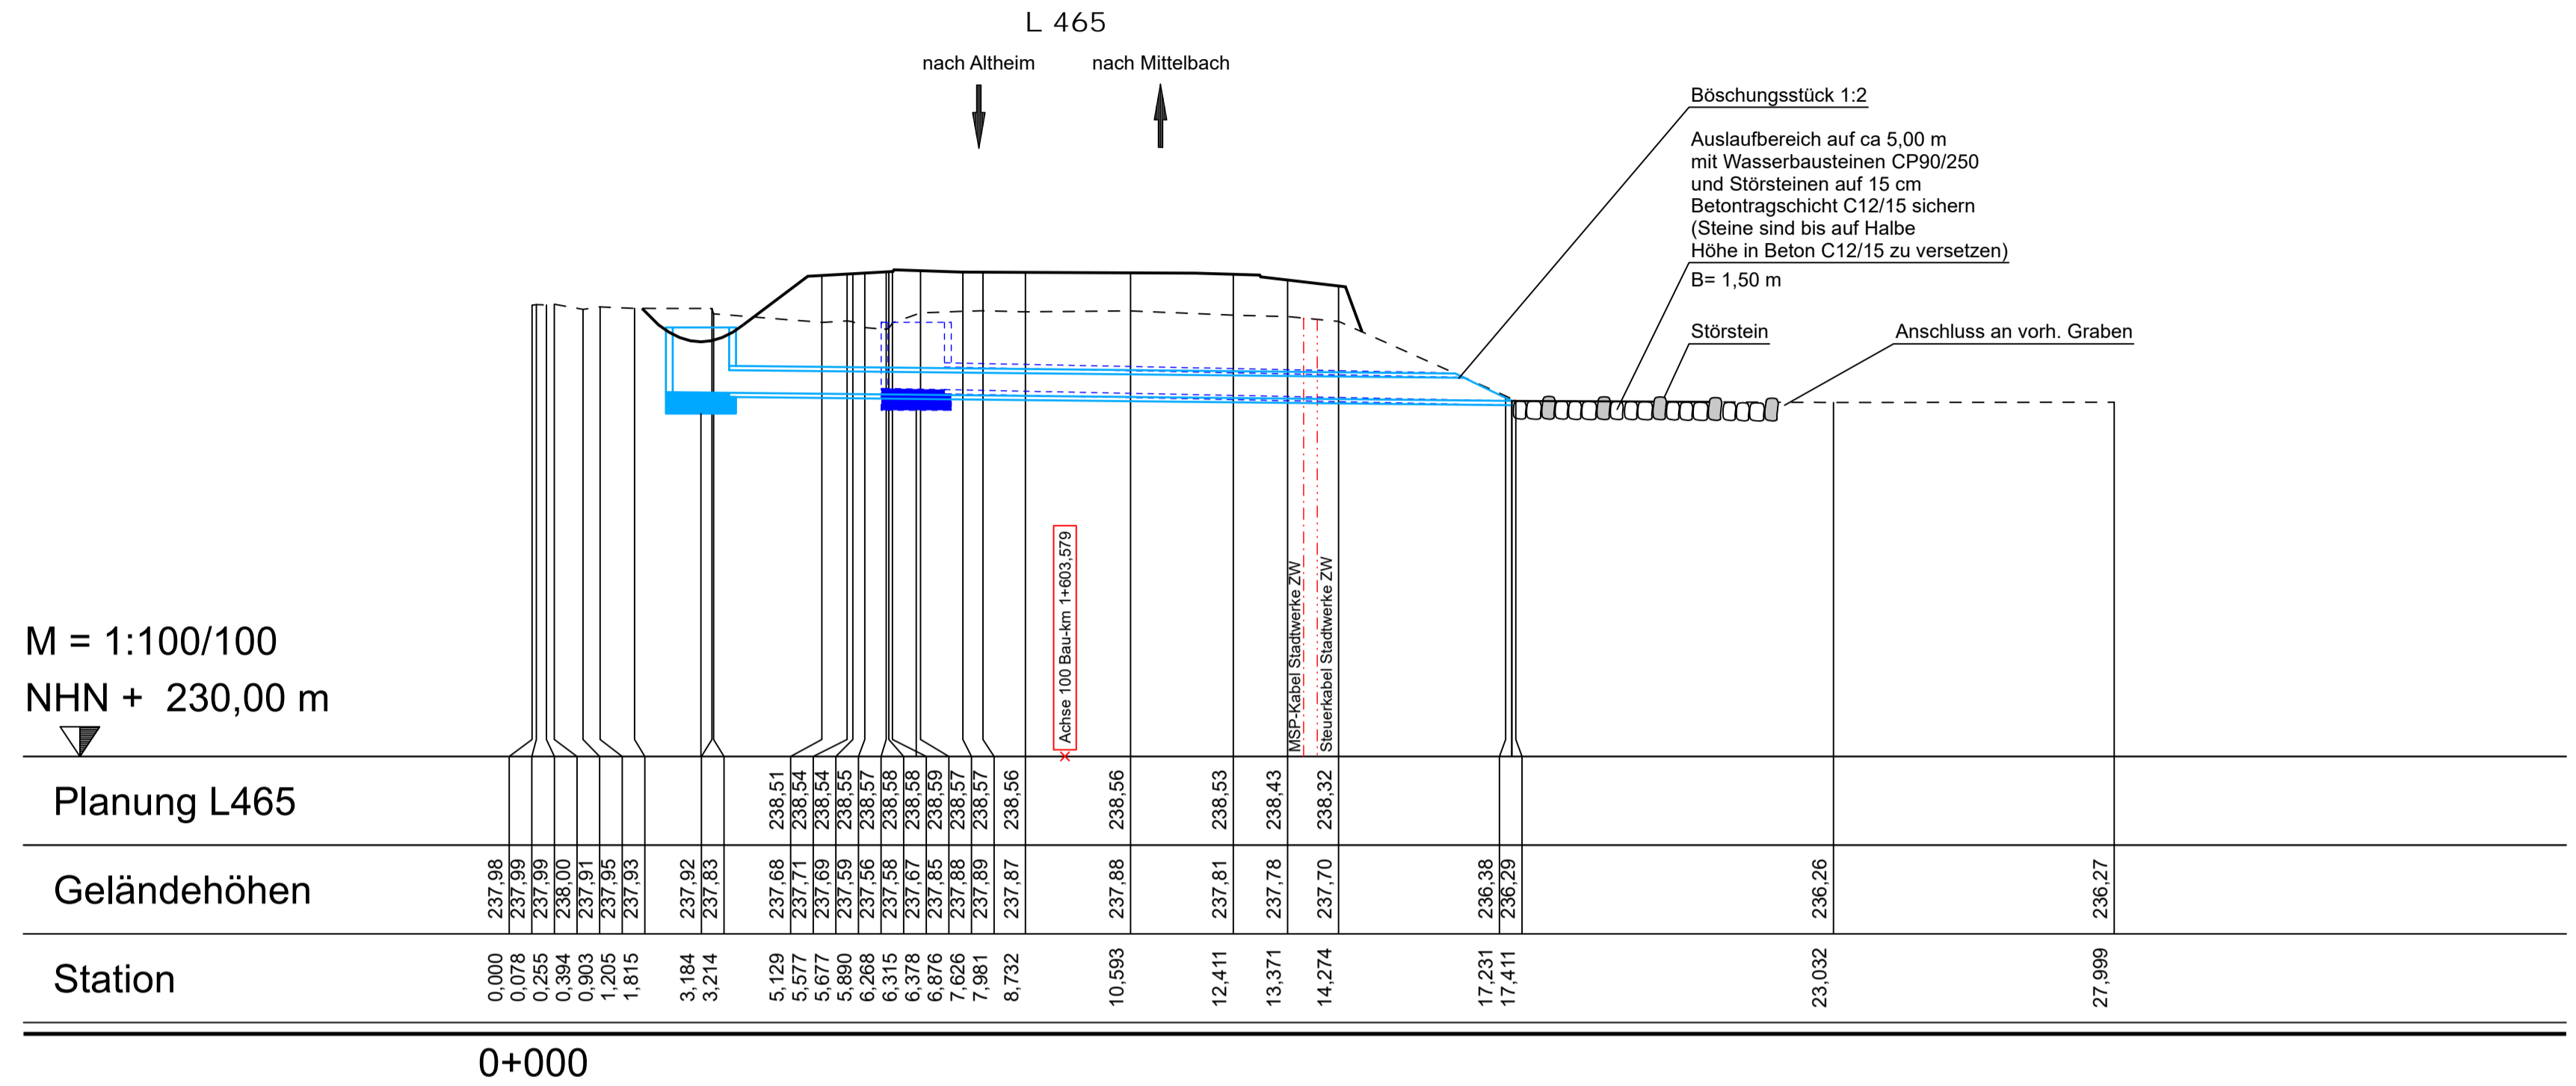

Schachtnummer	B-DL-017Z		B-DL-017A	
OK Schacht [mNN]	237,680		236,290	
Rohrsohle [mNN]	236,500		236,290	
Schachthöhe [m]	1,18			
Haltungslänge [m]			10,64	
Gefälle [‰]			19,74	
Material/Durchm. [mm]			B/400	

Schachtnummer	P-1+603		P-1+602-A	
OK Schacht [mNN]	237,690		236,290	
Rohrsohle [mNN]	236,440		236,290	
Schachthöhe [m]	1,15			
Haltungslänge [m]			14,35	
Gefälle [‰]			10,45	
Material/Durchm. [mm]			Sb/400	

Nr.	Art der Änderung	Datum	Name
c			
b			
a			

Entwurfsbearbeitung:		Projekt-Nr.: 1160802	
BARD+SAUTHER GMBH BERATENDE INGENIEURE <small>Europadree 10 6613 Saarbrücken</small>	bearbeitet:	05/2024	Ivanovic
	gezeichnet:	05/2024	Arth-Lippold
	geprüft:	05/2024	Bard
	<small>Tel. 0681/926 50-0 mof@bs-bi.de Fax 0681/926 50-29 www.bs-bi.de</small>		

Entwurfsbearbeitung:		Datum		Name	
LBM	Landesbetrieb Mobilität Kaiserslautern Morlauerer Straße 20 67657 Kaiserslautern Tel.: 0631/3631-0 Fax: 0631/3631-225		bearbeitet:		
	gezeichnet:				
	geprüft:				

FESTSTELLUNGSENTWURF

Straßenbauverwaltung:		Unterlage: 18.3 Blatt-Nr.: 10	
Rheinland-Pfalz	Durchlass DN 400 Bau-km 1+603		

PROJIS-Nr.:	SAP-Nr.: A.32-16-0008.01	Maßstab: 1:100
-------------	--------------------------	----------------


L 465
Landesgrenze SL/RP - Mittelbach
 Bau-km 0+000,000 bis 2+440,000
 von Straßen-km 0,000 bis 0,654
 von NK 6809 002 nach NK 6710 064

aufgestellt:
 Kaiserslautern, den 14.06.2024

 gez. Lutz
 Dienststellenleiter

Die Eintragung der Ver- und Entsorgungsleitungen erfolgt nach Angaben der jeweiligen Versorgungsträger. Eine Gewährleistung für die Genauigkeit der dargestellten Lage kann nicht übernommen werden.

Längsschnitt Durchlass DN 400 Bau-km 1+773 Achse 5019

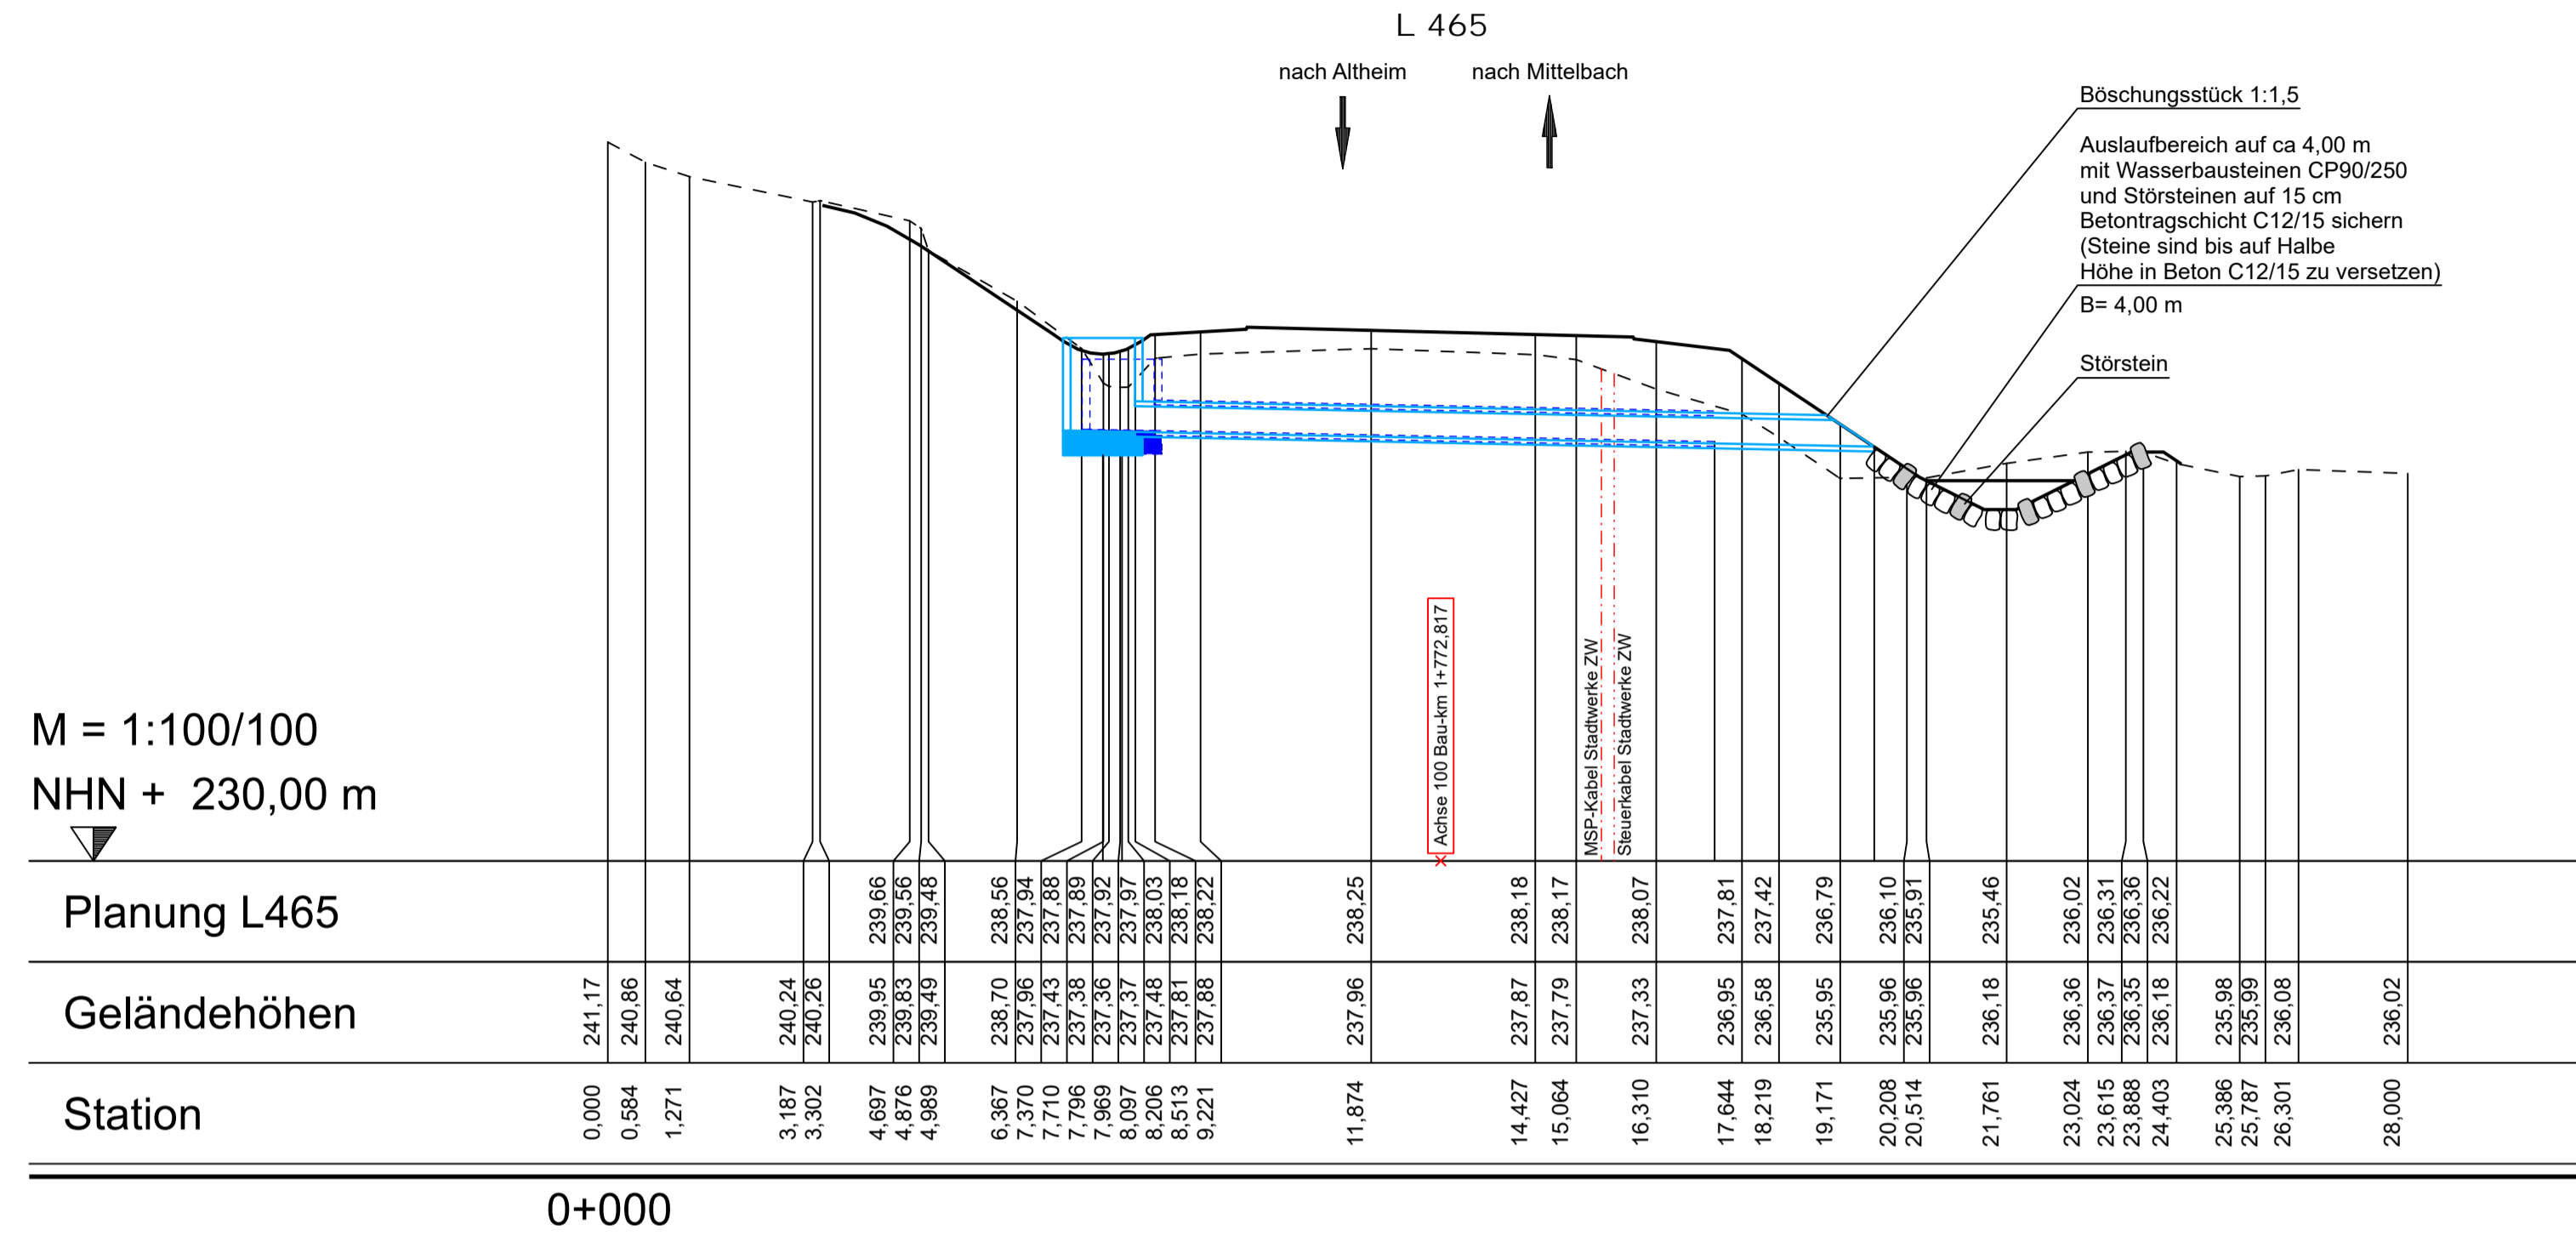

Schachtnummer	B-DL-019Z	B-DL-019A
OK Schacht [mNN]	237,800	
Rohrsohle [mNN]	236,700	236,520
Schachthöhe [m]	1,10	
Haltungslänge [m]		9,22
Gefälle [‰]		19,53
Material/Durchm. [mm]		B/400

Schachtnummer	P-1+773	P-1+773-A
OK Schacht [mNN]	238,130	
Rohrsohle [mNN]	236,980	236,440
Schachthöhe [m]	1,45	
Haltungslänge [m]		12,00
Gefälle [‰]		20,00
Material/Durchm. [mm]		Sb/400

Nr.	Art der Änderung	Datum	Name
c			
b			
a			

Entwurfsbearbeitung:		Projekt-Nr.: 1160802
BARD+SAUTHER GMBH BERATENDE INGENIEURE Europaplatz 10 66113 Saarbrücken Tel. 0681/926 50-0 moll@bs-bi.de Fax 0681/926 50-29 www.bs-bi.de	bearbeitet:	Datum: 05/2024 Name: Ivanovic
	gezeichnet:	05/2024 Arth-Lippold
	geprüft:	05/2024 Bard

Entwurfsbearbeitung:		Datum	Name
Landesbetrieb Mobilität Kaiserslautern Morlauterer Straße 20 67657 Kaiserslautern Tel.: 0631/3631-0 Fax: 0631/3631-225	bearbeitet:		
	gezeichnet:		
	geprüft:		

FESTSTELLUNGSENTWURF

Straßenbauverwaltung: Rheinland-Pfalz	Unterlage: 18.3 Blatt-Nr.: 11 Durchlass DN 400 Bau-km 1+773
---	---

PROJIS-Nr.:	SAP-Nr.: A.32-16-0008.01	Maßstab: 1:100
-------------	--------------------------	----------------

L 465
Landesgrenze SL/RP - Mittelbach


Bau-km 0+000,000 bis 2+440,000
von Straßen-km 0,000 bis 0,654
von NK 6809 002 nach NK 6710 064

aufgestellt:
Kaiserslautern, den 14.06.2024

gez. Lutz
.....
Dienststellenleiter

Die Eintragung der Ver- und Entsorgungsleitungen erfolgt nach Angaben der jeweiligen Versorgungsträger. Eine Gewährleistung für die Genauigkeit der dargestellten Lage kann nicht übernommen werden.

Längsschnitt Durchlass DN 400 Bau-km 1+880 Achse 5020

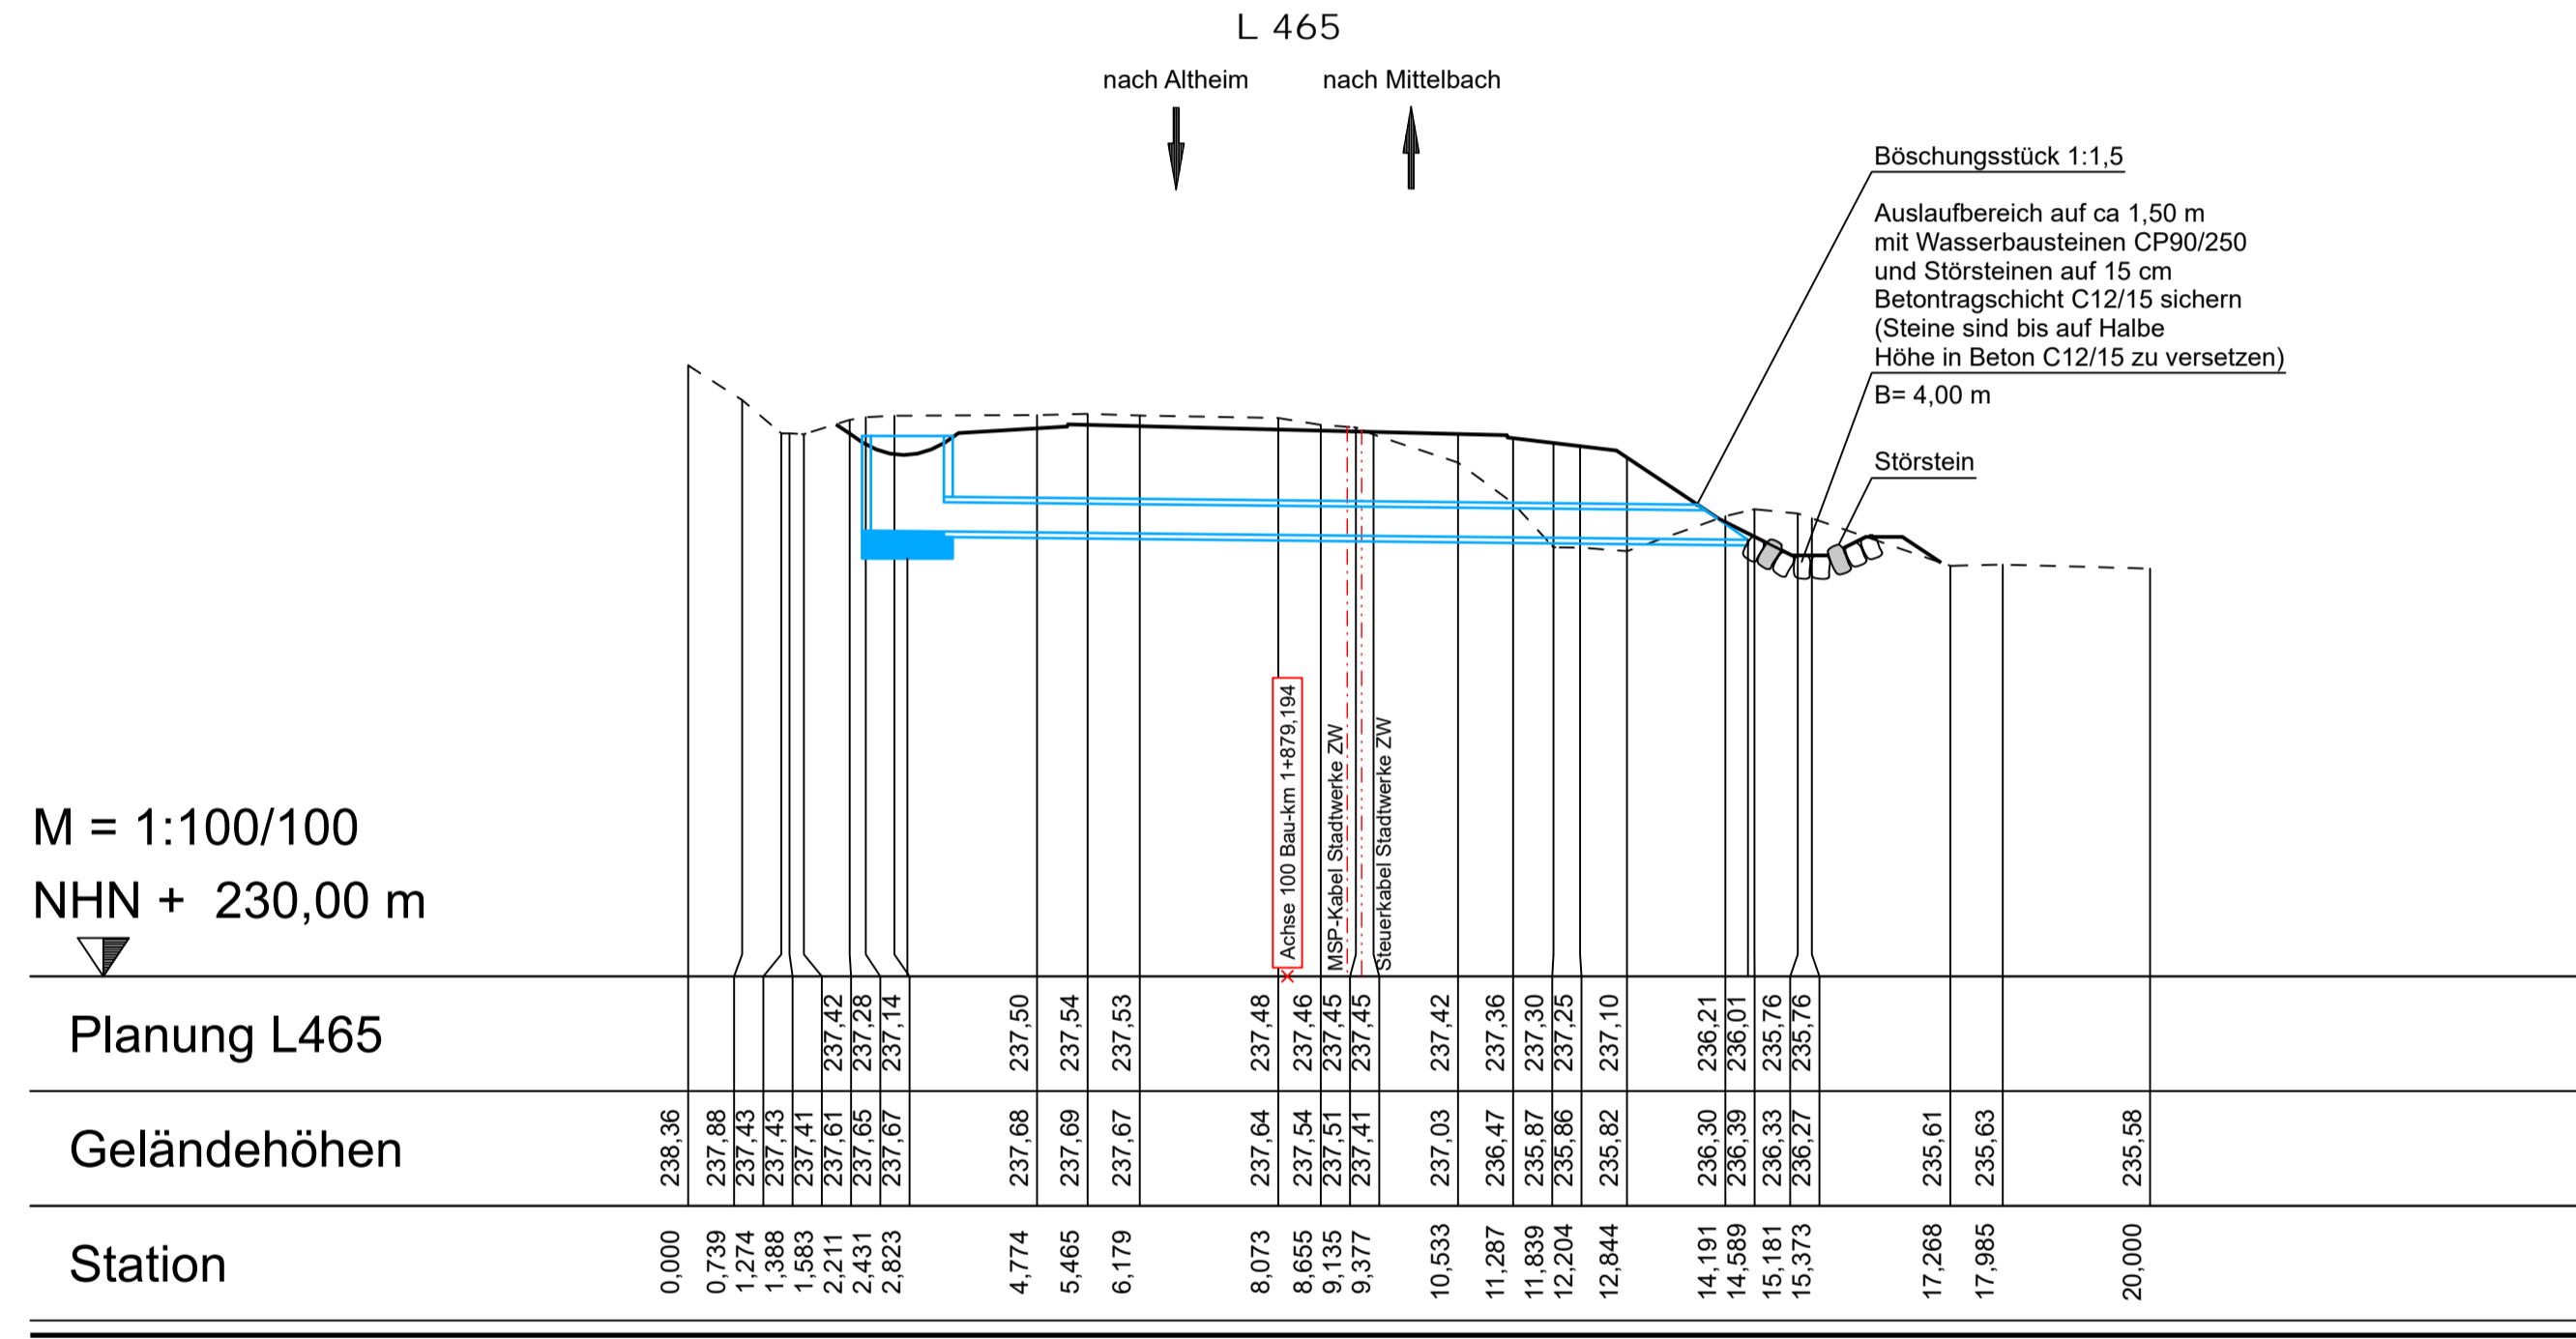

M = 1:100/100
NHN + 230,00 m

Planung L465
Geländehöhen
Station

0+000

Schachtnummer	P-1+880	P-1+880-A
OK Schacht [mNN]	237,390	
Rohrsohle [mNN]	236,090	235,970
Schachthöhe [m]	1,30	
Haltungslänge [m]		11,50
Gefälle [‰]		10,43
Material/Durchm. [mm]		Sb/400

Nr.	Art der Änderung	Datum	Name
c			
b			
a			

Entwurfsbearbeitung:	Projekt-Nr.: 1160802
BSBI BARD+SAUTHER GMBH BERATENDE INGENIEURE Europapolee 10 66113 Saarbrücken	Datum Name
bearbeitet:	05/2024 Ivanovic
gezeichnet:	05/2024 Arth-Lippold
geprüft:	05/2024 Bard

Entwurfsbearbeitung:	Landesbetrieb Mobilität Kaiserslautern Morlauterer Straße 20 67657 Kaiserslautern Tel.: 0631/3631-0 Fax: 0631/3631-225	Datum Name
LBM	bearbeitet:	
	gezeichnet:	
	geprüft:	

FESTSTELLUNGSENTWURF

Straßenbauverwaltung:	Unterlage: 18.3 Blatt-Nr.: 12
Rheinland-Pfalz	Durchlass DN 400 Bau-km 1+880

PROJIS-Nr.:	SAP-Nr.: A.32-16-0008.01	Maßstab: 1:100
-------------	--------------------------	----------------

L 465
Landesgrenze SL/RP - Mittelbach
Bau-km 0+000,000 bis 2+440,000
von Straßen-km 0,000 bis 0,654
von NK 6809 002 nach NK 6710 064

aufgestellt:
Kaiserslautern, den 14.06.2024


gez. Lutz
Dienststellenleiter

Die Eintragung der Ver- und Entsorgungsleitungen erfolgt nach Angaben der jeweiligen Versorgungsträger. Eine Gewährleistung für die Genauigkeit der dargestellten Lage kann nicht übernommen werden.

Längsschnitt Durchlass DN 400 Bau-km 1+953 Achse 5021

L 465
nach Altheim nach Mittelbach

M = 1:100/100
NHN + 230,00 m

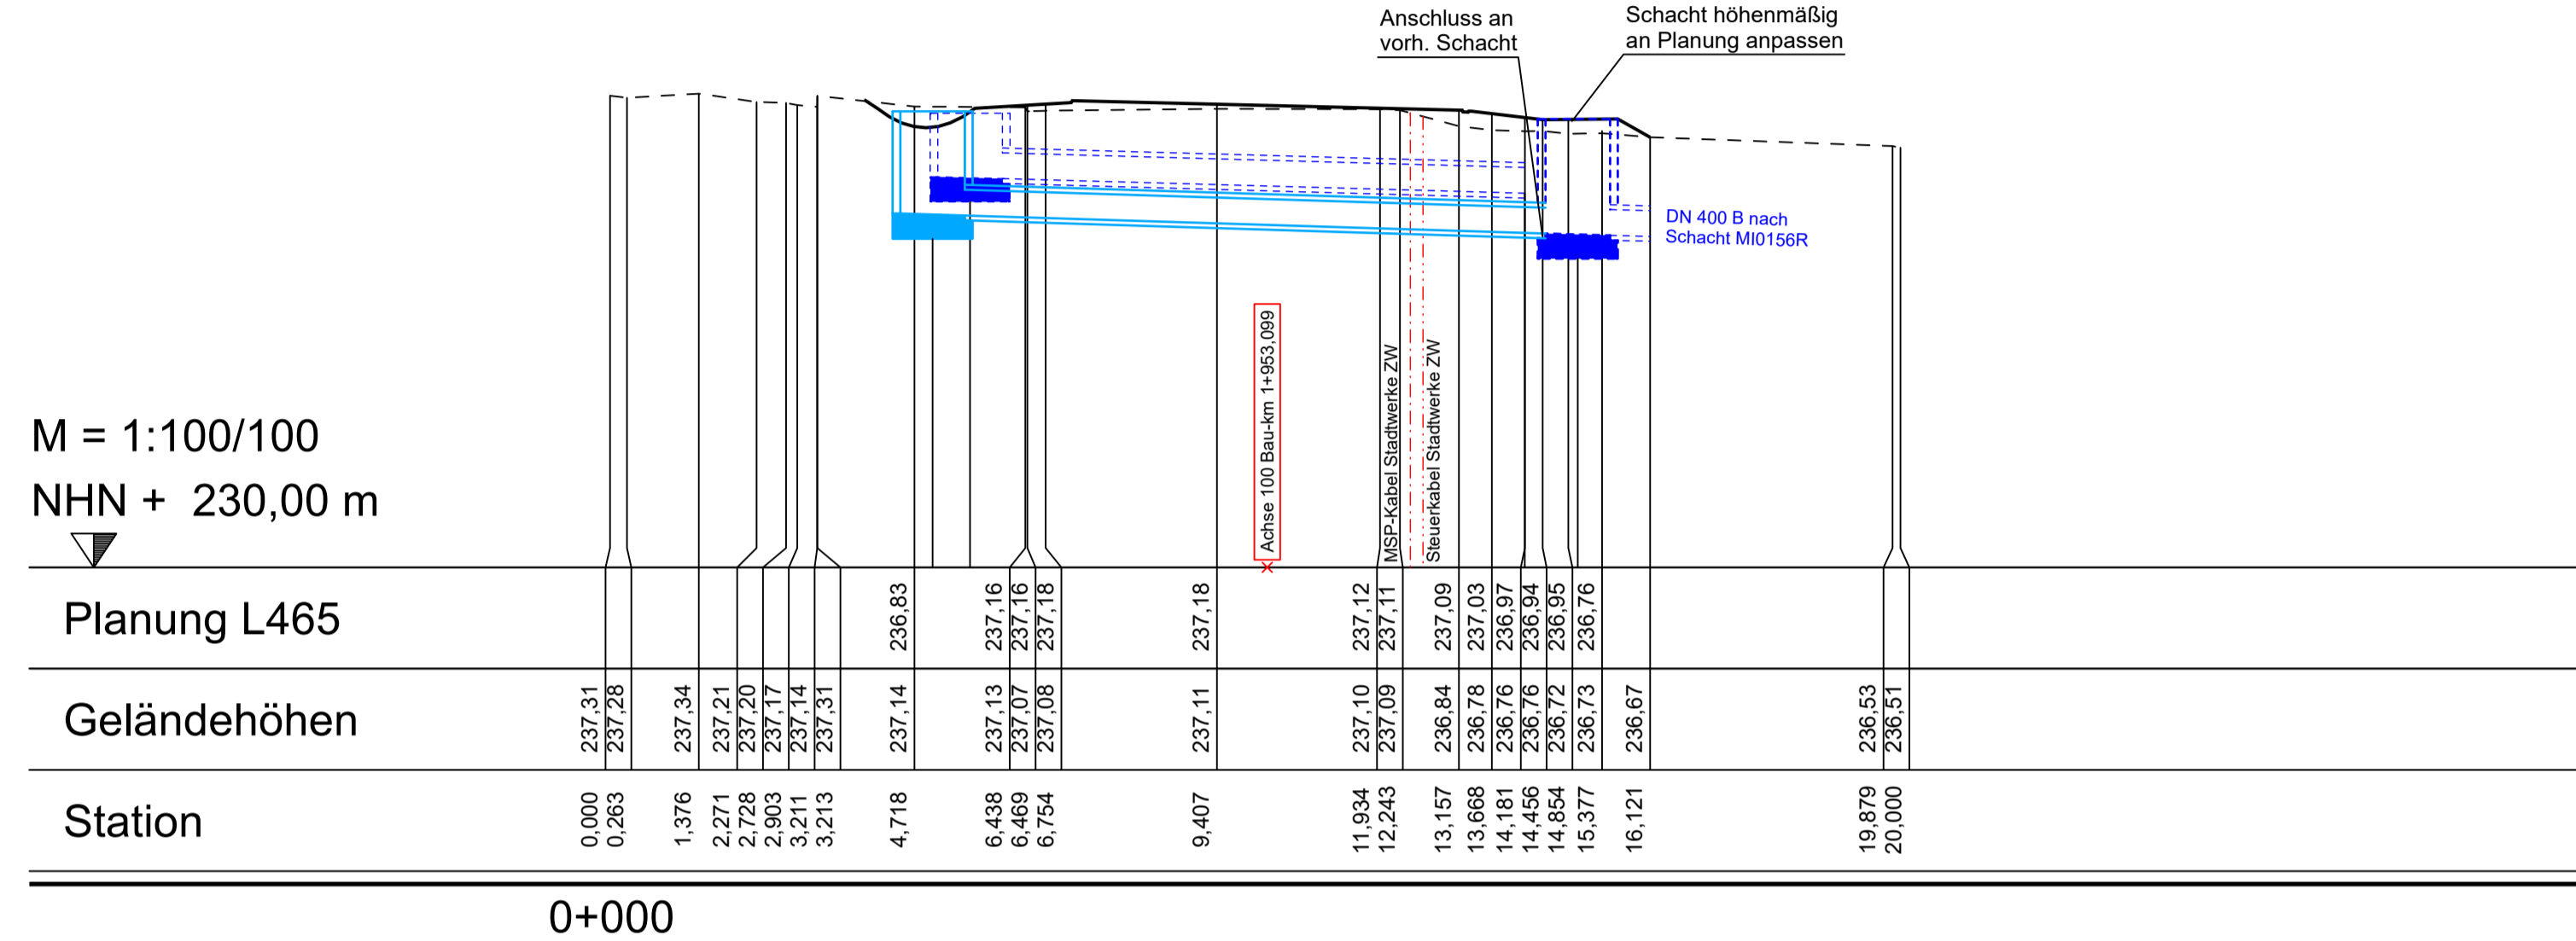

Schachtnummer	B-DL-021Z	B-DL-021A
OK Schacht [mNN]	237,040	
Rohrsohle [mNN]	236,040	235,800
Schachthöhe [m]	1,00	
Haltungslänge [m]		8,73
Gefälle [‰]		27,49
Material/Durchm. [mm]		B/400

Schachtnummer	P-1+953	P-1+952
OK Schacht [mNN]	237,070	236,950
Rohrsohle [mNN]	235,470	235,160
Schachthöhe [m]	1,60	1,79
Haltungslänge [m]		10,00
Gefälle [‰]		31,00
Material/Durchm. [mm]		Sb/400

Nr.	Art der Änderung	Datum	Name
c			
b			
a			

Entwurfsbearbeitung: BARD+SAUTHER GMBH BERATENDE INGENIEURE <small>Europadree 10 6613 Saarbrücken Tel. 0681/926 50-0 m@bs-bi.de Fax 0681/926 50-29 www.bs-bi.de</small>	Projekt-Nr.: 1160802		
	bearbeitet:	05/2024	Ivanovic
	gezeichnet:	05/2024	Arth-Lippold
	geprüft:	05/2024	Bard

Entwurfsbearbeitung: Landesbetrieb Mobilität Kaiserslautern Morlauerer Straße 20 67657 Kaiserslautern Tel.: 0631/3631-0 Fax: 0631/3631-225	Datum		
	bearbeitet:		
	gezeichnet:		
	geprüft:		

FESTSTELLUNGSENTWURF

Straßenbauverwaltung: Rheinland-Pfalz	Unterlage: 18.3 Blatt-Nr.: 13 Durchlass DN 400 Bau-km 1+950
---	---

PROJIS-Nr.:	SAP-Nr.: A.32-16-0008.01	Maßstab: 1:100
-------------	--------------------------	----------------

L 465
Landesgrenze SL/RP - Mittelbach
 Bau-km 0+000,000 bis 2+440,000
 von Straßen-km 0,000 bis 0,654
 von NK 6809 002 nach NK 6710 064


aufgestellt:
 Kaiserslautern, den 14.06.2024

 gez. Lutz
 Dienststellenleiter

Die Eintragung der Ver- und Entsorgungsleitungen erfolgt nach Angaben der jeweiligen Versorgungsträger. Eine Gewährleistung für die Genauigkeit der dargestellten Lage kann nicht übernommen werden.

Längsschnitt Durchlass DN 400 Bau-km 2+200 Achse 5022

L 465
nach Altheim nach Mittelbach

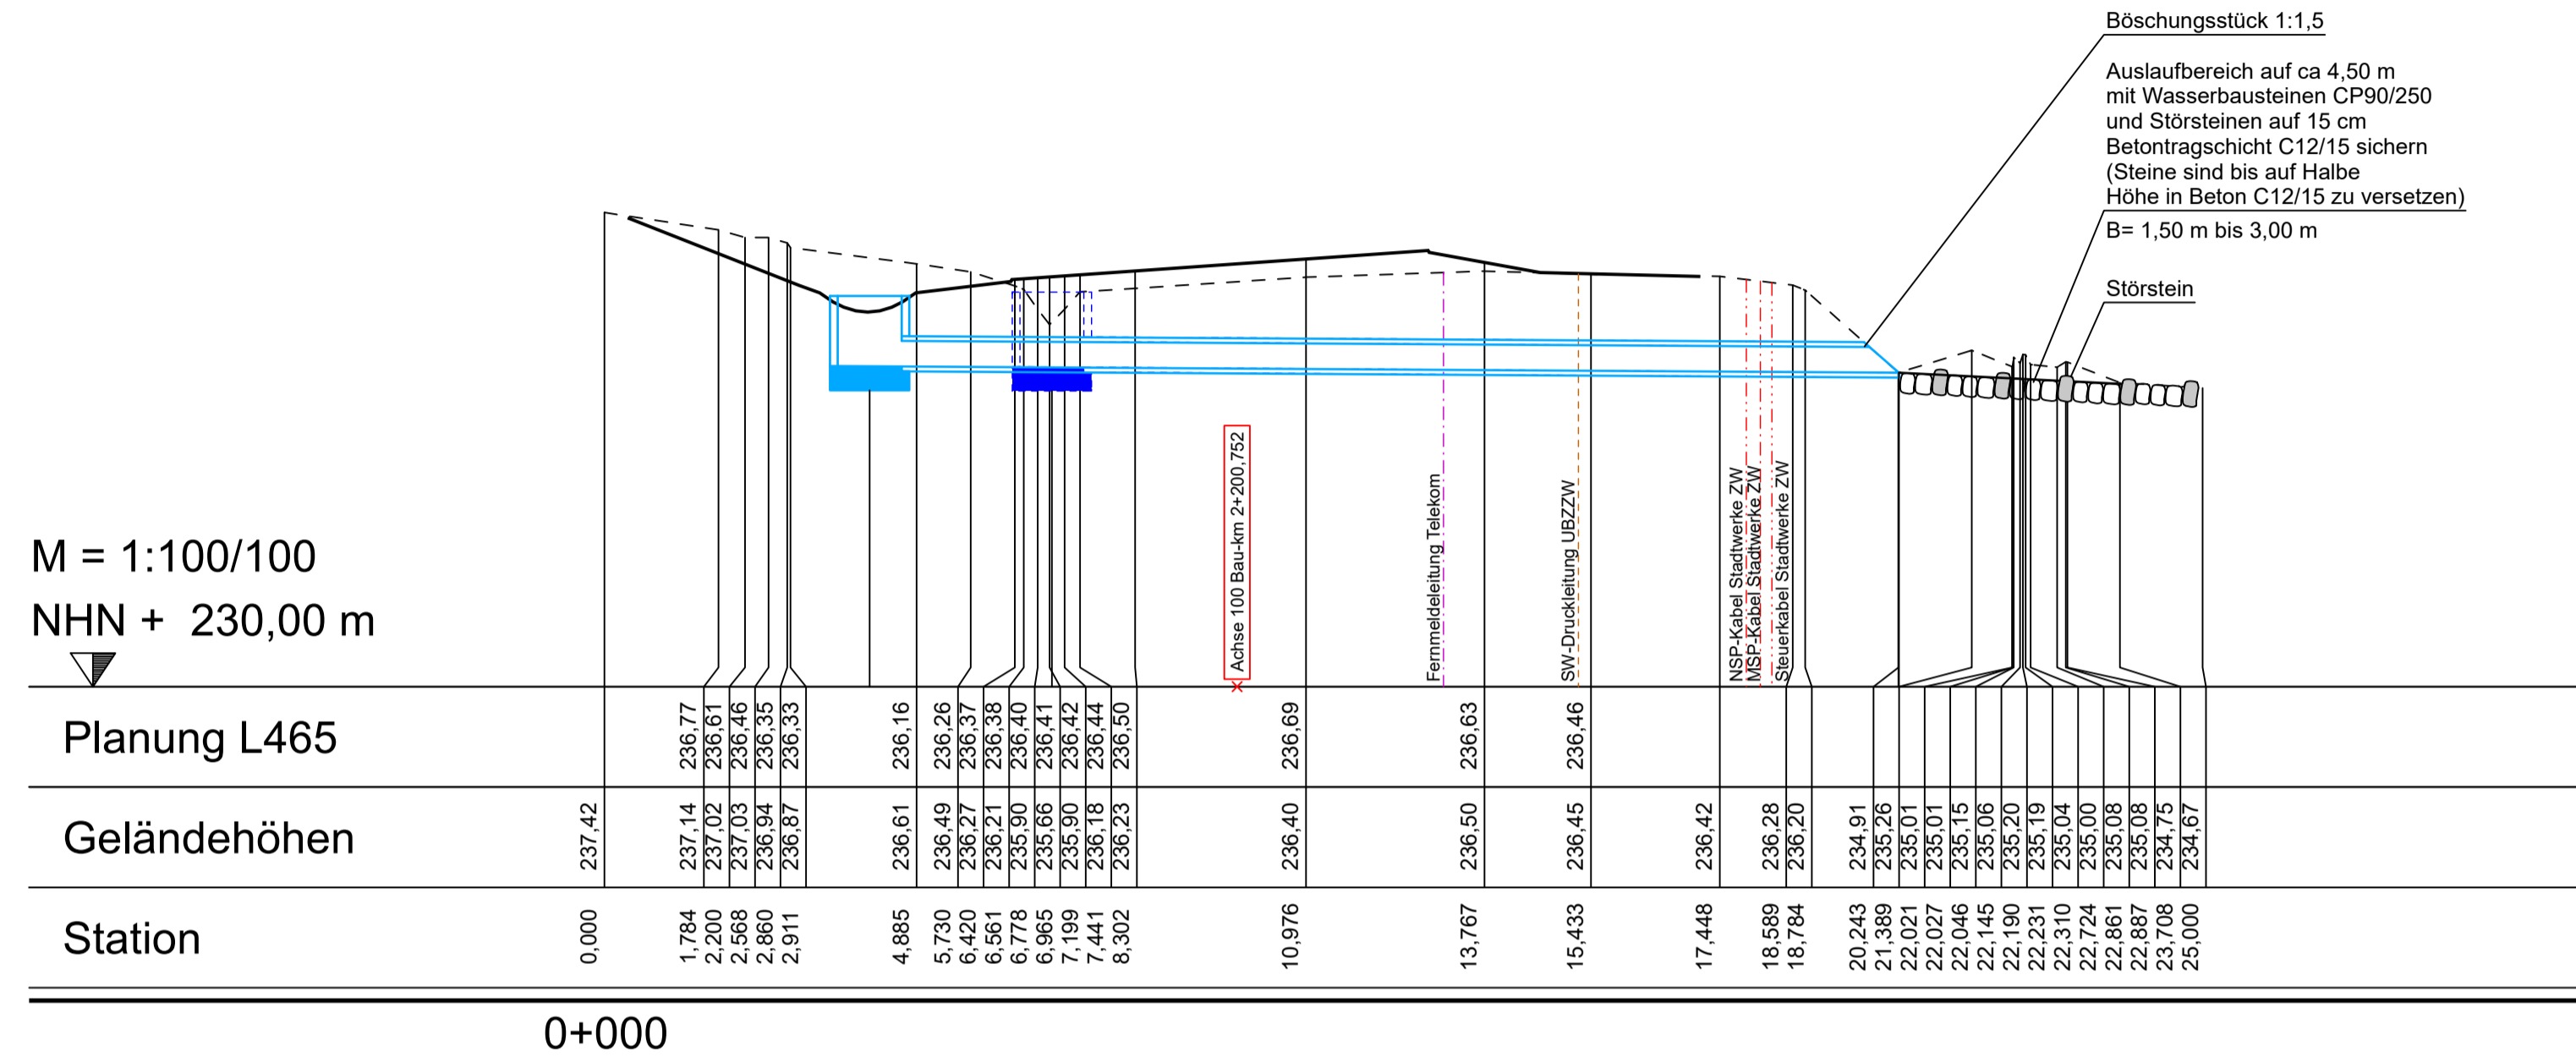

M = 1:100/100
NHN + 230,00 m

Planung L465	237,42	237,14	236,77	236,61	236,26	236,26	236,37	236,38	236,40	236,41	236,42	236,44	236,50	236,63	236,63	236,46	236,45	236,42	236,28	236,20	234,91	235,26	235,26	235,01	235,01	235,15	235,15	235,06	235,20	235,19	235,19	235,04	235,00	235,08	235,08	235,08	235,08	234,75	234,67	
Geländehöhen	237,42	237,14	236,77	236,61	236,26	236,26	236,37	236,38	236,40	236,41	236,42	236,44	236,50	236,63	236,63	236,46	236,45	236,42	236,28	236,20	234,91	235,26	235,26	235,01	235,01	235,15	235,15	235,06	235,20	235,19	235,19	235,04	235,00	235,08	235,08	235,08	235,08	234,75	234,67	
Station	0,000	1,784	2,200	2,568	2,860	2,911	4,885	5,730	6,420	6,561	6,778	6,965	7,199	7,441	8,302	10,976	13,767	15,433	17,448	18,569	18,784	20,243	21,389	22,021	22,027	22,046	22,145	22,190	22,231	22,231	22,310	22,724	22,861	22,987	23,708	23,708	23,708	23,708	23,708	23,708

0+000

Schachtnummer	B-DL-022Z	B-DL-022A
OK Schacht [mNN]	236,170	234,910
Rohrsohle [mNN]	235,000	234,910
Schachthöhe [m]	1,17	
Haltungslänge [m]		13,24
Gefälle [‰]		6,30
Material/Durchm. [mm]		B/400

Schachtnummer	P-2+200	P-2+200-A
OK Schacht [mNN]	236,110	234,910
Rohrsohle [mNN]	235,010	234,910
Schachthöhe [m]	1,10	
Haltungslänge [m]		16,10
Gefälle [‰]		6,21
Material/Durchm. [mm]		Sb/400

Nr.	Art der Änderung	Datum	Name
c			
b			
a			

Entwurfsbearbeitung:		Projekt-Nr.: 1160802	
BARD+SAUTHER GMBH BERATENDE INGENIEURE <small>Europadree 10 66113 Saarbrücken</small>	bearbeitet:	05/2024	Ivanovic
	gezeichnet:	05/2024	Arth-Lippold
	geprüft:	05/2024	Bard

Entwurfsbearbeitung:		Datum		Name	
LBM	Landesbetrieb Mobilität Kaiserslautern Morlauerer Straße 20 67657 Kaiserslautern Tel.: 0631/3631-0 Fax: 0631/3631-225	bearbeitet:			
		gezeichnet:			
		geprüft:			

FESTSTELLUNGSENTWURF

Straßenbauverwaltung:		Unterlage: 18.3 Blatt-Nr.: 14	
Rheinland-Pfalz	Durchlass DN 400 Bau-km 2+200		


PROJIS-Nr.:	SAP-Nr.: A.32-16-0008.01	Maßstab:	1:100
-------------	--------------------------	----------	-------

L 465
Landesgrenze SL/RP - Mittelbach
Bau-km 0+000,000 bis 2+440,000
von Straßen-km 0,000 bis 0,654
von NK 6809 002 nach NK 6710 064

aufgestellt: Kaiserslautern, den 14.06.2024	
gez. Lutz Dienststellenleiter	

Die Eintragung der Ver- und Entsorgungsleitungen erfolgt nach Angaben der jeweiligen Versorgungsträger. Eine Gewährleistung für die Genauigkeit der dargestellten Lage kann nicht übernommen werden.

Längsschnitt Durchlass DN 400 Bau-km 2+275 Achse 5023

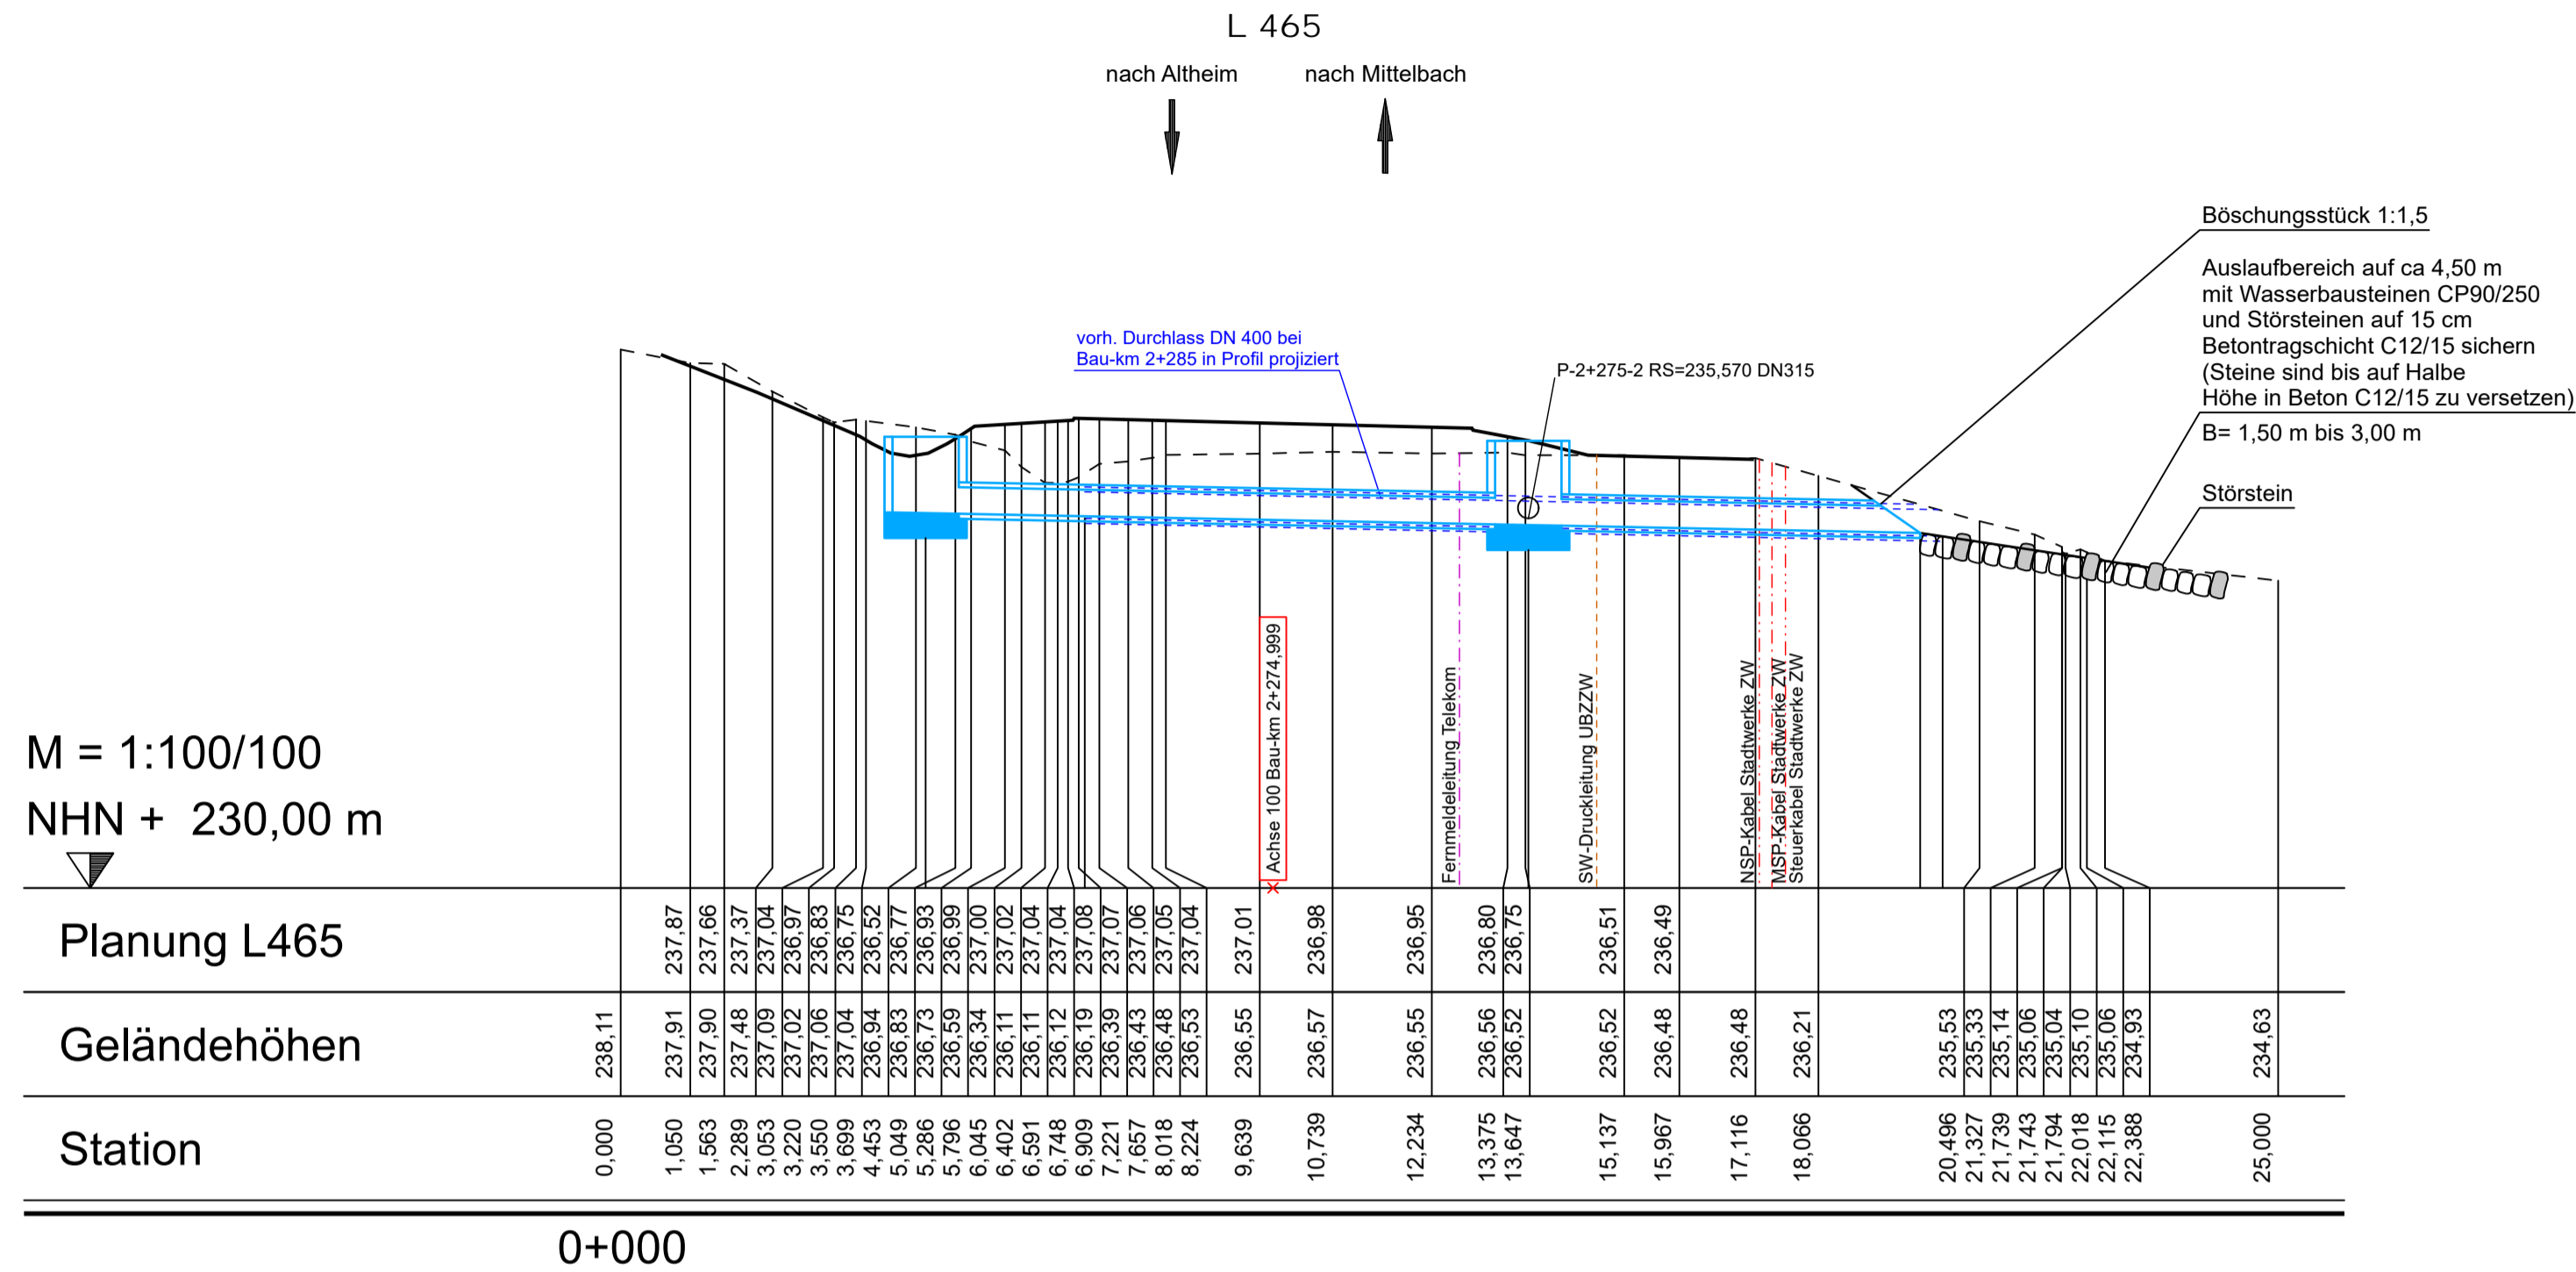

Schachtnummer	B-DL-023Z	B-DL-023A
OK Schacht [mNN]		
Rohrsohle [mNN]	235,570	235,300
Schachthöhe [m]		
Haltungslänge [m]		12,94
Gefälle [‰]		20,87
Material/Durchm. [mm]		B/400

Schachtnummer	P-2+275	P-2+275-1	P-2+275-A
OK Schacht [mNN]	236,800	236,740	
Rohrsohle [mNN]	235,650	235,470	235,550
Schachthöhe [m]	1,15	1,27	
Haltungslänge [m]		9,09	5,91
Gefälle [‰]		19,80	20,30
Material/Durchm. [mm]		Sb/400	Sb/400

Nr.	Art der Änderung	Datum	Name
c			
b			
a			

Entwurfsbearbeitung:		Projekt-Nr.: 1160802	
BARD+SAUTHER GMBH BERATENDE INGENIEURE <small>Europadree 10 Tel. 0681/926 50-0 mol@bs-bi.de 66113 Saarbrücken Fax 0681/926 50-29 www.bs-bi.de</small>	bearbeitet:	05/2024	Ivanovic
	gezeichnet:	05/2024	Arth-Lippold
	geprüft:	05/2024	Bard
	Datum	Name	

Entwurfsbearbeitung:		Datum		Name	
Landesbetrieb Mobilität Kaiserslautern Morlauerer Straße 20 67657 Kaiserslautern Tel.: 0631/3631-0 Fax: 0631/3631-225	bearbeitet:				
	gezeichnet:				
	geprüft:				
	Datum	Name			

FESTSTELLUNGSENTWURF

Straßenbauverwaltung:		Unterlage: 18.3 Blatt-Nr.: 15	
Rheinland-Pfalz	Durchlass DN 400		
	Bau-km 2+275		

PROJIS-Nr.:	SAP-Nr.: A.32-16-0008.01	Maßstab:	1:100
-------------	--------------------------	----------	-------

L 465
Landesgrenze SL/RP - Mittelbach
Bau-km 0+000,000 bis 2+440,000
von Straßen-km 0,000 bis 0,654
von NK 6809 002 nach NK 6710 064

aufgestellt:
Kaiserslautern, den 14.06.2024

gez. Lutz
.....
Dienststellenleiter