

LEGENDE

Bestand Planung
Einschnittsboschung
Straßenmulde
Bankett
Rinne
Landesgrenze
Rinne
Bankett
Dammboschung
Gehweg, befestigt
Rad-/Gehweg, befestigt
Wirtschaftsweg, befestigt
Wirtschaftsweg, unbefestigt
Grasweg
Wohn-/Nebengebäude
Mauer
Durchlass
Arbeitsraumbegrenzung

SCHUTZGEBIETE / GESCHÜTZTE FLÄCHEN UND STRUKTUREN

Vogelschutzgebiet "Hornbach und Seitentäler" (VSG-7000-043 / DE-6710-401)
Schutzwürdige Biotopkomplexe gem. Biotopkataster Rhld-Pf.
Gesetzlich geschützte Biotope nach § 30 Bundesnaturschutzgesetz (BNatSchG)
Trinkwasserschutzgebiet (Zone III) "Zweibrücken, 6 Tiefbrunnen" (Nr. 400700345)
Landschaftsschutzgebiet "Blieskastel (alter Landkreis Homburg, Bereich XI und XIII)" (07-LSG-71-2)

ARTENSCHUTZRELEVANTE STRUKTUREN

Wildkatzennachweis (Nahrungsgebiet) Stand: 1997
Eisvogel (Fortpflanzung und Nahrungsgebiete) Stand: 2004 bis 2011
Eisvogel (Brutplatz) Stand: 2009
Eisvogel (Revierzentrum) Stand: 2009
Erdhöhle / Tierbau
Baum mit Höhle (gem. Höhenbaumkartierung Dr. Stoltz, 2017)
Baum mit Höhle (gem. Bestandskartierungen LF-PLAN, 2017 / 2020)

NACHRICHTLICHE ÜBERNAHMEN

Kompensationsmaßnahmen
Gewässerrandstreifen (Flurbereinigung Hornbach, Gemarkung Hengstbach, Flur 0, Nr. 1533/1)
Entwicklung eines extensiven Krautstreifens (Flurbereinigung Hornbach, Gemarkung Hengstbach, Flur 0, Nr. 1505)
Anlage eines Gewässerrandstreifens (Flurbereinigung Hornbach, Gemarkung Hornbach, Flur 0, Nr. 5631/1)
Potentieller Altstandort, altlastverdächtig: "Themalige Tankstelle Berner, Zweibrücken, Hengstbachtalstraße 1" (Regnum 320 00 000 - 5109 / 000 - 00)
Okokontoflächen der Stiftung zur Förderung der Kulturlandschaft

BIOTOTYPEN gem. Biotypenkatalog des Landesamtes für Umwelt, RLP (Stand 03/2023)

A - WÄLDER
Abgrenzung unterschiedlicher Waldformationen
AA 0 Buchenwald
AA 2 Buchenwald mit einheimischen Laubbäumen
AR 1 Ahornmischwald
AR 3 Lindenwald
AB 5 Nadelbaum-Eichenmischwald
AG 2 Sonstiger Laubmischwald einheimischer Arten (ohne dominante Art)
AJ 1 Fichtenmischwald mit einheimischen Laubbäumen
AN 1 Robienmischwald
AJ 0 Fichtenwald
AJ 3 Nadelbaum-Fichtenmischwald
AC 5 Bachbegleitender Erlenwald
AT 0 Schlagflur, Rodungsfläche mit einzelnen Überhältern
AU 1 Wald, Jungwuchs
AV 0 Waldrand

B - KLEINGEHÖLZE

BB 0 Gebüsch
BB 1 Gebüschstreifen, Strauchreihe
BB 9 Gebüsch mittlerer Standorte
BD 4 Büschungshecke, Strauchhecke
BD 6 Baumhecke
BE 0 Ufergehölz
BF 1 Baumreihe
BF 2 Baumgruppe
BB 2 Einzelstrauch, Laubgehölz
BD 5 Schnitthecke
BF 3 Einzelbaum, Laubbaum
BF 3 Baum mit Höhle
BF 3 Einzelbaum, Nadelbaum
BL 0 Totholz (stehend)

H - WEITERE ANTHROPOGENBEDINGTE BIOTOPE

HA 0 Acker
HC 3 Straßenrand, halbruderaler Gräser-/Krautflur der Böschungen und Bankette
HU 1 Ziergarten
HN 2 Trockenmauer

K - SAUM BZW. LINIENHAFTE HOCHSTAUFENFLUR

KA 2 Gewässerbegleitender Saum / Hochstaufenflur, linienförmig
KB 1 Ruderaler trockener Saum bzw. linienförmige Hochstaufenflur
KB 5 Mageres Gräser- / Kräutlerflur trockener Standorte

L - FLÄCHENHAFTE HOCHSTAUFENFLUR

LB 0 Hochstaufenflur, Hochgräser
LB 0 Hochstaufenflur, flächenhaft (Brennnessel-Dominanzbestand)
LB 1 Feuchte Hochstaufenflur, viel Mädesüß
LB 3 Neophytenflur (Goldrute)

LANDSCHAFTSPFLERISCHE MASSNAHMEN

Index: CEF Artenschutzrechtliche Maßnahme zur Erhaltung der ökologischen Funktion der Fortpflanzungs- und Ruhestätten (continuous ecological functionality)
1.3 A_CEF
1E Bau-km 0+170 - 0+500 re (Gem. Hengstbach, Flurstück 1522/1)
2.1A Bau-km 0+200 - 0+310 re, 2+145 re, 2+380 ll
2.1A Bau-km 1+745 - 1+885 re
2.2A Gemarkung Hengstbach, Flur 0, Parzelle 6389/2 (Teilbereich)
3V gesamte Baustrecke re + ll
4.1V gesamte Baustrecke re + ll
4.2 A_CEF gesamte Baustrecke re + ll
4.3 V gesamte Baustrecke re
5.1V Bau-km 1+515 ll, 1+545 ll, 1+555 ll, 1+870 re
5.2 A_CEF gesamte Baustrecke re + ll
6.1V Bau-km 0+170 - 0+340 ll, 0+480 - 0+590 ll, 0+900 - 1+200 ll, 1+600 - 1+660 ll, 1+680 - 1+820 ll
6.2A Bau-km 0+170 - 1+800 ll

LANDSCHAFTSPFLERISCHE MASSNAHMEN (Fortsetzung)

7.1 V gesamte Baustrecke re
7.2 A Bau-km 1+745 - 1+885 re
7.3 V gesamte Baustrecke re
8.1 V Bau-km 0+980 - 1+040 re
8.2 V Bau-km 0+970 - 1+180 re
8.3 V gesamte Baustrecke re
9.1 V Bau-km 2+380 re + ll
9.2 V Bau-km 2+380 re
9.3 A Bau-km 2+380 re + ll
9.4 V Bau-km 2+380 re + ll
10 A Bau-km 0+200 - 0+310 re, 1+745 - 1+885 re, 2+145 re, 2+380 ll
11 A Bau-km 2+020 - 2+250 ll


Table with 6 columns: Nr., Art der Änderung, Datum, Name. Rows for changes a, b, c.

Entwurfsbearbeitung: BARD & SAUTHER GMBH BERATUNGS-INGENIEUR

Entwurfsbearbeitung: LBM

FESTSTELLUNGSENTWURF

Strassenbauverwaltung: Rheinlandpfalz
PROJIS-Nr.: SAP-Nr.: A.32-16-0008.01 Maßstab: 1:500
L 465 Landesgrenze SLRP - Mittelbach
aufgestellt: 14.06.2024
gez. Lutz Dienststellenleiter

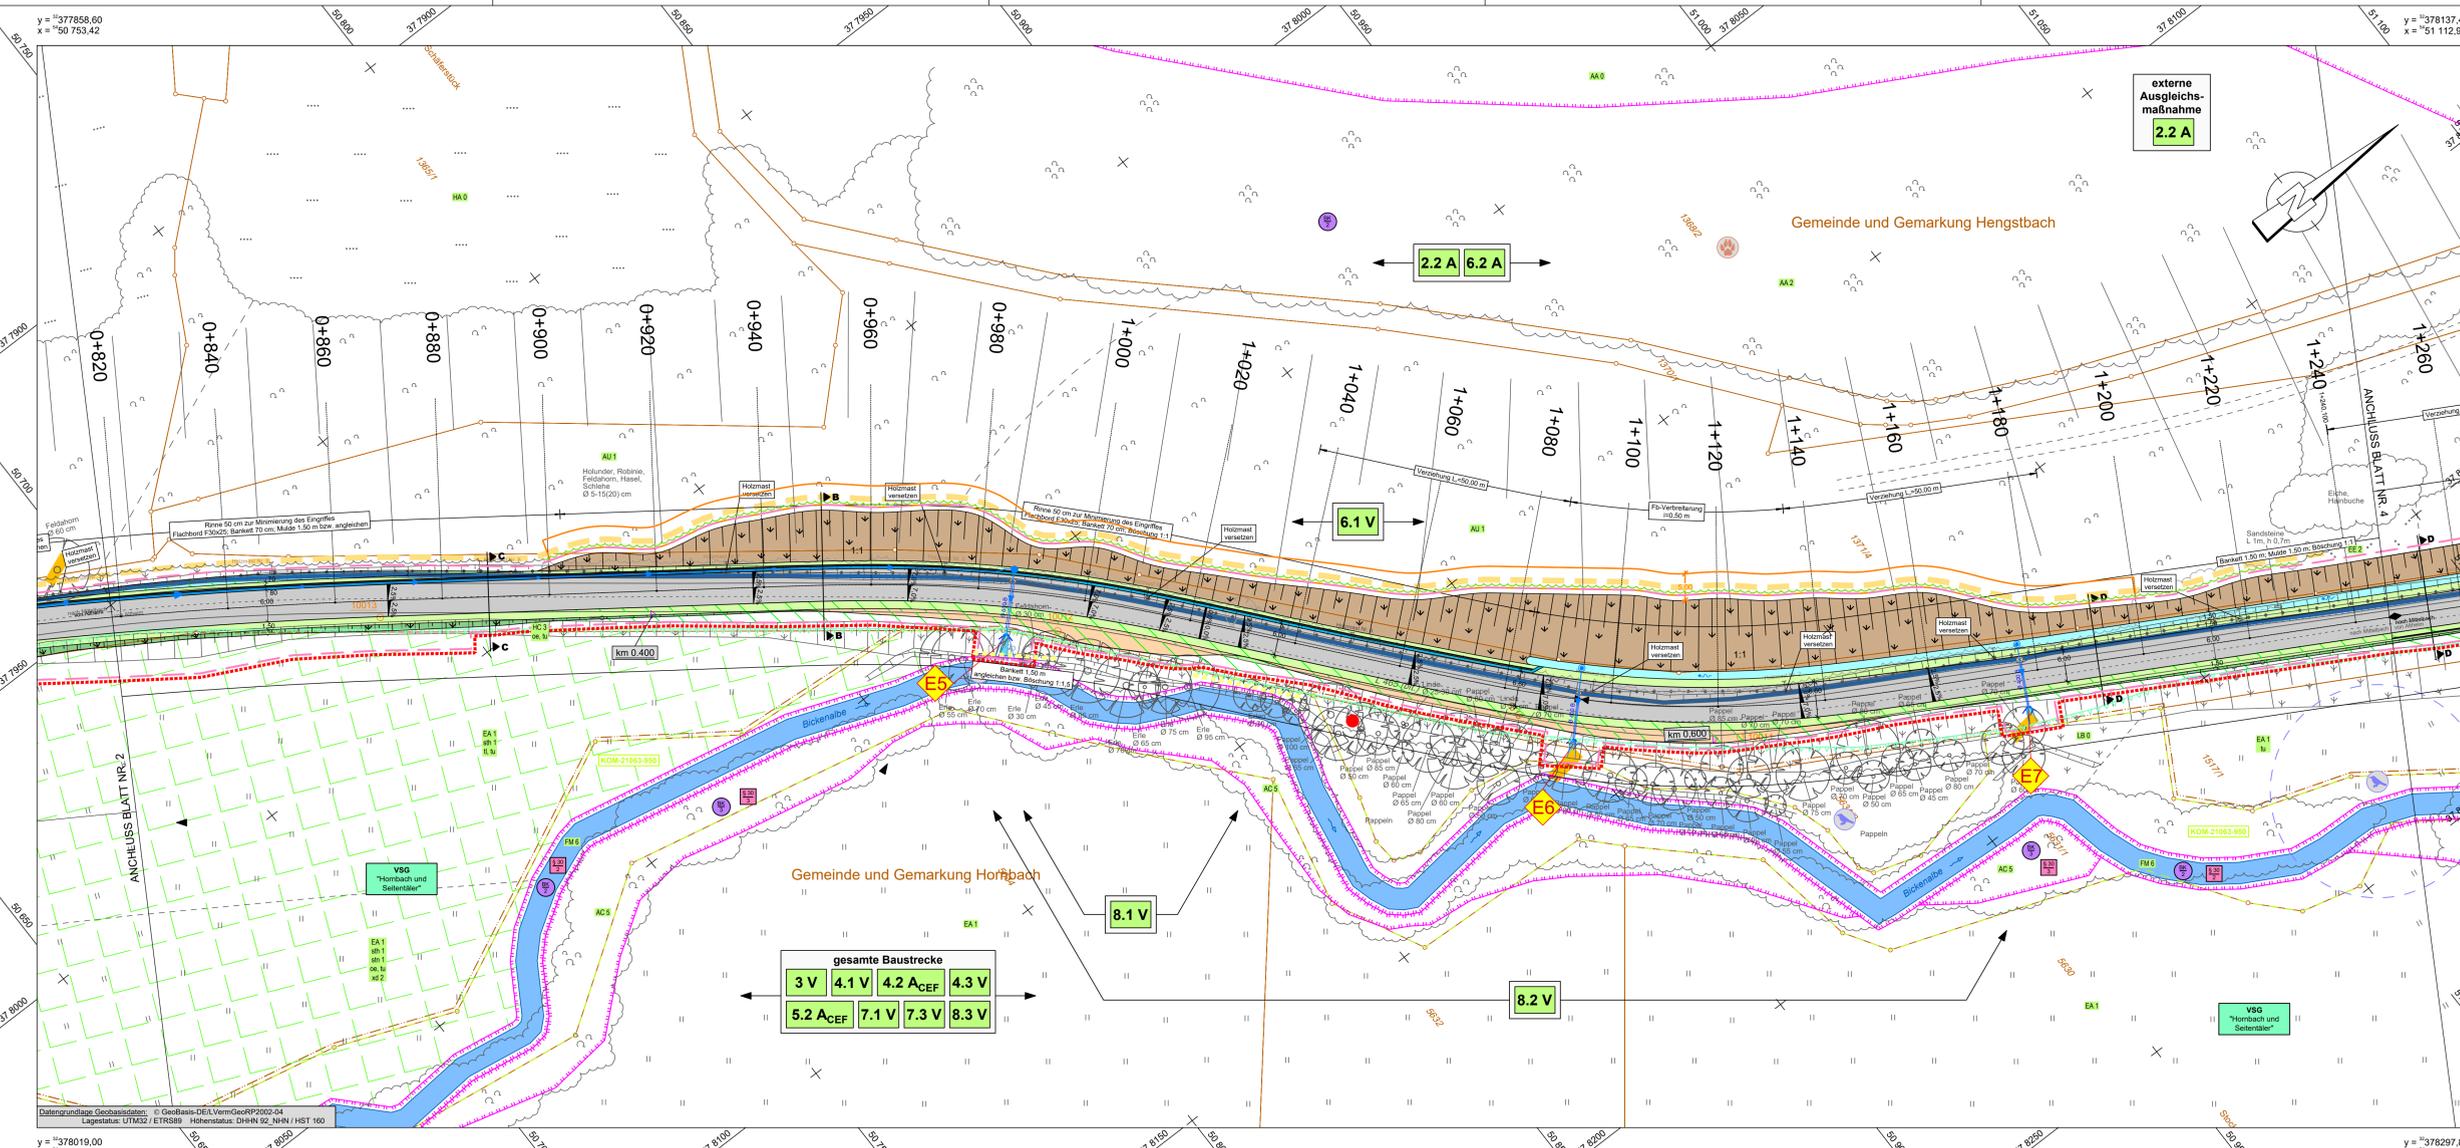

Geobasis-DEALVermGeoRP2002-04
Lagestatus: UTM32 / ETR389 Höhenstatus: DHHN 92_NHN / HST 160

y = 37819,07 x = 50 629,00