


Stationen Querprofil	Stationen Längsschnitt	Höhe Gradiente L/A	Geländehöhe
185.006	185.006	185.006	185.006
175.000	184.627	184.724	184.724
200.000	184.651	184.562	184.562
225.000	184.956	185.216	185.177
250.000	187.386	187.142	187.142
275.000	187.595	187.405	187.405
300.000	187.888	187.612	187.612
325.000	188.331	188.132	188.132
350.000	188.562	188.289	188.289
375.000	188.844	188.444	188.444
400.000	189.103	188.761	188.761
425.000	189.332	189.332	189.332
450.000	189.363	189.363	189.363
475.000	189.551	189.551	189.551
500.000	189.767	189.767	189.767
525.000	189.885	189.885	189.885
550.000	190.279	190.279	190.279
575.000	190.526	190.526	190.526
600.000	190.722	190.722	190.722
625.000	190.900	190.900	190.900
650.000	191.004	191.004	191.004
675.000	191.262	191.262	191.262
700.000	191.521	191.521	191.521
725.000	191.772	191.772	191.772
750.000	191.998	191.998	191.998

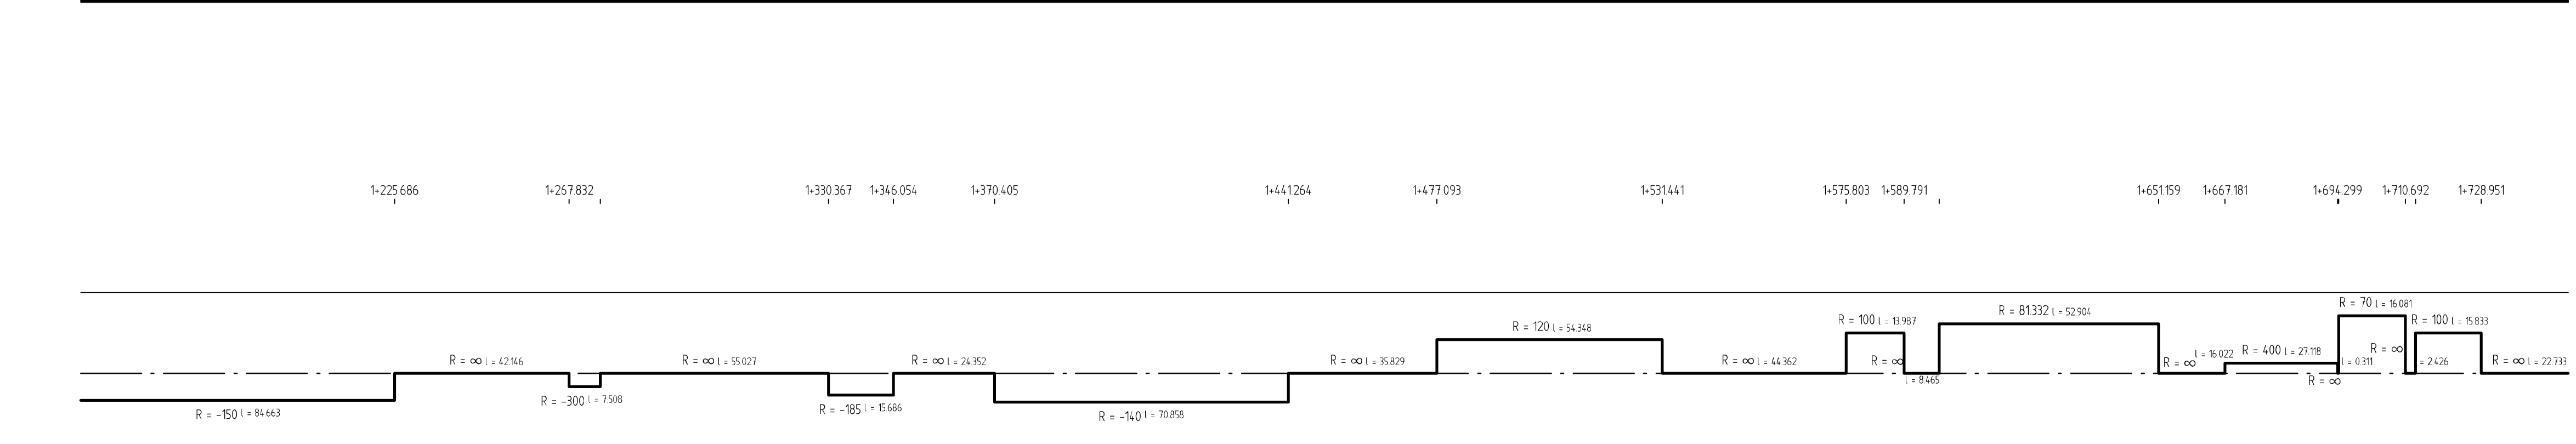

Zeichenerklärung

Planung

- Gradientenverlauf
- Urgelände
- Gradientenstichpunkt
- Ausrundungsbeginn Kuppe / Ausrundungsende Wanne
- Damm
- Einschnitt

Entwässerung

- Grundwasserstand
- Graben / Mulde links
- Graben / Mulde rechts
- Rohrleitung mit Angabe der Haltung, der Dimension und der Längsneigung
- H10 DN 300 1,21% links
- H10 DN 300 1,21% rechts
- H10 DN 300 1,21% mitte
- Schacht links Schacht mitte Schacht rechts Schacht links und rechts
- S 09 = Schachtbezeichnung
- D = Deckelhöhe Schacht
- S = Sohlhöhe Schacht
- SE = Sohlhöhe Einlauf
- SA = Sohlhöhe Auslauf
- schräg kreuzende Leitung / kreuzender Durchlass

Neigungsbruchpunkt mit Angabe von:

- Ausrundungshalbmesser
- Tangentenlänge
- Stichhöhe
- Bau-km
- Höhe Tangentenschnittpunkt
- Längsneigung
- Abstand zum nächsten Neigungsbruchpunkt

Einmündung "Bergstraße" Bau-km 0+120.856

- Einmündung rechts
- Einmündung links

1	2	3	4	5	6	7
---	---	---	---	---	---	---

PLANFESTSTELLUNG

Rheinland-Pfalz
Landesbetrieb Mobilität
Trier
Dasbachstr. 15 c · 54292 Trier
Tel: 0651/9796-0 · Fax: 0651/9796-1480

Ausbau der L 50 durch den Bau eines Radweges zwischen Bruch und Dreis	Unterlage: 06
	Blatt Nr.: 03
	Maßnahmen Nr.: A.22-08-0069
	Datum Name
bearbeitet Juni 2021 Baerle	
gezeichnet Nov. 2023 Bertges	
geprüft Nov. 2023	
HOEHENPLAN 3 Maßstab 1 : 100/1000	
von NK: 6006 052 nach NK: 6006 031	

Entwurfsprüfung: LBM Trier	Datum	Name	
Straßenplanung:	29.02.2024	Marc Kuhn	
Landespflege:			
Immissionsschutz:			
Nr.	Art der Änderung	Datum	Name
1			
2			
3			
4			
5			
6			

aufgestellt:

gez. Bartnick

Trier, den 11.03.2024