



von Station: 2+987.39 bis 3+013
 3+038 bis 3+061
Wirtschaftsweg "Haus Kasfeld"

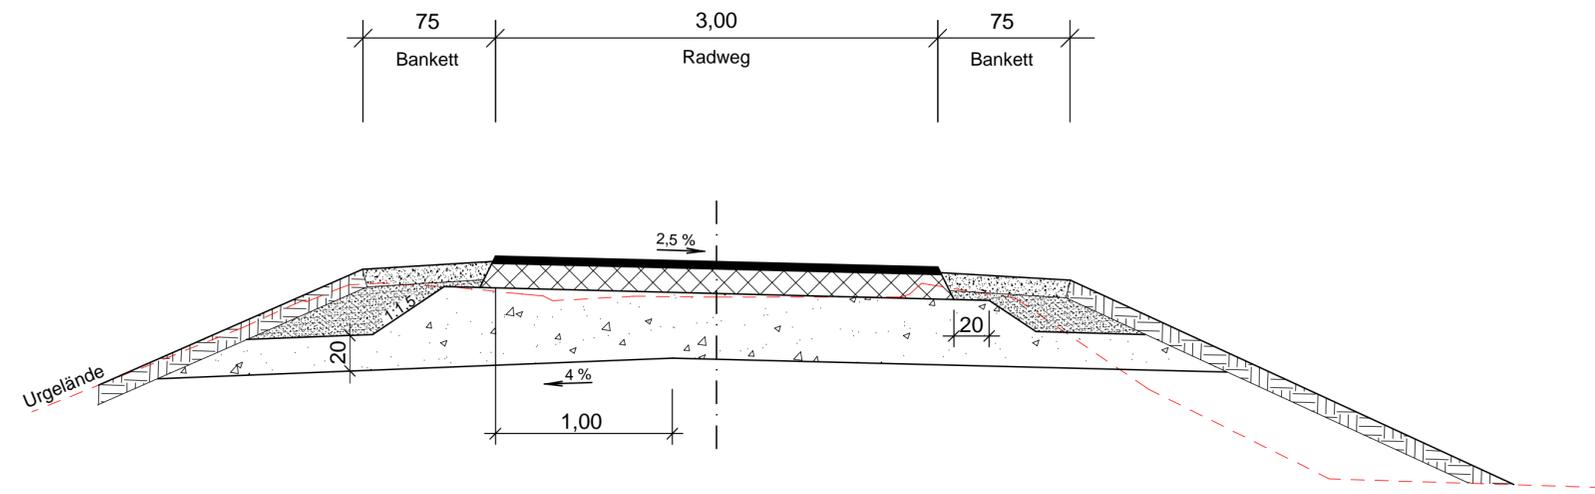


**Oberbau nach RSTO 12,
 Belastungsklasse 0,3**
 4 cm Asphaltdeckschicht
 14 cm Asphalttragschicht
 37 cm Frostschuttschicht
55 cm Gesamtaufbau

**Bauwerk 1: von Station 1+250 bis 1+300
 und von Station 1+750 bis 1+770**

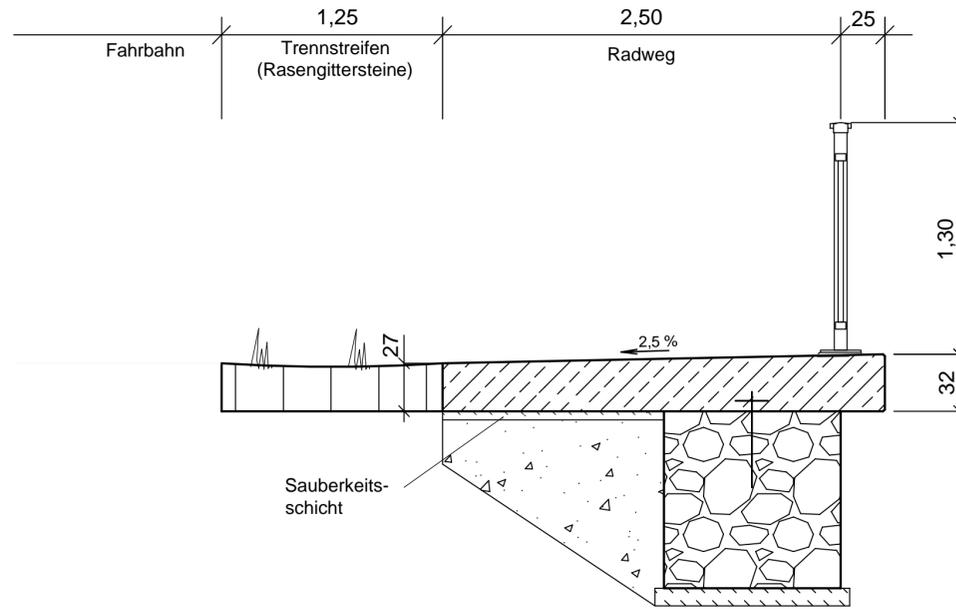

Bauwerk 1: von Station 1+300 bis 1+750

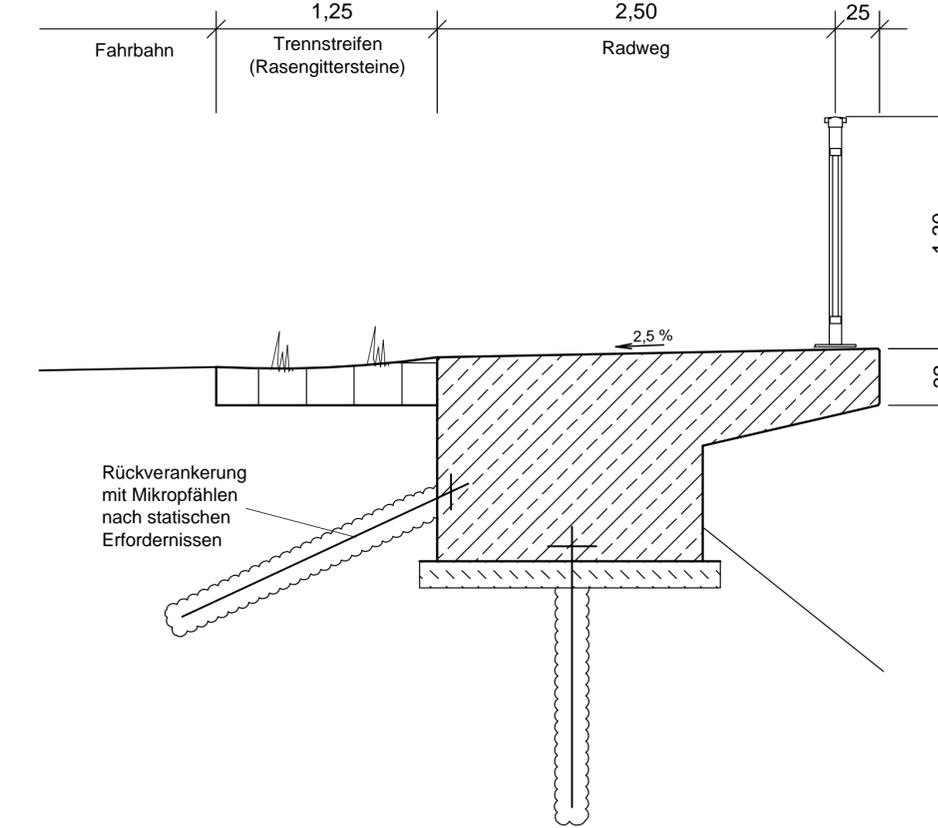

In der Planunterlage 15
 befinden sich weitere ausführliche
 Details/Pläne zu den Bauwerken.

PLANFESTSTELLUNG

Rheinland-Pfalz

Landesbetrieb Mobilität Trier
 Dasbachstraße 15c · 54292 Trier
 Tel: 0651/97 96 -0 · Fax: 0651/97 96-1480

LBM

Ausbau der L 50 durch den Bau eines Radweges zwischen Bruch und Dreis			Unterlage: 14
			Blatt Nr.: 02
Maßnahmen Nr.: A.22.08-0069			
	Datum	Name	
bearbeitet	Juni 2021	Baerle	
gezeichnet	Nov. 2023	Bertges	
geprüft	Nov. 2023		
Ausbauquerschnitt 02		Maßstab 1:25	
von NK: 6006052	nach NK: 6006031		

Entwurfsprüfung: LBM Trier:			Datum	Name
Straßenplanung:			29.02.2024	Marc Kuhn
Landespflege:				
Immissionsschutz:				
Nr.	Art der Änderung	Datum	Name	
1				
2				
3				
4				
5				
6				

aufgestellt:

gez. Bartnick

Trier, den 11.03.2024