


**Bauwerk 2: von Station 1+783.85 bis 1+813.45**

**Bauwerk 3: von Station 2+417.75 bis 2+447.35**

**Bauwerk 5: von Station 3+363.50 bis 3+366.50**

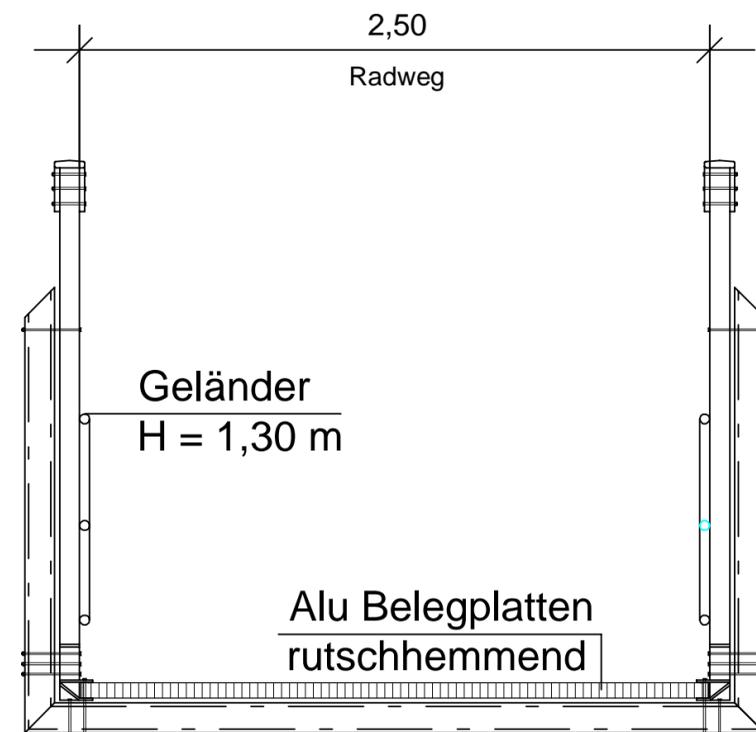

**In der Planunterlage 15  
befinden sich weitere ausführliche  
Details/Pläne zu den Bauwerken.**

**PLANFESTSTELLUNG**



Landesbetrieb Mobilität Trier  
Dasbachstraße 15c · 54292 Trier  
Tel: 0651/97 96 -0 · Fax: 0651/97 96-1480



<b>Ausbau der L 50 durch den Bau eines Radweges zwischen Bruch und Dreis</b>	Unterlage: 14		
	Blatt Nr.: 03		
	Maßnahmen Nr.: A.22.08-0069		
		Datum	Name
	bearbeitet	Sept. 2020	Baerle
gezeichnet	Nov. 2023	Bertges	
geprüft	Nov. 2023		
Ausbauquerschnitt 03		Maßstab 1:25	
von NK: 6006052		nach NK: 6006031	

Entwurfsprüfung: LBM Trier:	Datum	Name
Straßenplanung:	29.02.2024	Marc Kuhn
Landespflege:		

Immissionsschutz:			
Nr.	Art der Änderung	Datum	Name
1			
2			
3			
4			
5			
6			

aufgestellt:

gez. Bartnick

Trier, den 11.03.2024