


Bauwerk 4: von Station: 3+012.98 bis 3+037.68

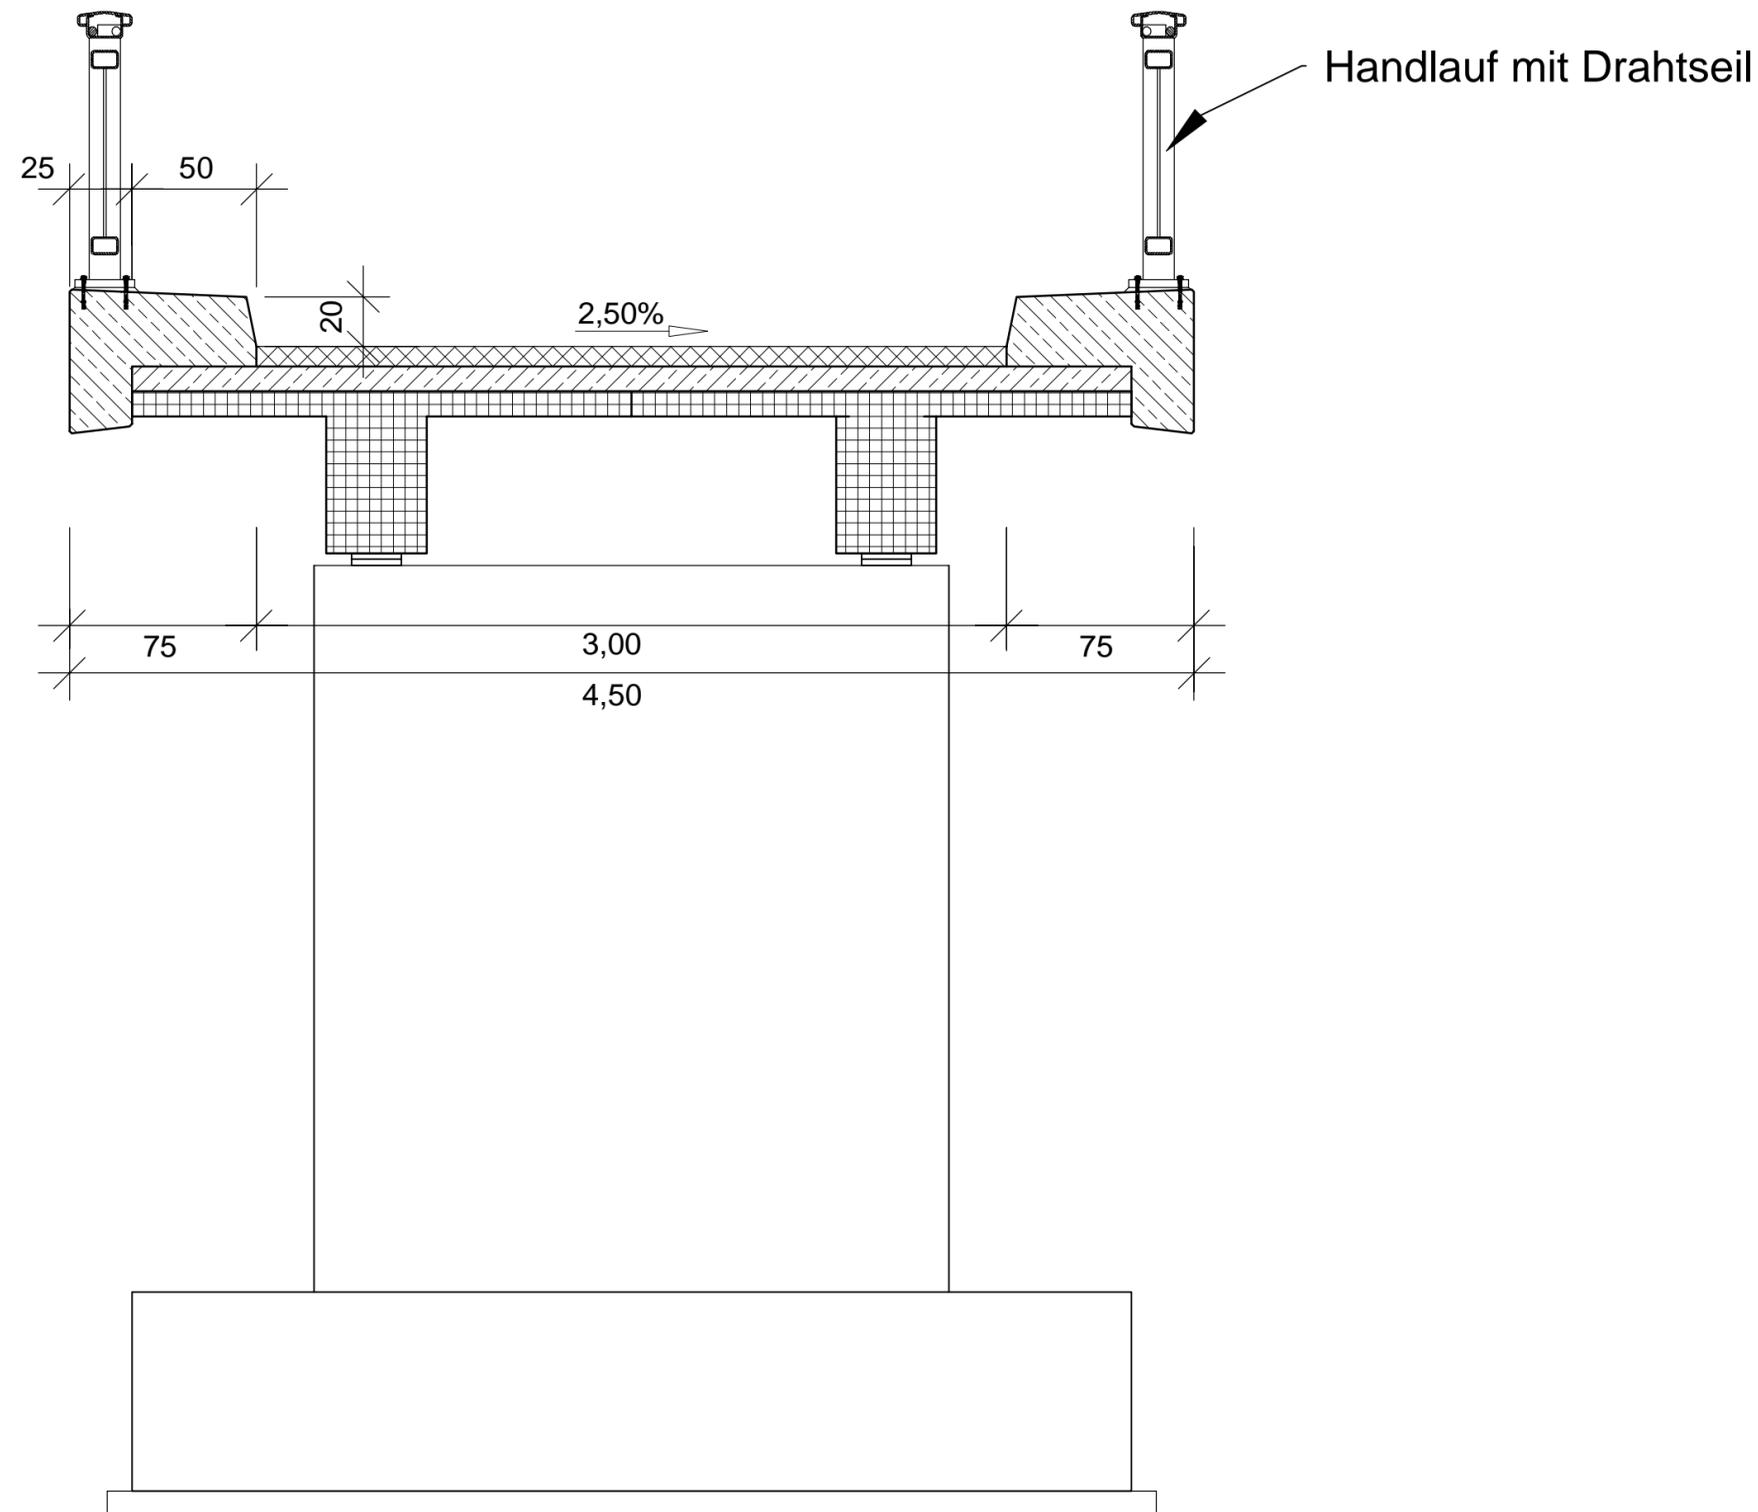

**In der Planunterlage 15
befinden sich weitere ausführliche
Details/Pläne zu den Bauwerken.**

PLANFESTSTELLUNG



Landesbetrieb Mobilität Trier
Dasbachstraße 15c · 54292 Trier
Tel: 0651/97 96 -0 · Fax: 0651/97 96-1480



Ausbau der L 50 durch den Bau eines Radweges zwischen Bruch und Dreis	Unterlage: 14	
	Blatt Nr.: 04	
	Maßnahmen Nr.: A.22.08-0069	
	Datum	Name
	bearbeitet	Sept. 2020
gezeichnet	Nov. 2023	Bertges
geprüft	Nov. 2023	
Ausbauquerschnitt 04		Maßstab 1:25
von NK: 6006052		nach NK: 6006031

Entwurfsprüfung: LBM Trier:	Datum	Name
Straßenplanung:	29.02.2024	Marc Kuhn
Landespflege:		
Immissionsschutz:		

Nr.	Art der Änderung	Datum	Name
1			
2			
3			
4			
5			
6			

aufgestellt:	
gez. Bartnick	
Trier, den 11.03.2024	