


Ausbau der L 50 durch den Bau eines Radweges zwischen Bruch und Dreis  
 Achse: 10  
 Station: 125.000  
 MdL = 1 : 50  
 MdH = 1 : 50  
 Datum: 26.02.2021

- Gelände
- Deckenbuch
- Planung
- Oberboden - Auftrag
- Asphaltdeckschicht
- Asphaltbinderschicht
- Schottertragschicht
- Symbole Liniendarstellung
- Füllboden
- Drainage
- Frostschutz
- Oberkante Planum
- HQ 100

250

0+125.000

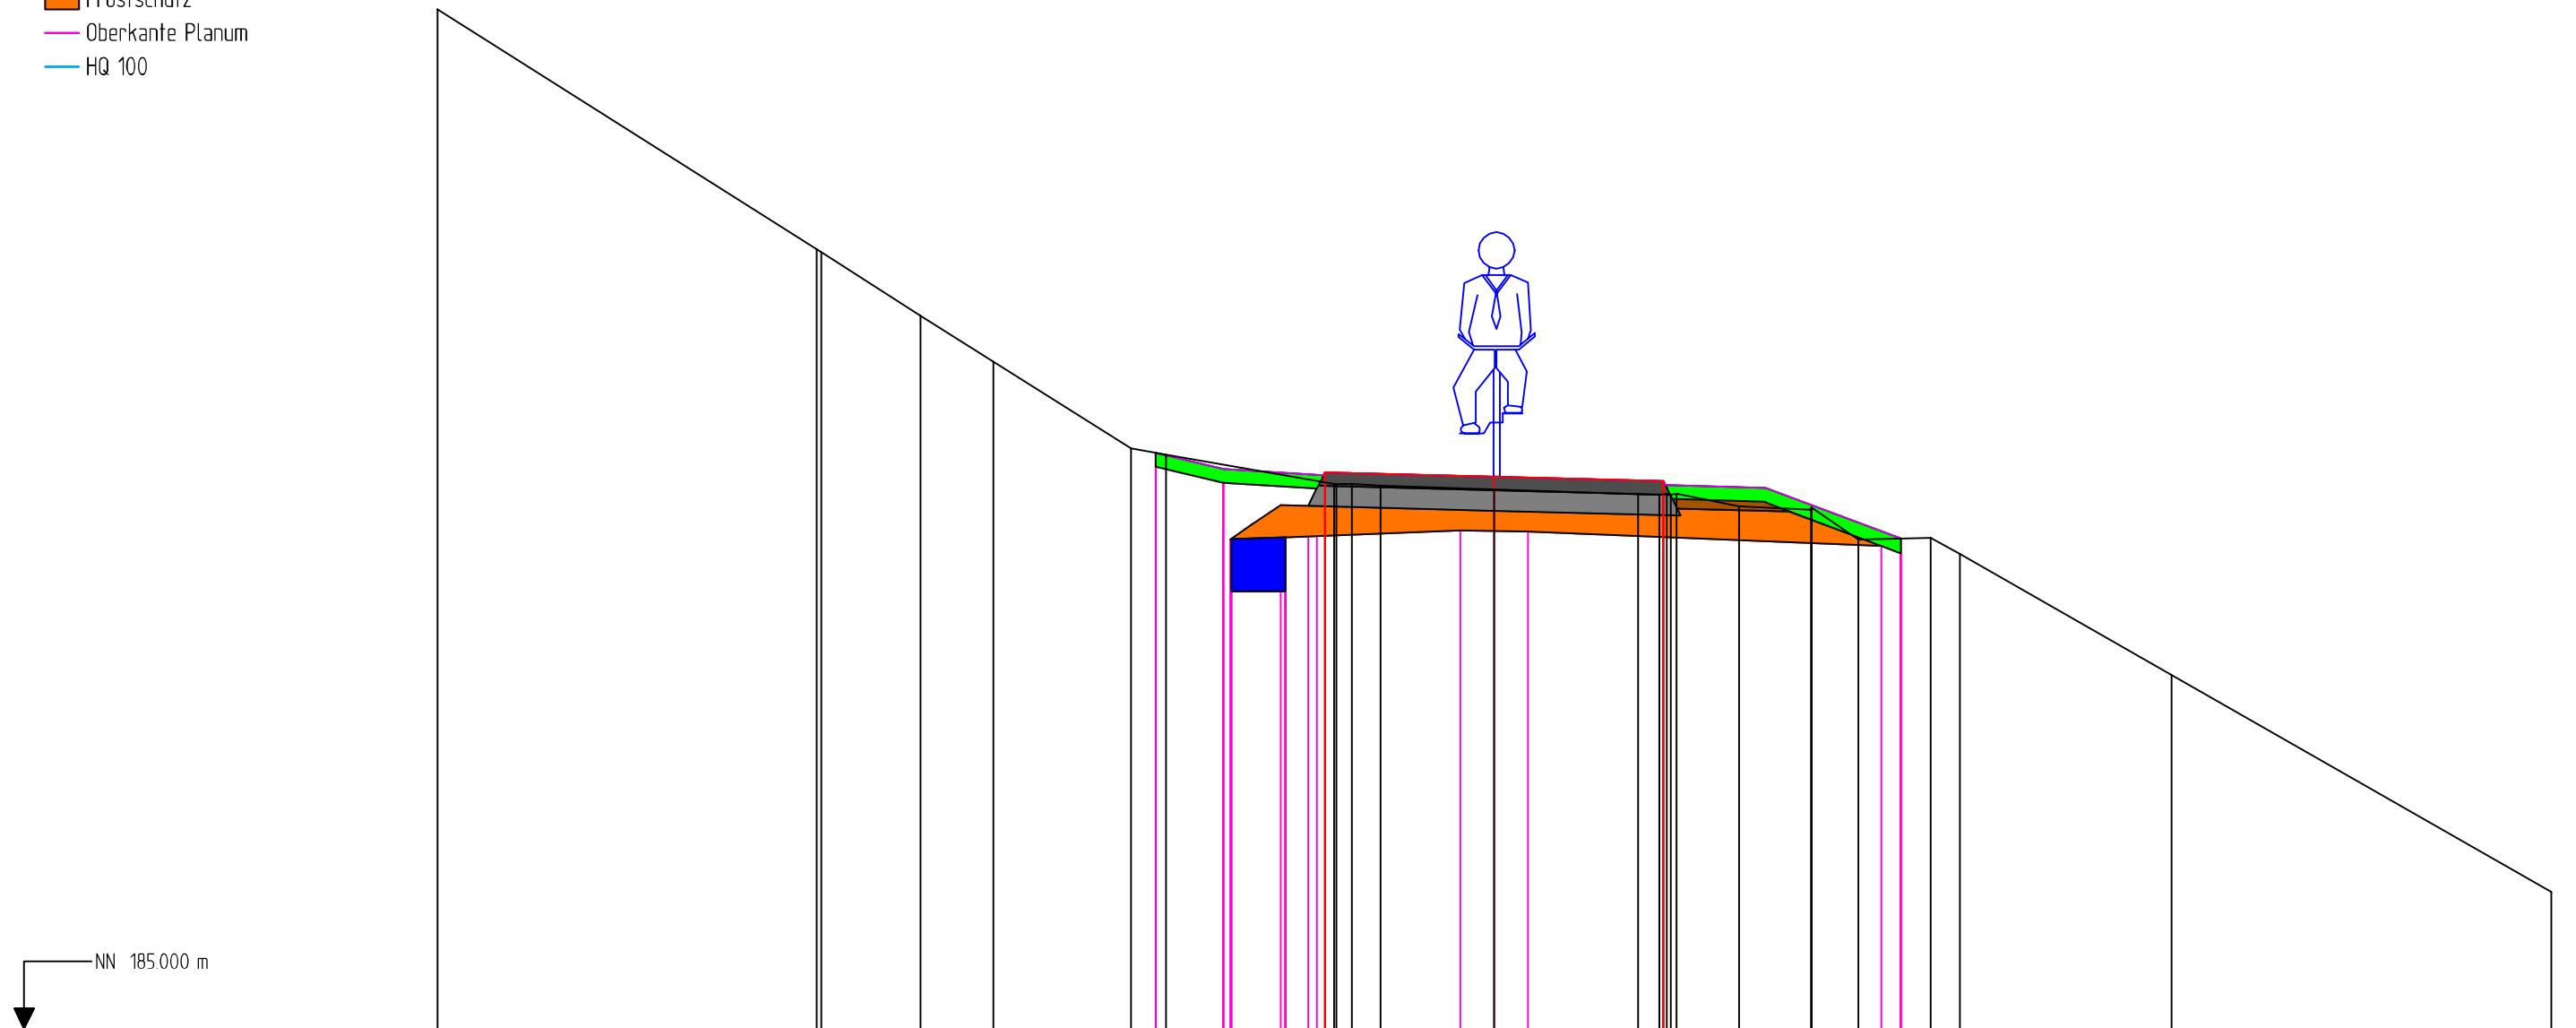

Gelände	Höhe	-7.801 192.521	-5.000 190.752	-4.967 190.731	-4.236 190.261	-3.698 189.920	-2.680 189.282	-2.423 189.237	-1.183 189.018	-1.165 189.018	-1.051 189.019	-0.840 189.009	0.000 188.980	1.060 188.943	1.217 188.938	1.219 188.938	1.272 188.950	1.305 188.940	1.344 188.951	1.809 188.856	2.339 188.831	2.341 188.846	2.686 188.608	3.220 188.622	3.438 188.505	5.000 187.612	7.801 186.010	
	Abstand																											
Deckenbuch	Höhe								-1.250 189.085	-1.250 189.105		0.000 189.073		1.250 189.042	1.250 189.022													
	Abstand																											
Oberkante Planum	Höhe																											
	Abstand								-2.500 189.250	-2.500 189.147	-2.000 189.027	-2.000 189.029	-1.950 188.611	-1.941 188.612	-1.940 188.228	-1.574 188.863	-1.540 188.228	-1.540 188.628	-1.374 188.858	-1.308 188.988	-0.250 188.679	0.250 188.667						