Ausbau der L 50 durch den Bau eines Radweges zwischen Bruch und Dreis

Achse:	10
Station:	1125.000
MdL =	1 : 50
MdH =	1 : 50
Datum:	26.02.2021

- Gelände
- Deckenbuch
- Planung
- Oberboden - Auftrag
- Asphaltdeckschicht
- Asphaltbinderschicht
- Schottertragschicht
- Symbole Liniendarstellung
- Füllboden
- Drainage
- Frostschutz
- Oberkante Planum
- HQ 100

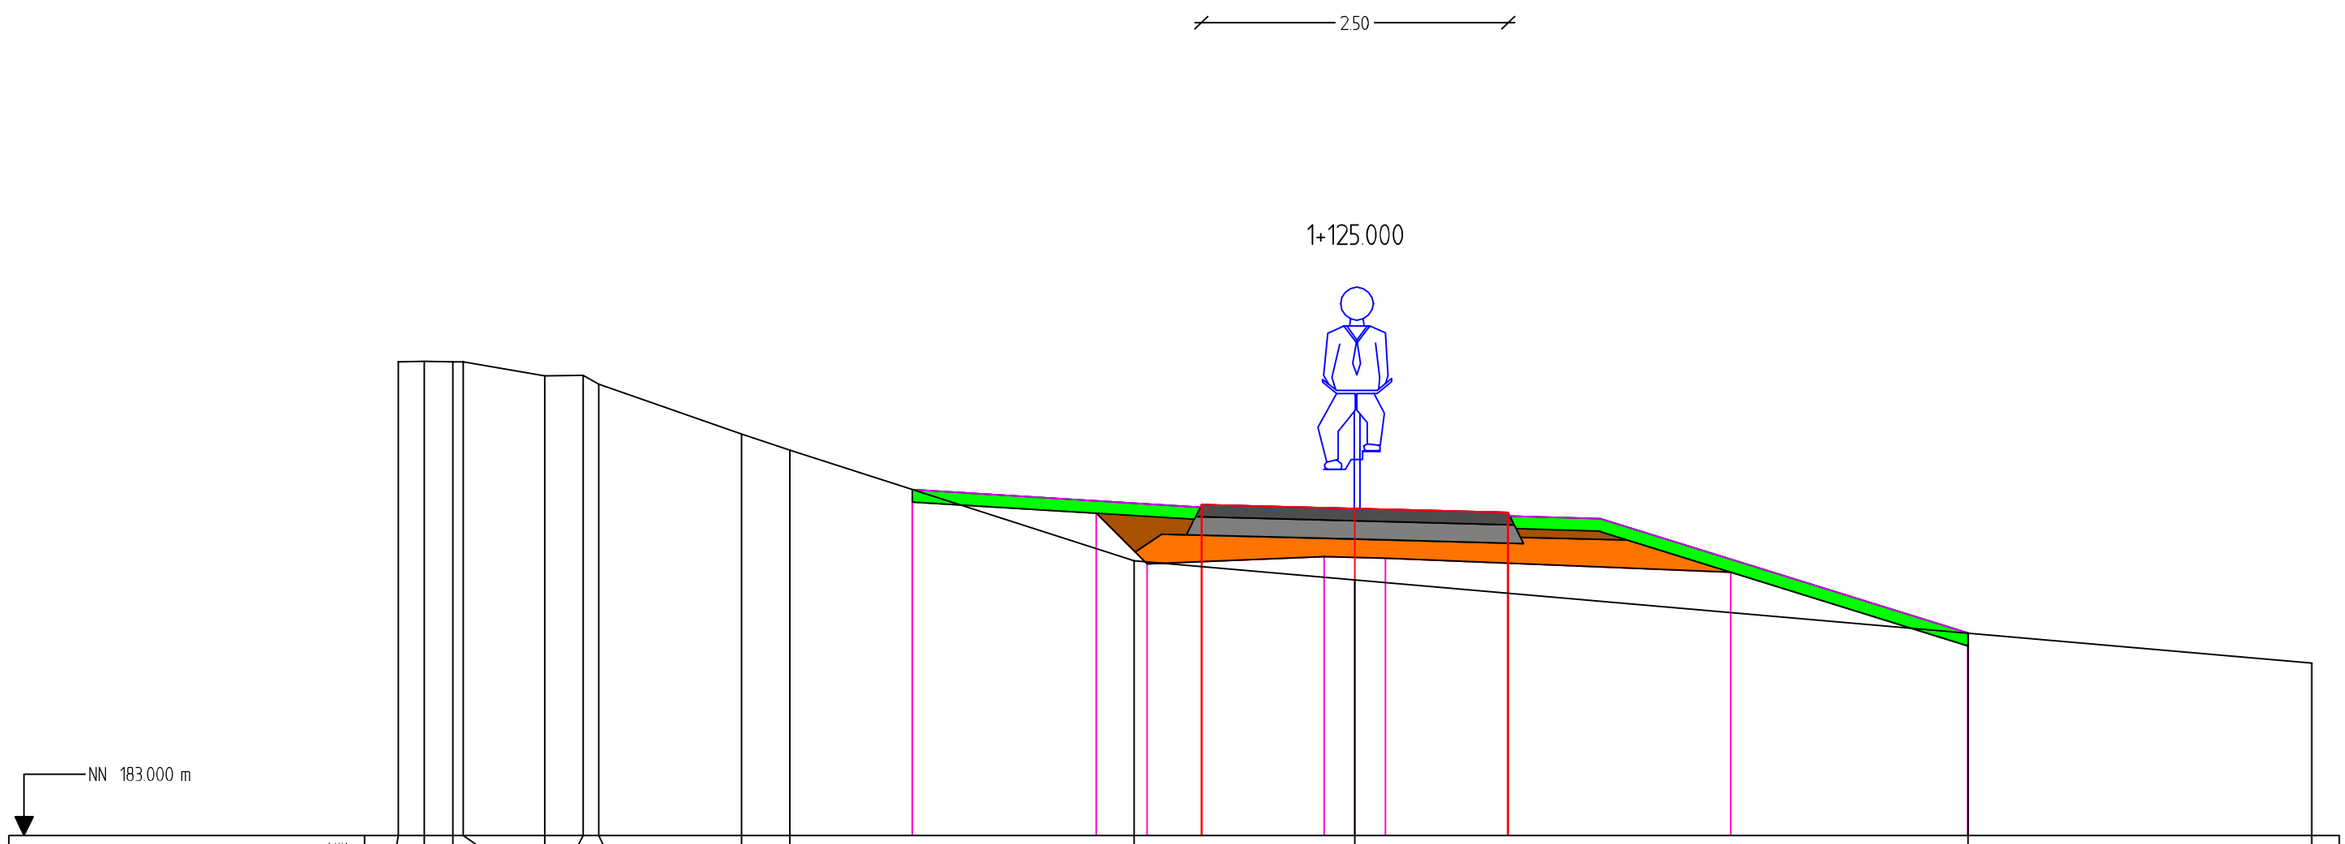

Gelände Höhe	-7.801	-7.588	-7.355	-7.268	-6.604	-6.293	-6.165	-5.000	-4.608	-1.800	0.000	5.000	7.801
Gelände Abstand	186.858	186.865	186.857	186.858	186.746	186.750	186.675	186.273	186.138	185.238	185.082	184.648	184.405
Deckenbuch Höhe	-1.250	-1.250	0.000	1.250	1.250
Deckenbuch Abstand	185.675	185.695	185.664	185.633	185.613
Oberkante Planum Höhe	-3.605	-3.605	-2.108	-1.694	-0.250	0.250	3.063	5.000	5.000
Oberkante Planum Abstand	185.816	185.716	185.626	185.212	185.270	185.257	185.145	184.543	184.648