- Gelände
- Deckenbuch
- Planung
- Oberboden - Auftrag
- Asphaltdeckschicht
- Asphaltbinderschicht
- Schottertragschicht
- Symbole Liniendarstellung
- Füllboden
- Drainage
- Frostschutz
- Oberkante Planum
- HQ 100

Ausbau der l 50 durch den Bau eines Radweges zwischen Bruch und Dreis

Achse:	10
Station:	2175.000
MdL =	1 : 50
MdH =	1 : 50
Datum:	26.02.2021

2.50

2+175.000

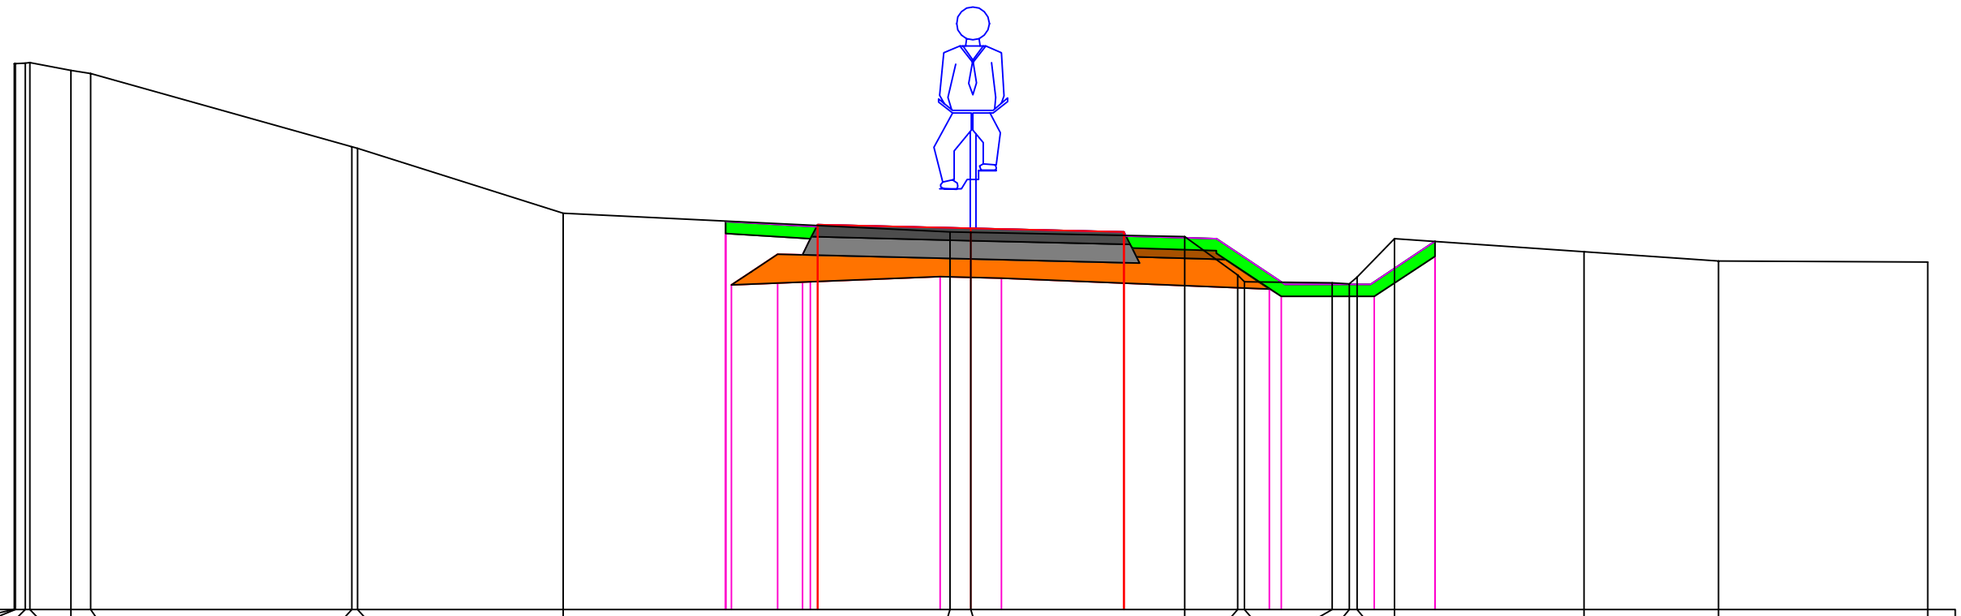

NN 175.000 m

Gelände	Höhe	7.801179.442	7.792179.448	-7.711179.451	-7.673179.455	-7.336179.394	-7.177179.368	-5.045178.770	-5.000178.756	-3.322178.227	-0.171178.077	0.000178.073	1.742178.037	2.174177.725	2.231177.669	2.947177.663	3.086177.652	3.147177.706	3.453178.022	5.000177.914	6.095177.838	7.801177.829
	Abstand																							
Deckenbuch	Höhe											-1250 178.117	-1250 178.137	0.000 178.106		1250 178.075	1250 178.055							
	Abstand																							
Oberkante Planum	Höhe										-2.000 178.162	-2.000 178.062	-1.950 177.644	-1.574 177.895	-1.374 177.890	-1.308 178.021	-0.250 177.712	0.250 177.700		2.435 177.612	2.529 177.549	3.290 177.549	3.785 177.879	3.785 177.999
	Abstand																							