Ausbau der L 50 durch den Bau eines Radweges zwischen Bruch und Dreis

Achse:	10
Station:	3000.000
MdL =	1 : 50
MdH =	1 : 50
Datum:	26.02.2021
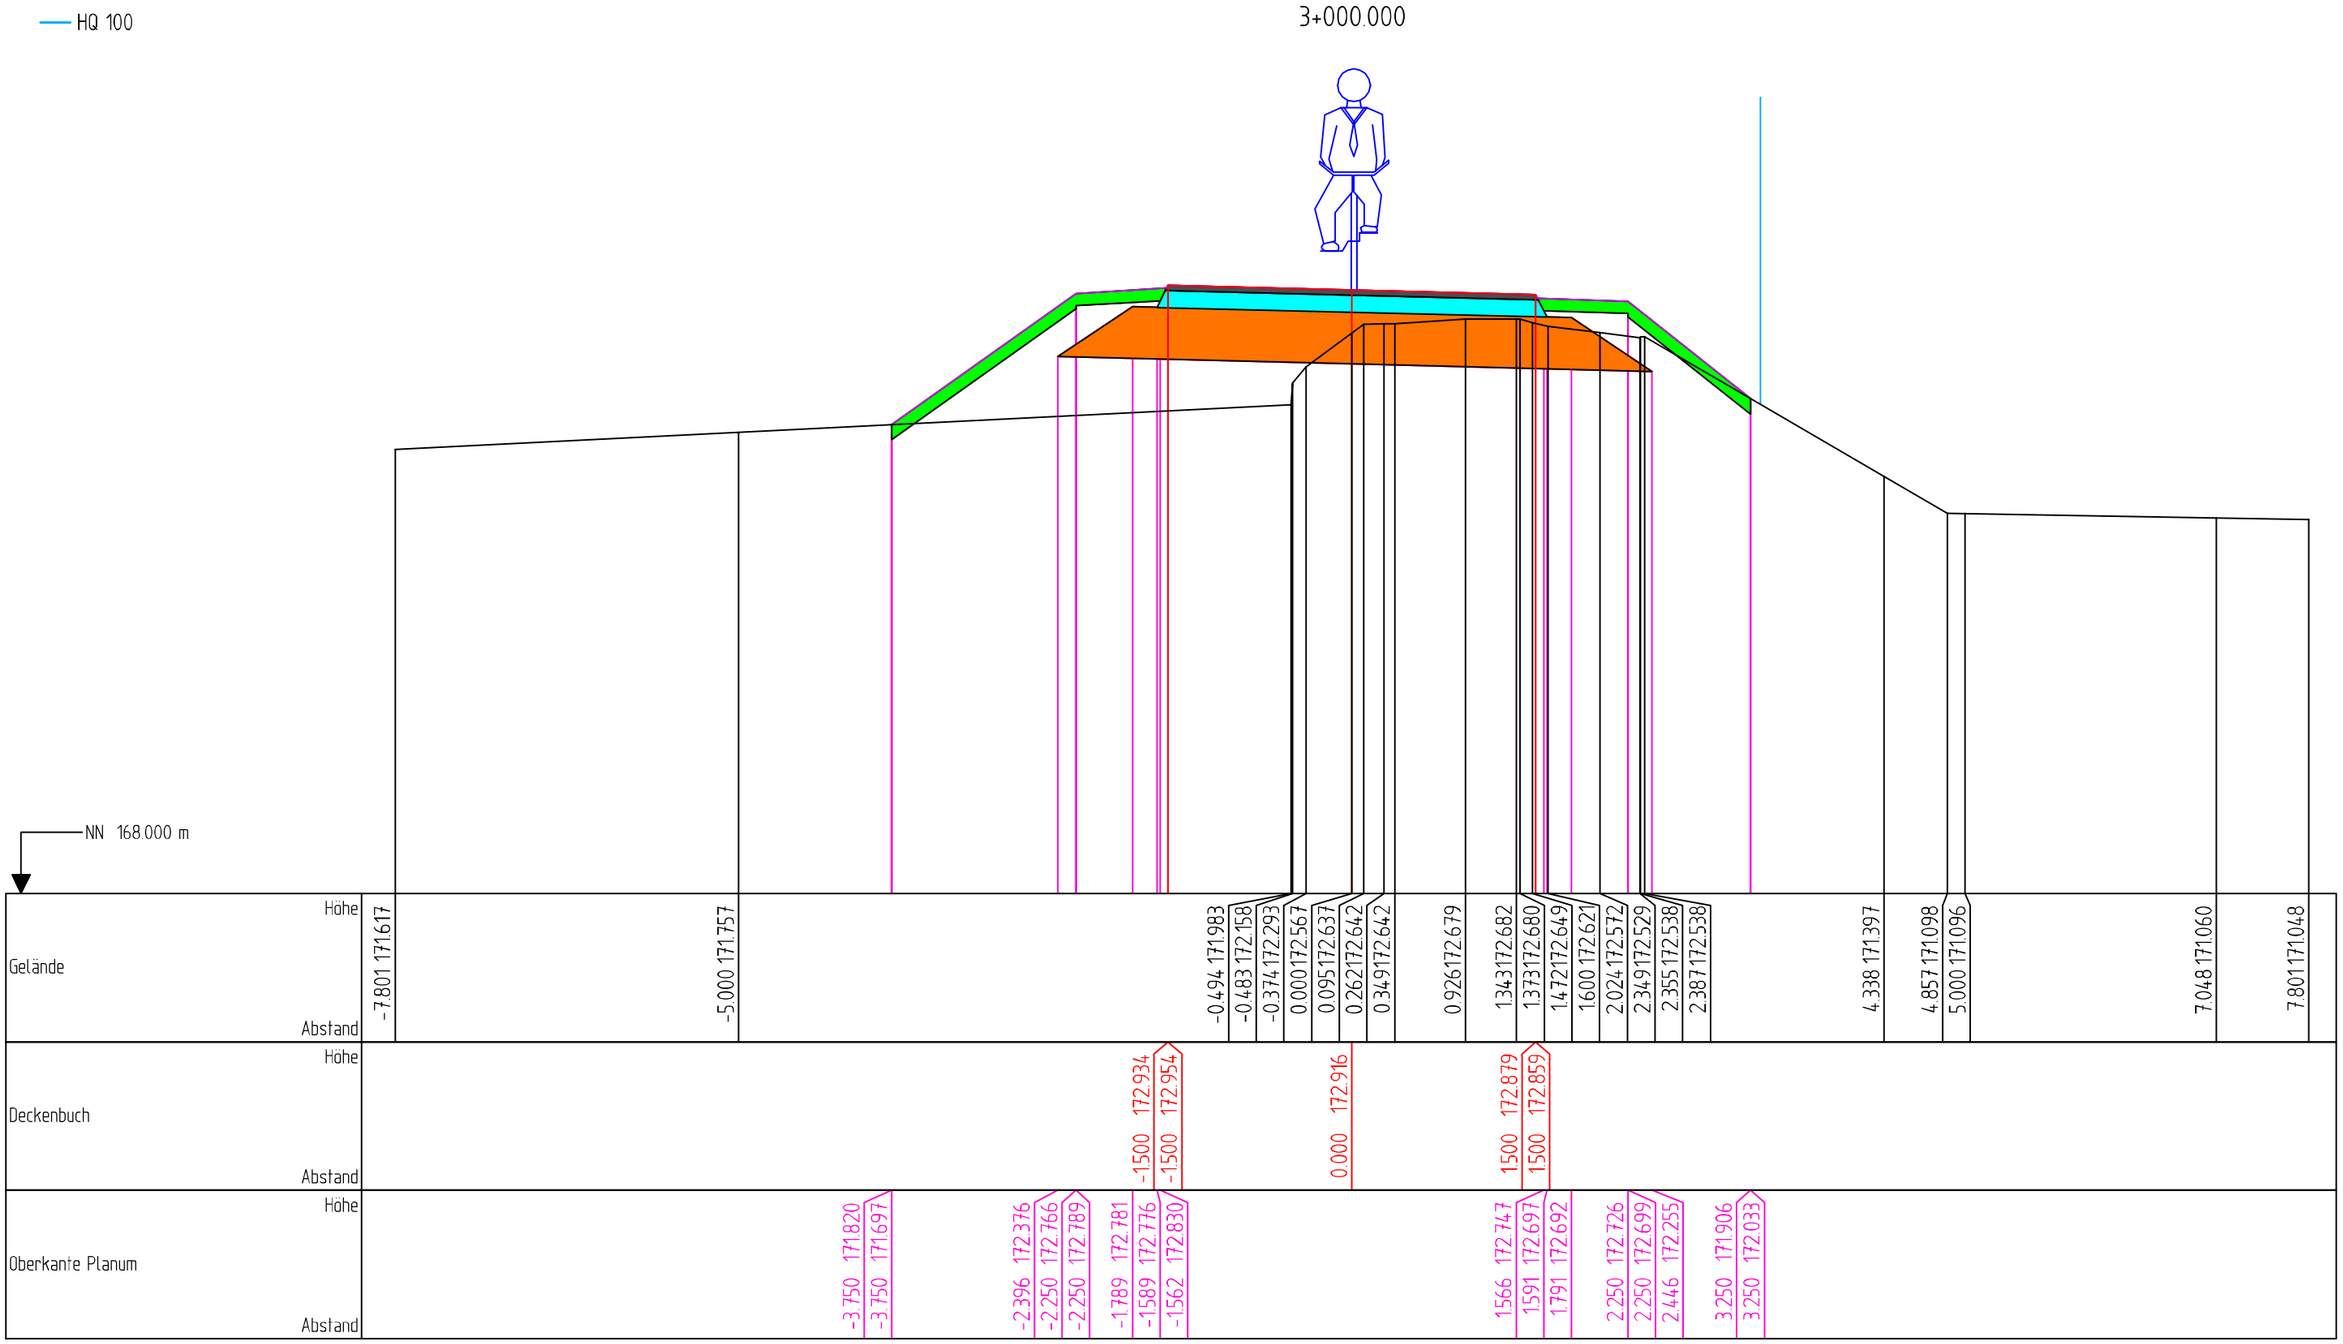
- Gelände
- Deckenbuch
- Planung
- Oberboden - Auftrag
- Asphaltdeckschicht
- Asphaltbinderschicht
- Schottertragschicht
- Symbole Liniendarstellung
- Füllboden
- Drainage
- Frostschutz
- Oberkante Planum
- HQ 100