


Ausbau der L 50 durch den Bau eines Radweges zwischen Bruch und Dreis  
 Achse: 10  
 Station: 3100.000  
 MdL = 1 : 50  
 MdH = 1 : 50  
 Datum: 26.02.2021

- Gelände
- Deckenbuch
- Planung
- Oberboden - Auftrag
- Asphaltdeckschicht
- Asphaltbinderschicht
- Schottertragschicht
- Symbole Liniendarstellung
- Füllboden
- Drainage
- Frostschutz
- Oberkante Planum
- HQ 100

250

3+100.000

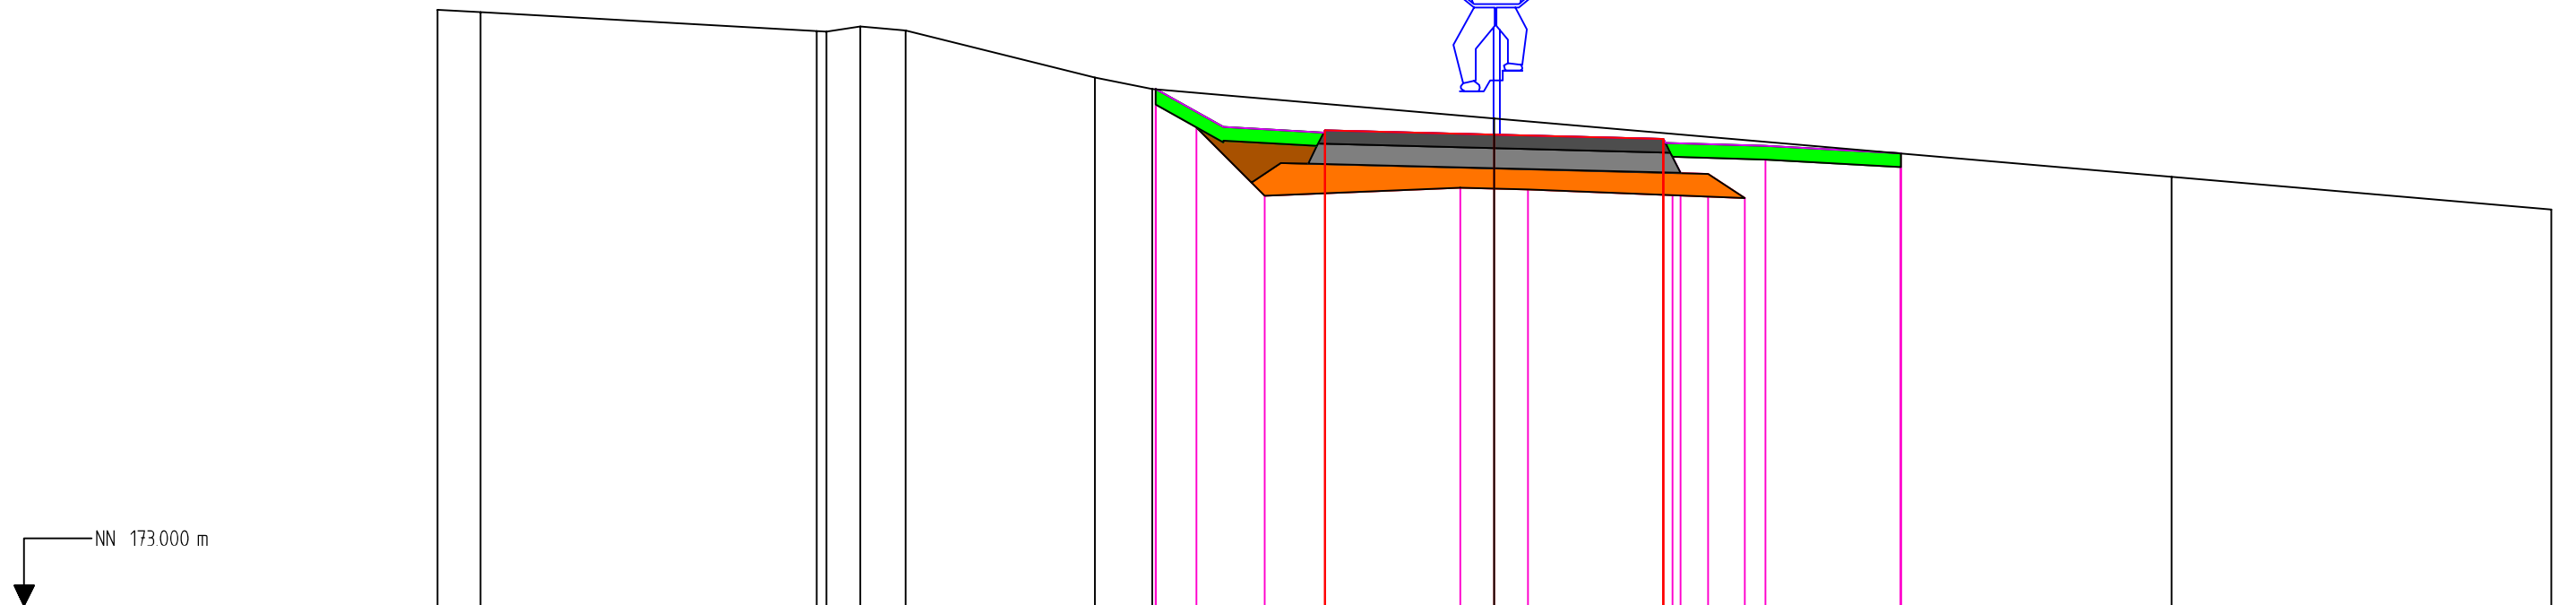

NN 173.000 m

Gelände	Höhe	-7.801177.399	-7.480177.381	-5.000177.242	-4.928177.238	-4.679177.275	-4.346177.245	-2.946176.899	-2.523176.813	0.000176.596	5.000176.166	7.801175.925
	Abstand											
Deckenbuch	Höhe									0.000 176.478		
	Abstand									-1.250 176.489	-1.250 176.509	
Oberkante Planum	Höhe									0.250 176.071		
	Abstand									-0.250 176.084		