
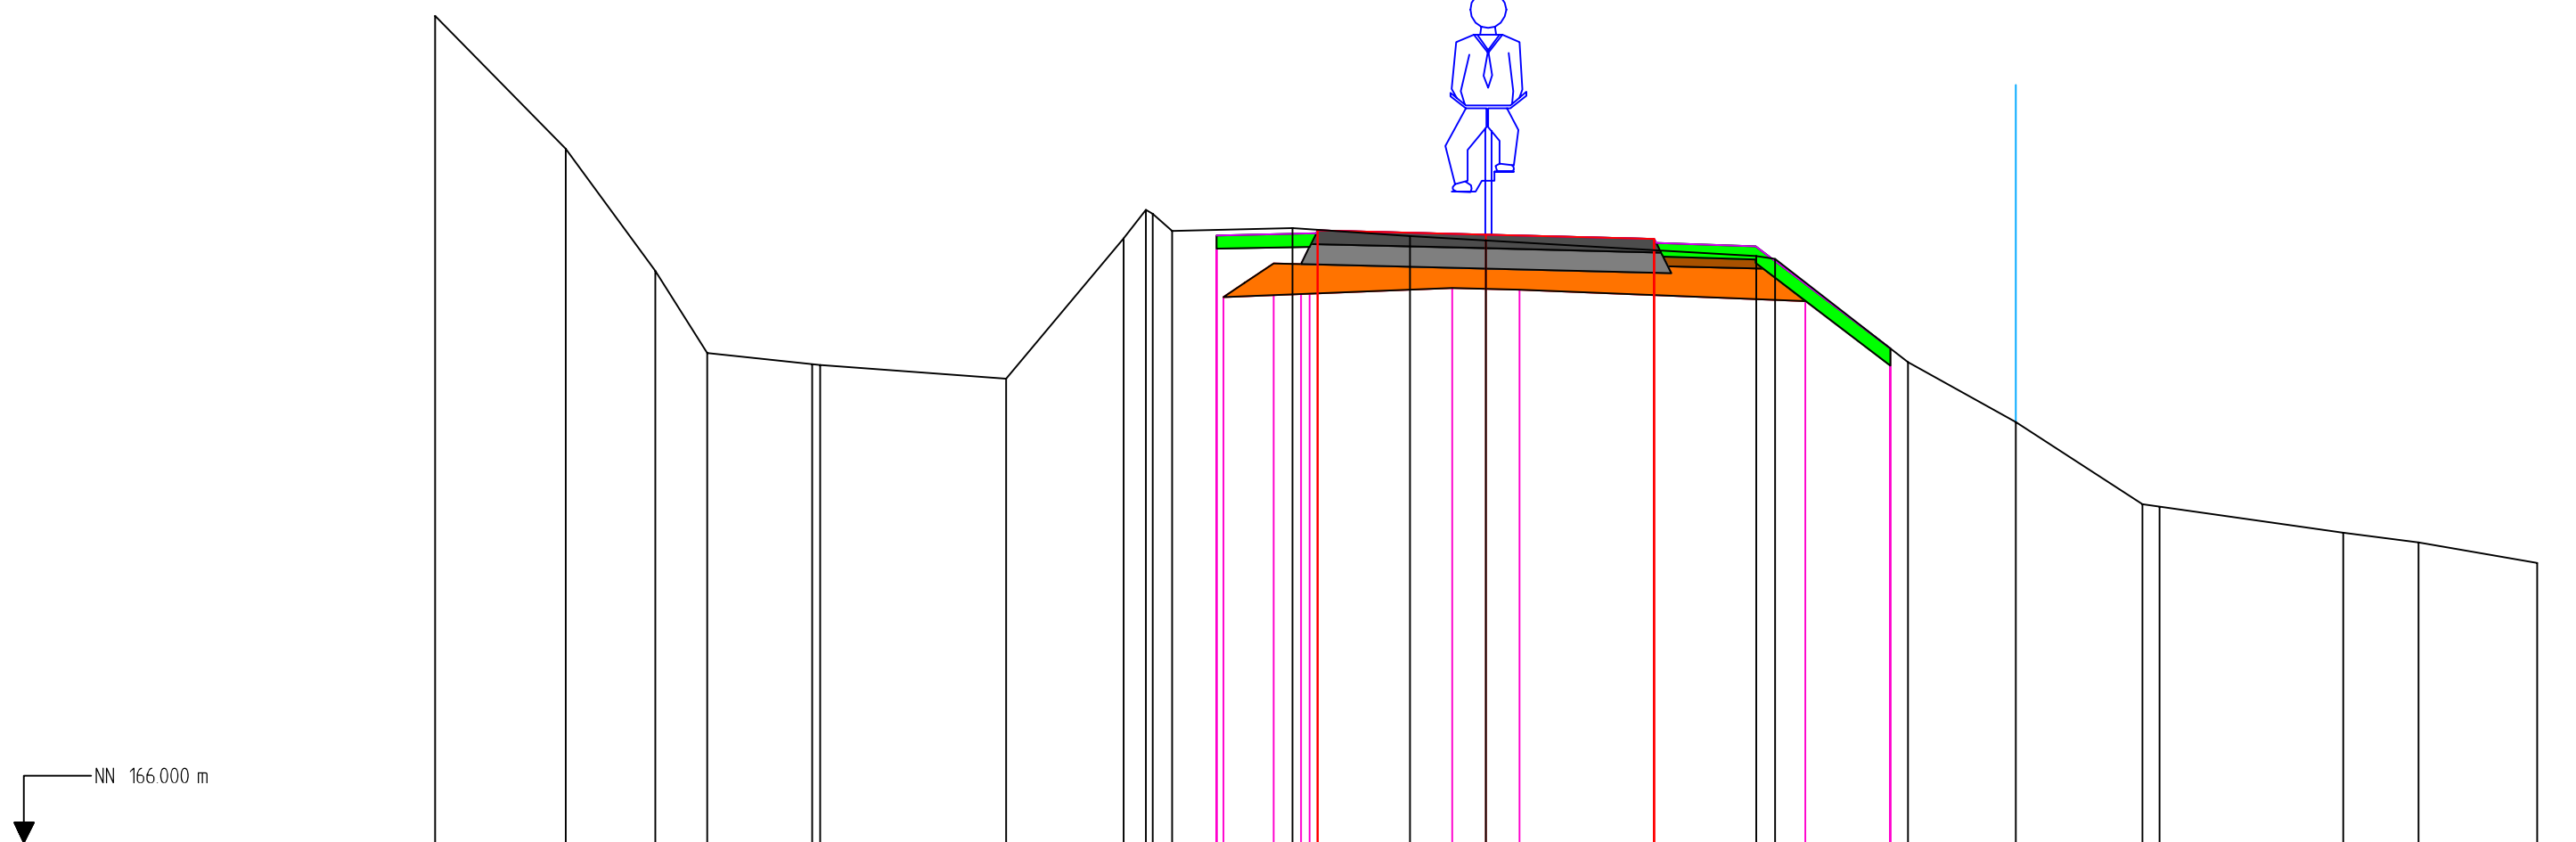


Ausbau der L 50 durch den Bau eines Radweges zwischen Bruch und Dreis
 Achse: 10
 Station: 3450.000
 MdL = 1 : 50
 MdH = 1 : 50
 Datum: 26.02.2021

- Gelände
- Deckenbuch
- Planung
- Oberboden - Auftrag
- Asphaltdeckschicht
- Asphaltbinderschicht
- Schottertragschicht
- Symbole Liniendarstellung
- Füllboden
- Drainage
- Frostschutz
- Oberkante Planum
- HQ 100

250

3+450.000

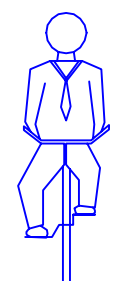

NN 166.000 m

Gelände	Höhe	-7.801 172.136	-6.829 171.152	-6.165 170.243	-5.780 169.634	-5.000 169.552	-4.939 169.545	-3.563 169.445	-2.687 170.488	-2.523 170.698	-2.473 170.666	-2.330 170.543	-1.437 170.561	-0.563 170.505	0.000 170.472	2.008 170.355	2.147 170.332	3.131 169.566	3.931 169.125	4.870 168.512	5.000 168.494	6.364 168.301	6.921 168.229	7.801 168.079		
	Abstand																									
Deckenbuch	Höhe												-1.250 170.523	-1.250 170.543	0.000 170.512	1.250 170.481	1.250 170.461									
	Abstand																									
Oberkante Planum	Höhe																									
	Abstand												-2.000 170.508	-2.000 170.408	-1.950 170.050	-1.574 170.301	-1.374 170.296	-1.311 170.422	-0.250 170.118	0.250 170.106				2.371 170.021	3.000 169.542	3.000 169.668