



## Querschnitt Durchlass

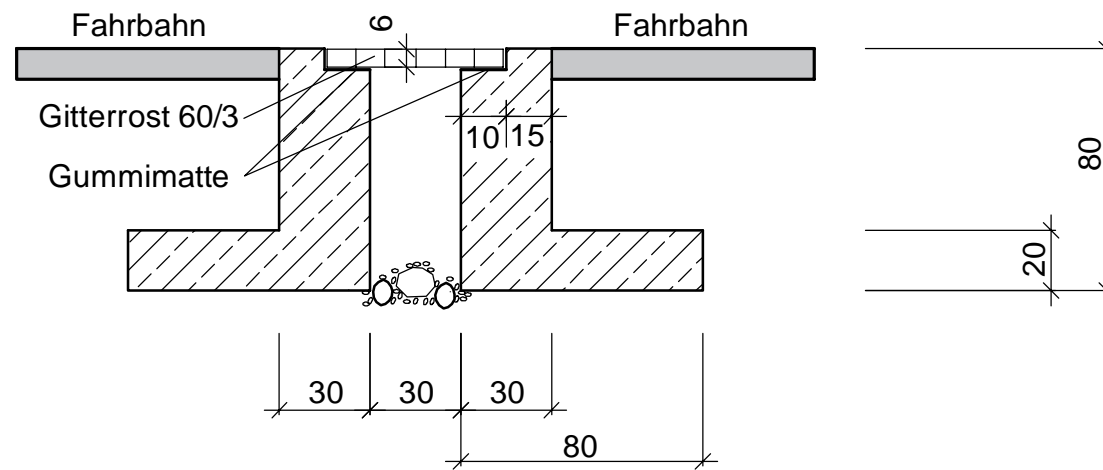

## Draufsicht Durchlass

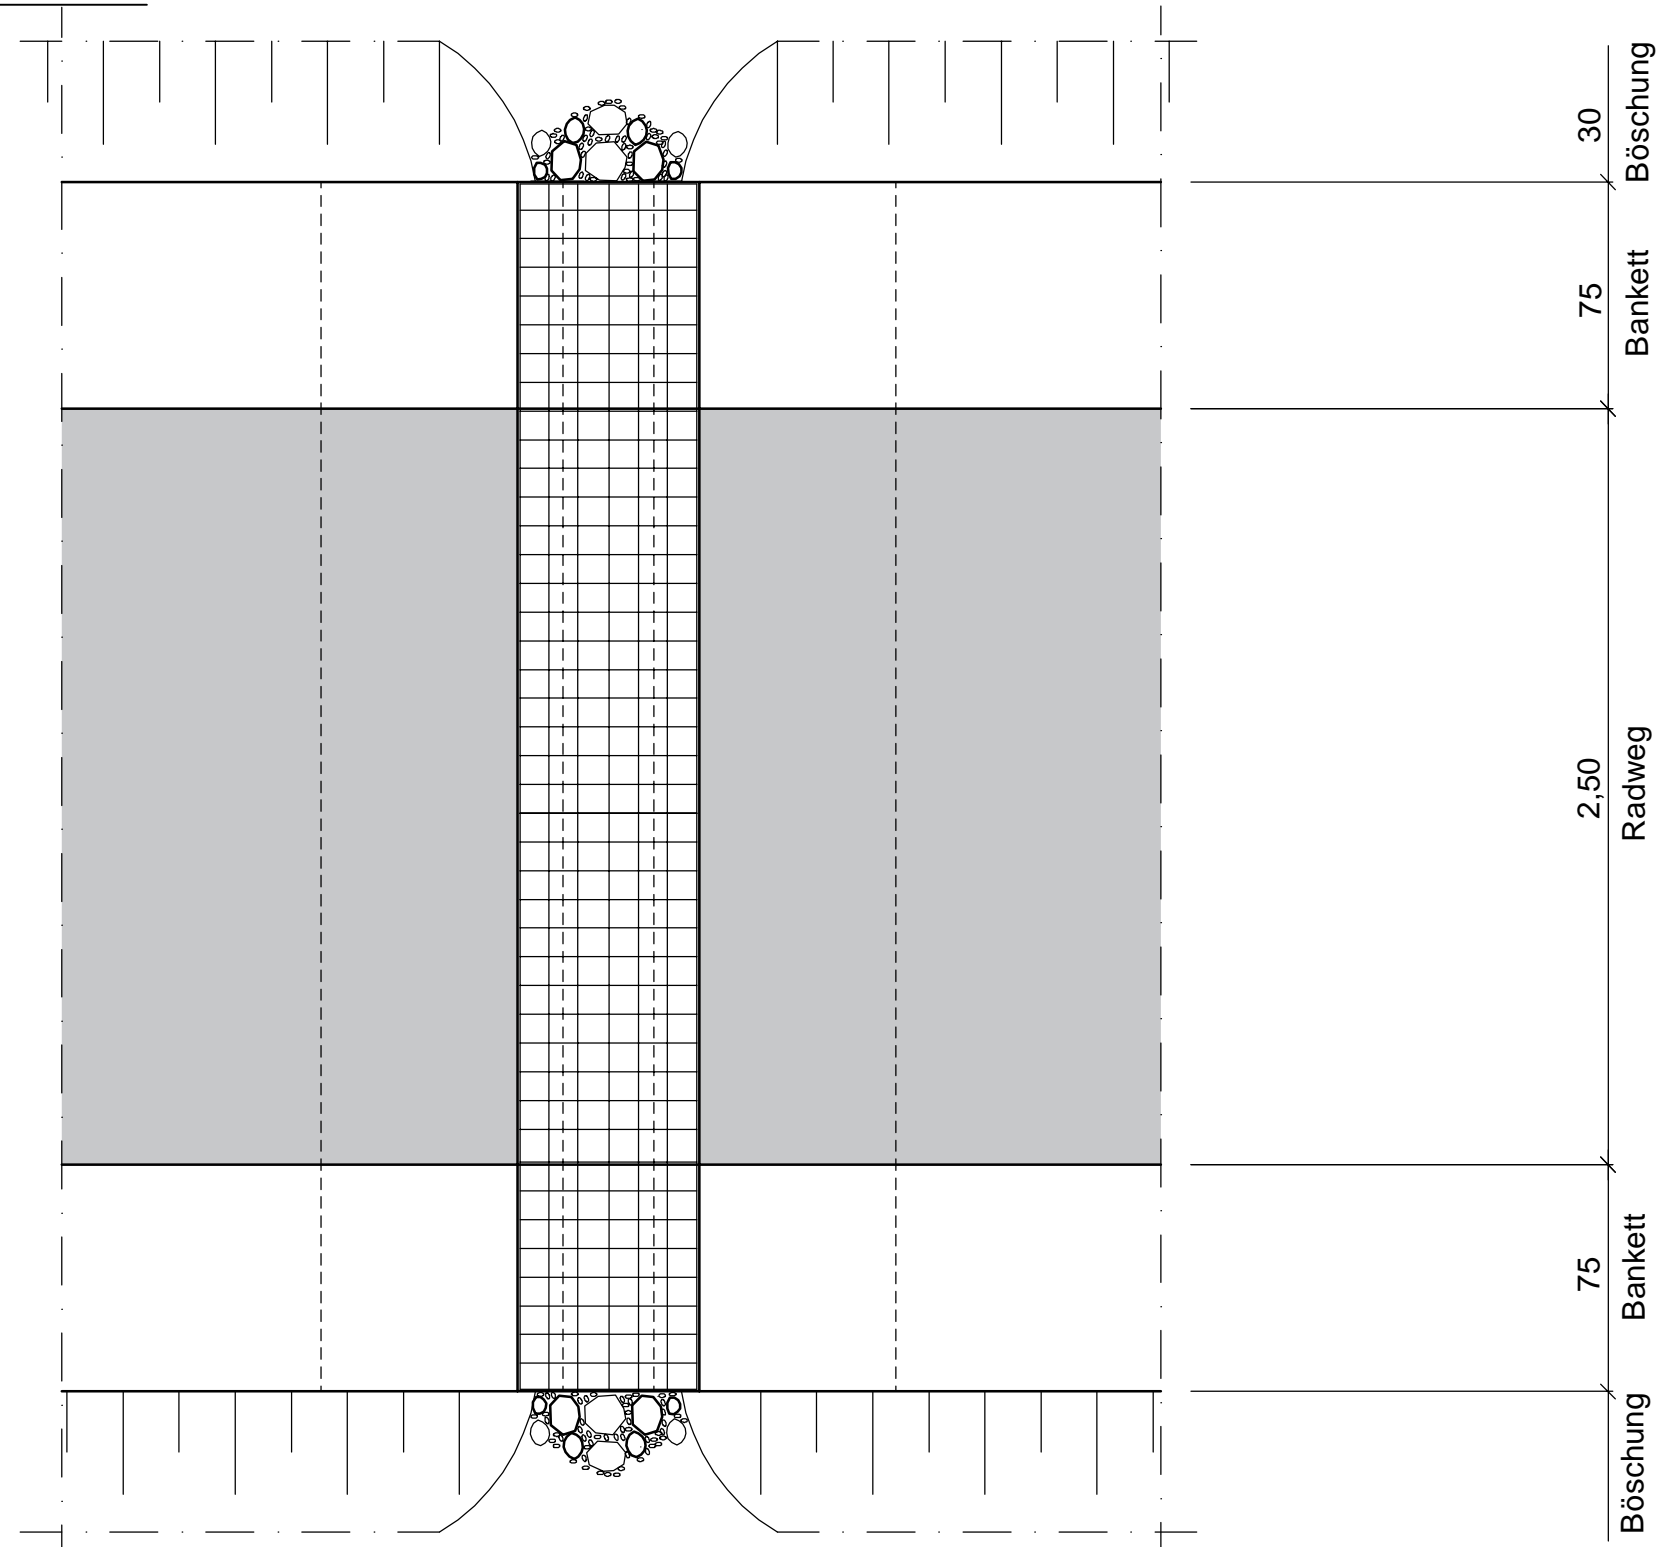

## PLANFESTSTELLUNG



Landesbetrieb Mobilität  
Trier  
Dasbachstr. 15 c · 54292 Trier  
Tel: 0651/9796-0 · Fax: 0651/9796-1480



<b>Ausbau der L 50 durch den Bau eines Radweges zwischen Bruch und Dreis</b>	Unterlage: 18	
	Blatt Nr.: 02	
	Maßnahmen Nr.: A.22-08-0069	
		Datum
bearbeitet	Juni 2021	Baerle
gezeichnet	Nov. 2023	Bertges
geprüft	Nov. 2023	
<b>Detail Durchlass</b>		Maßstab 1:25
von NK: 6006 052		nach NK: 6006 031
Entwurfsprüfung: LBM Trier		Datum
Straßenplanung:		29.02.2024
Landespflege:		
Immissionsschutz:		
Nr.	Art der Änderung	Datum
1		
2		
3		
4		
5		
6		
aufgestellt:		
gez. Bartnick		
Trier, den 11.03.2024		