Y 32341333.986
X 5536438.651

Y 32342344.776
X 5535849.411

KB gesamte Trasse

Beeinträchtigungen durch Baustelleneinrichtung/Baubetrieb/ Deponiefläche
Beeinträchtigungen im Baufeld durch:
- Abräumen der Vegetation
- Störung der Bodenstruktur und von Bodenfunktionen/ Oberflächenwasserversickerung.
- Einsatz von Maschinen mit wassergefährdenden Stoffen (im Falle eines Unfalls).
- Einrichtung eines Damms mit Verrohrung der Salm (vorübergehend) als Baustraße im Bereich BW 4. (Bau-km 3+000 bis 3+060).
- Baubedingter Verlust hochwertiger Vegetationsbestände beim "Landhaus Kastelei" (Eichenwald, Straußenfarn) durch Erneuerung von BW 4 (Bau-km 3+000 bis 3+060.)

KV gesamte Trasse

Durch Versiegelung Verlust aller Bodenfunktionen, Minderung der Grundwasserneubildungsrate durch Verlust von Infiltrationsfläche.

K1 gesamte Trasse

Abschieben von Oberboden, Böschungsabtrag/ -auftrag.
Dadurch Verlust von Boden und Beeinträchtigung von Bodenfunktionen.

K2 Bau-km 0+385, 0+650, 2+150, 2+210

Querung von offenen/verrohrten Nebengewässern der Salm.

K4.1 Bau-km 0+280 bis 0+365 (4 Stück), 1+100 bis 1+250 (525 m²), 1+779 bis 1+840 (690 m² 2 Stück), 2+180 bis 2+210 (11 Stück), 2+235 bis 2+275 (1 Stück), 2+715 bis 2+810 (Böschungsbereich bis 3+075 (7 Stück), 3+250 (2 Stück), 3+365 (60 m²), 3+480 bis 3+600 (7 Stück), 3+655 (11 Stück)

Verlust von Gehölzen:
(Einzelbäume, z.T. mehrstämmig, Strauch-/ Baumhecke).
Dadurch Verlust von abschirmenden Gehölzstrukturen zur Salm (örtlich), von Lebensraum für Tiere allgemeiner Art.

K4.2 Bau-km 0+130 bis 0+240 (7 Stück), 2+800 bis 2+910 (13 Stück), 3+260 bis 3+275 (2 Stück)

Gefährdung von Laubblumen.

K5 Bau-km 1+000 bis 1+185 (400 m²), 3+550 bis 3+250 (750 m²)

Teilverlust von geschützten (s. § 15 LNatSchG), blütenpflanzenreichen Glatthaferwiesen durch den Radweg und Verlust von blütenpflanzenreichen Krautsäumen (und vorübergehend im Baufeld jeweils ca. 800 m²).

K6 Bau-km 1+000 bis 1+840; 2+200 bis 2+425, 3+000 bis 3+360

Verstärkung der technischen Wirkung des Straßenbauwerks L50 durch asphaltierte Fahrbahn des Radwegs, Kragarm, neue Brückenbauwerke (BW3 und BW4). (keine Fernwirkung).

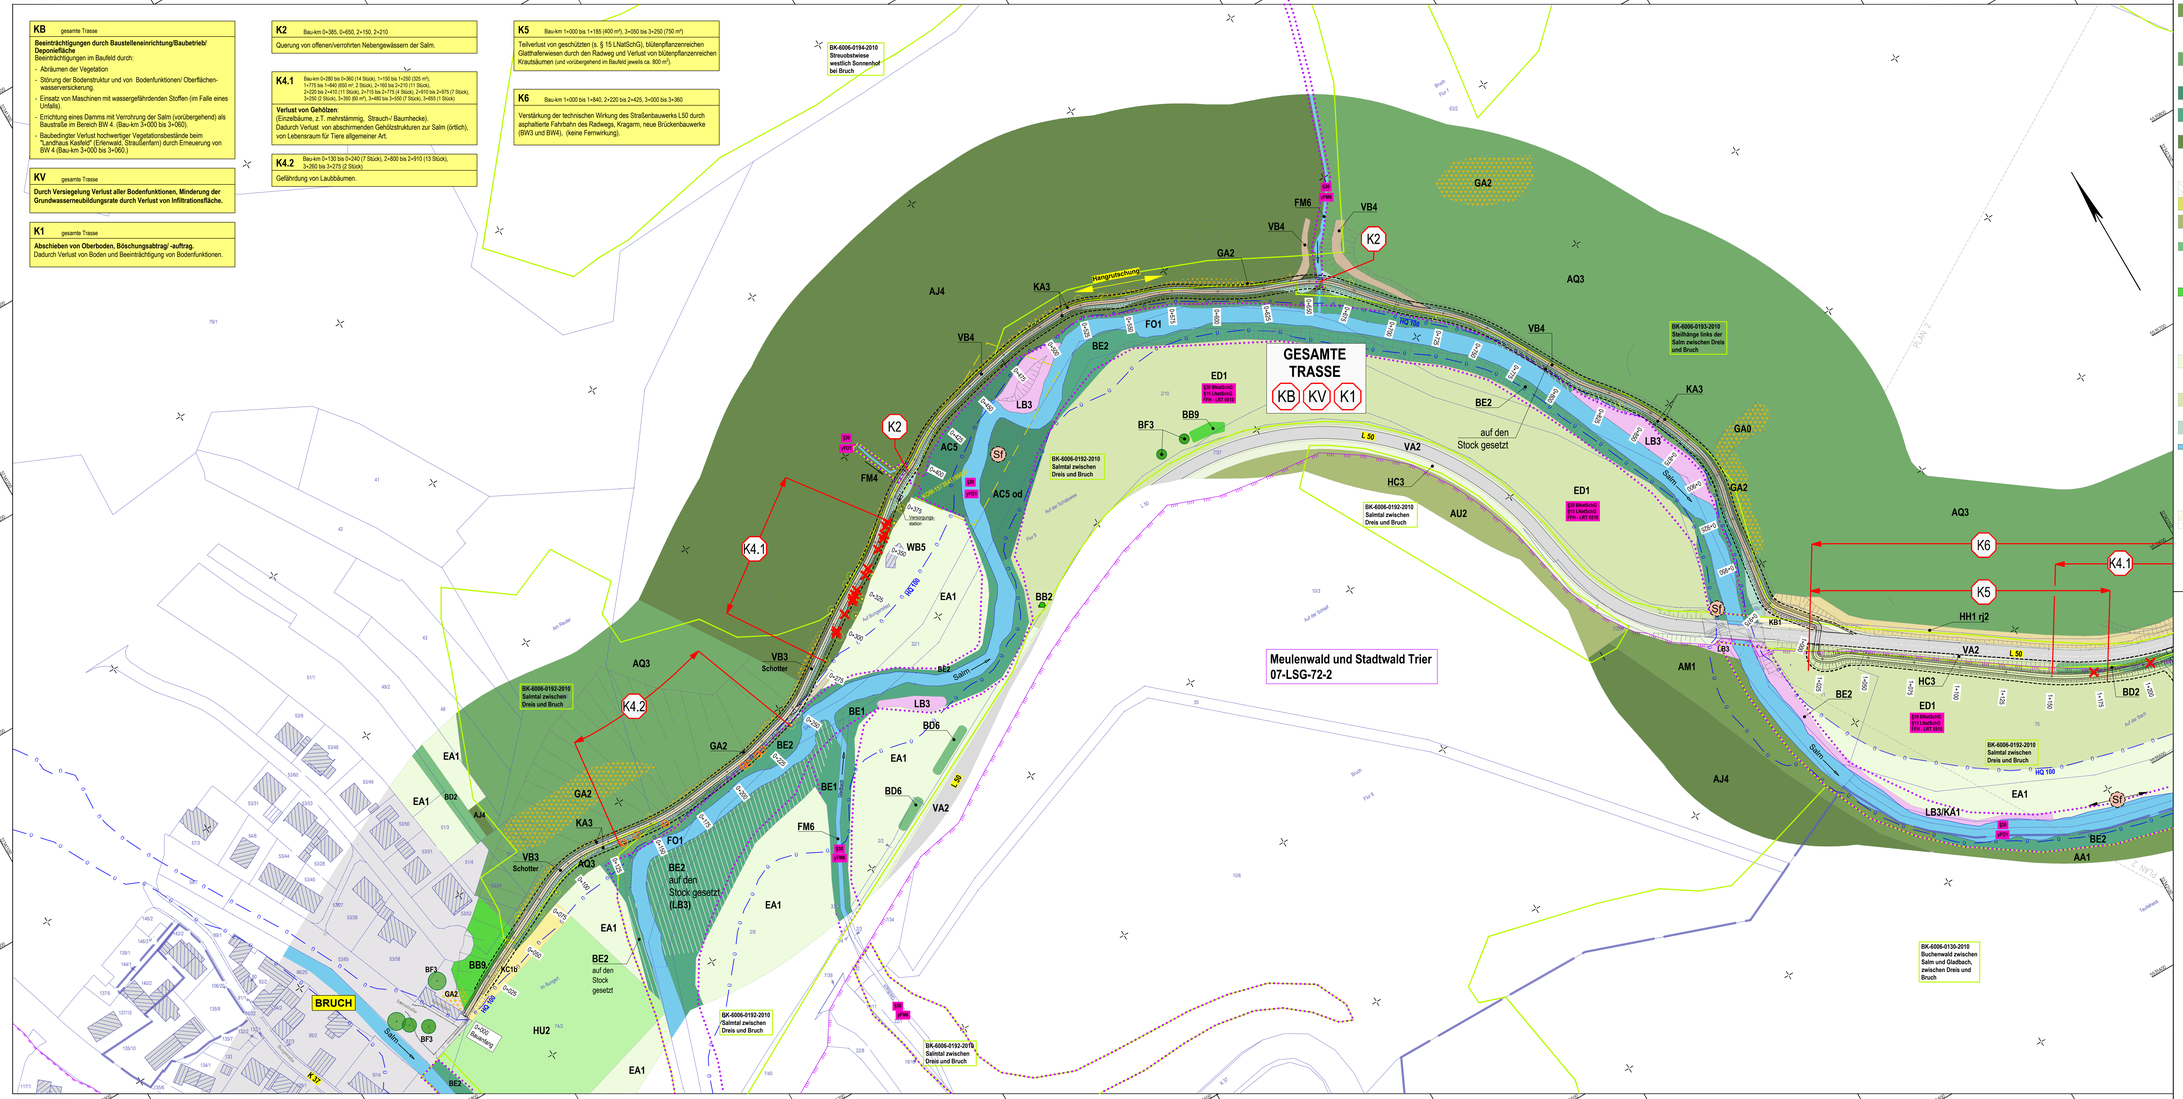

Y 32341036.848
X 5535928.936

Y 32342047.638
X 5535339.697

BESTAND / BIOTOPTYPEN

- **AA1** Eichen-Buchenmischwald
- **AB1** Buchen-Eichenmischwald
- **tb** - Althzst. adj. tothzstreich
- **AB5** Nadelbaum-Eichenmischwald
- **AB9** Hainbuchen-Eichenmischwald
- **AM1** Eschenmischwald
- **AB6** Wärmeliebender Eichenwald
  - **teft** - Niederwald, nicht bewirtsch., durchgewachsen
- **AQ3** Eichen-Hainbuchenwald, trockene Standorte
- **AR2** Ahorn-Schlluchtt. bzw. Hangschluchtwald
- **AC5** Bachbegleitender Erlenwald
  - **od** - farnreich
- **BE0** Ufergehölz
- **BE1** Weiden-Ufergehölz
- **BE2** Erlen-Ufergehölz
- **AJ0** Fichtenwald
- **AJ3** Nadelbaum-Fichtenmischwald
- **AJ4** Laub-, Nadelbaum-Fichtenmischwald
- **AK5** Laub-Nadelbaum-Kiefernmischwald
- **AL1** Douglasienwald
- **AS1** Lärchenmischwald
- auf den Stock gesetzt
- **AT0** Schlagflur
- **AU0** Aufforstung
- **AU2** Vorwald, Pionierwald
- **BA1** Feldgehölz
- **BD2** Strauchhecke
- **BD3** Gehölzstreifen
- **BD4** Böschungshecke
- **BD6** Baumhecke
- **BB0** Einzelstrauch
- **BB9** Gebüsche mittlerer Standorte
- **BF1** Baumreihe
- **BF3** Einzelbaum
- **BF4** Obstbaum
  - **t** - Altholz; **tzf** - Jungwuchs
- **BF6** Obstbaumreihe
- aufgemessener Baum (mwm. fächigen Gehölzbestandes
- **EA1** Fettwiese
- **EA3** Fettwiese, Neuansaat
- **EB1** Fettweide
- **HC2** Grünlandrain
- **ED1** Magerwiese
- **EE4** brachgefallenes Magergrünland
  - **tu** - ruderalisiert
- **EE3** brachgefallenes Nass- u. Feuchtgrünland
  - **tu** - ruderalisiert
- **FO1** Mittelgebirgsfluss
- **FM6** Mittelgebirgsbach
- **FM4** Quellbach
- **FN0** Graben
- **FN3** Graben mit extensiver Irritatandhaltung
- **FN4** Graben mit intensiver Irritatandhaltung
- **FN5** Graben überw. verbaut oder verrohrt
- **GA4** Steinbruch
- **GA0** Fels, Felswand, -klippe
- **GA2** natürlicher Silikatfels
- **GB4** Sekundäre Silikat-Block-Feinschutthalde
- **HH1** Strassenböschung, Einschnitt, gl - felsig
- **HA2** Wildacker
- **HC3** Straßenrand, Bankett
- **HM5** Pflanzbeet
- **HN4** Betonmauer
- **HU2** Sport- u. Erholungsanlage
  - mit geringem Versiegelungsgrad
- **HS1** Intensiv genutzte, strukturarme Kiesgartenanlage
- **HS2** Kiesgartenanlage mit hoher strukturvoller Vielfalt
- **HT3** Lagerplatz, unbefestigt
- **KA1** Ruderaler feuchter Saum / linienf. Hochstaudenflur
- **KA2** gewässerbegl. feuchter Saum / linienf. Hochstaudenflur
- **LB1** feuchte Hochstaudenflur, flächenhaft
- **KA3** Wattbegleit. feuchter Innen-Saum / linienf. Hochstaudenf.
- **KB1** Ruderaler trockener Saum / linienf. Hochstaudenflur
- **KC1a** Feltgrünland-Saum
- **KC1b** Magergrünland-Saum
- **LB3** Neophytenflur
- **VA2** Bundes-, Landes-, Kreisstraße
- **VB1** Weg, asphaltiert
- **VB2** Weg, Schotter
- **VB3** land-/forstwirtschaftlicher Weg, Schotter
- **VB2** Weg, unbefestigt
- **VB4** Wattweg, unbefestigt
- **WB5** Ferienhütte
  - Siedungsfläche
- Hangrutschung
- Vorkommen Straußenfarn (*Matteuccia struthiopteris*)
- gesetzliche Überschwemmungsgebietsgrenze
- Wanderweg Ville-Eifel-Weg

SCHUTZGEBIETE

- **B30** Biotopty des § 30 BNatSchG / des § 15 LNatSchG (mit Abgrenzung)
- **§ 30 + FFH-LRT 6510 EU-Art 1193** Biotopty des § 30 BNatSchG / des § 15 LNatSchG und FFH Lebensraumtyp
- **BIOTOPTYP NICHT KARTIERT** Biotop fr. amtlicher Biotopkartierung RLP
- Landschaftsschutzgebiet "Meulenwald und Stadtwald Trier"

BESTAND KOMPENSATSITONSFLÄCHEN

- Kompensationsmaßnahmen fr. Kompensationsmaßnahmenverzeichnis RLP (Nichtverfahrte Darstellung)

KONFLIKTE

- Konflikt Nummer KB - baubedingter Konflikt; KV - Konfliktbeschreibung Versiegelung
- K1 0+000 bis 0+875 — Konflikt Nummer
- Böschungsabtrag... — Erläuterung des Konflikts
- geplanter Radweg
- Baufeldgrenze
- Verlust von Bäumen und Sträuchern
- Gefährdung von Gehölzen

Auf Grundlage der Plausibilitätskartierung im Oktober 2023 ergeben sich keine Änderungen der beschriebenen Konflikte.

*** Plausibilitätskartierung: Bestand geprüft Oktober 2023**

Entwurfsbearbeitung:
BÜRO FÜR LANDESPFLEGE
EGBERT SONNTAG, DIPL. ING
LANDSCHAFTSARCHITEKT BDLA
MOSELSTRASSE 14 54340 ROL
TELEFON 06502 / 99031
EMAIL info@suvmag-bfl.de

Projekt-Nr.: 201809

		Name
bearbeitet:	05.2021 / 10.2023*	SB
gezeichnet:	05.2021 / 10.2023*	BA
geprüft:	05.2021 / 10.2023*	E.Sonntag

1	2	3

PLANFESTSTELLUNG

Rheinland-Pfalz
Landesbetrieb Mobilität
Trier
Dasbachstr.15 c54292 Trier
Tel: 0651/9796-0Fax: 0651/9796-1480

LBM

Ausbau der L 50 durch den Bau eines Radweges zwischen Bruch und Dreis

Unterlage: 19.2.
Blatt Nr.: 01
Maßnahmen Nr.: A.22-08-0069

	Datum	Name
bearbeitet	Juni 2021	Baerle
gezeichnet	Nov. 2023	Bertges
geprüft	Nov. 2023	

Bestands- / Konfliktplan — Maßstab 1 : 1000
von NK 6006052 nach NK 6006031

	Datum	Name
Entwurfsprüfung: LBM Trier		
Straßenplanung:	29.02.2024	Marc Kuhn
Landespflege:	05.03.2024	U. Schlickau
Immissionsschutz:		

Nr.		Datum	Name
1			
2			
3			
4			
5			
6			

aufgestellt:
gez. Bartnick
Trier, den 11.03.2024

Datum Vermessung: 11/2016

Datengrundlage Geobasisdaten:
GeoBasis-DE/LVermGeoRP2002-04