



## Straßenquerschnitt C - C

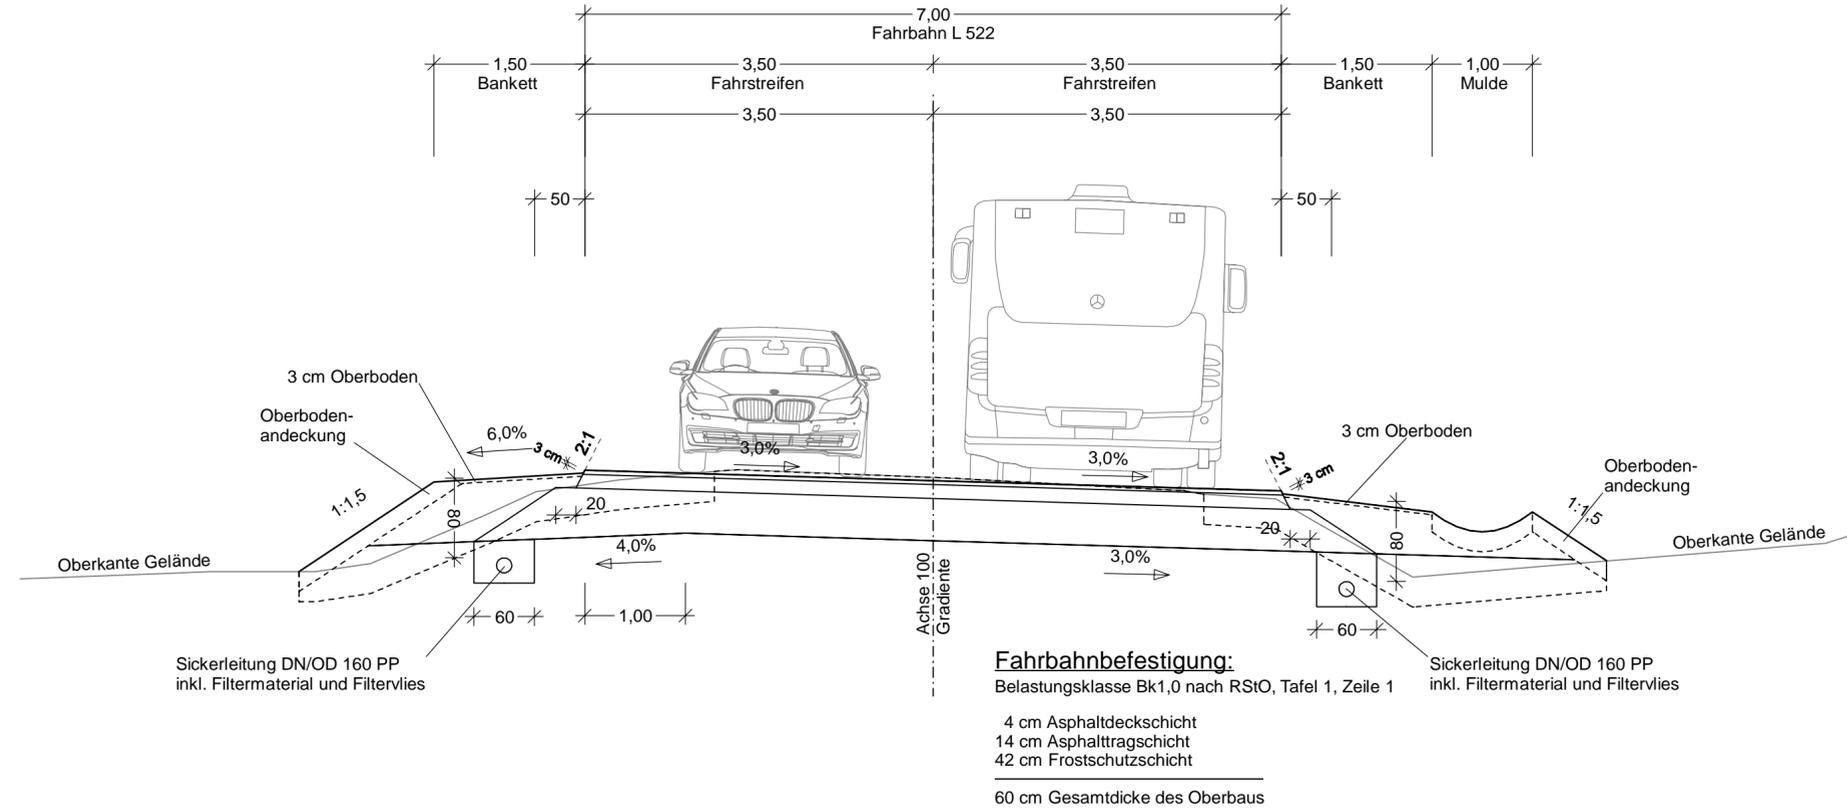

## Straßenquerschnitt D - D

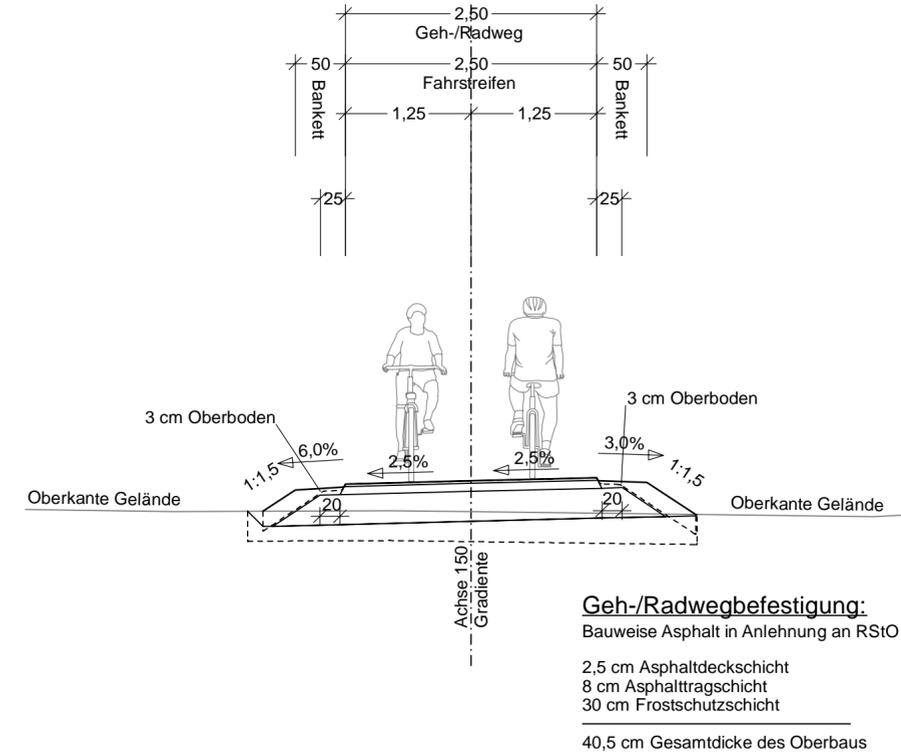

c			
b			
a			
Nr.	Art der Änderung	Datum	Name

Entwurfsbearbeitung:  Ingenieure GmbH Leitzeustraße 45 T 0711 860520-100   F 0711 860520-200 www.kuk.de	Projekt-Nr.:	2017 5505	
		Datum	Name
	bearbeitet:	12/2021	Trowe
	gezeichnet:	12/2021	Hilberer
	geprüft:	12/2021	Brugger

Entwurfsbearbeitung:  Landesbetrieb Mobilität Speyer St.Guido-Str. 17 67346 Speyer Tel.: 06232/626-0 Fax: 06232/626-1102/3/4		Datum	Name
	bearbeitet:		
	gezeichnet:		
	geprüft:		

# FESTSTELLUNGSENTWURF

Straßenbauverwaltung:  Rheinland-Pfalz	Unterlage: 14.2 Blatt-Nr.: 1 Straßenquerschnitte
--	--

PROJIS-Nr.:	SAP-Nr.: A.33-08-0056.01	Maßstab: 1:50
-------------	--------------------------	---------------

**Bauliche Änderung am Bahnübergang Freinsheim I**  
**im Zuge Ausbau der L 522**  
**Strecke 3430 Bad Dürkheim - Monsheim, km 21,342**  
**L 522 zwischen Herxheim am Berg und Freinsheim**

aufgestellt:  
 Speyer, den 26.06.2023

i. A. gez. Simon Müller  
(Baurat)

GP\_U14-2\_P1-Straßenquerschnitte PLT Plottdatei: GP\_U14-2\_P1-Straßenquerschnitte Plottedatum: 30.06.23  
 Projekt: 17\_5505\_ALL Plottdatei: GP\_U14-2\_P1-Straßenquerschnitte PLT Plottdatei: GP\_U14-2\_P1-Straßenquerschnitte Plottedatum: 30.06.23