


M = 1:500/50
NHN 95,00

Station	76,00	80,00	90,00	100,00	20,00	30,00	35,83	40,00	44,17	50,00	60,00	70,00	80,00	90,00	0,00	10,00	20,00	30,00	30,66	40,00	60,00	80,00	86,22	96,55	99,00	0,00	20,00	40,00	53,48	60,00	80,00	0,00	5,07	20,00	22,14	40,00	60,00	80,00	97,28	76,94	80,00	97,28	6,76	9,94	10,00			
Bestand	95,61	95,61	95,63	95,64	95,66	95,66	95,67	95,68	95,75	95,76	95,79	95,82	95,83	95,84	95,85	95,86	95,86	95,88	95,89	95,90	95,90	95,90	95,92	95,94	95,95	95,96	95,99	96,03	96,04	96,05	96,05	96,07	96,10	96,12	96,15	96,16	96,16	96,17	96,18	96,18	96,18	96,19	96,20	96,20	96,21	96,22	96,23	96,24

Station: 1+100, 1+200, 1+300, 1+400, 1+500, 1+600

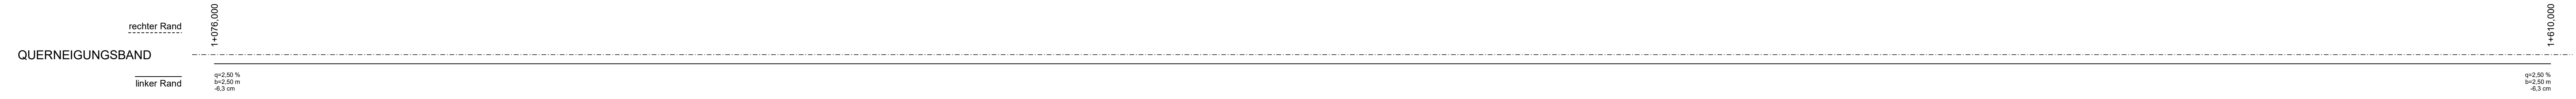

Legende:

- Gradientenhochpunkt
- Gradiententiefpunkt
- Ausrundungsbeginn Wanne/Ausrundungsende Kuppe
- Nieigungsbrechpunkt mit Angabe von: H= 15000 m, T= 362,155 m, f= 4,372 m, TS= 415,868 m, KM= 0+601,335
- Ausrundungshalbmesser, Stichtangente, Höhe Tangentenschnittpunkt, Bau-km
- Längsneigung und Abstand zum nächsten Nieigungsbruchpunkt

c			
b			
a			
Nr.	Art der Änderung	Datum	Name

Entwurfsbearbeitung:		5961		
Königsbahnstraße 5, 66538 Neunkirchen, Tel.: 06821-9062-0, Fax: 06821-9062-42, Internet: www.ing-kohns.de, E-Mail: plan@ing-kohns.de		bearbeitet:	Juli 2022	J. Bohr
		gezeichnet:	Juli 2022	E. Lang
		geprüft:	Juli 2022	G. Kohns

	bearbeitet:		
	gezeichnet:		
	geprüft:		
	Datum:		

FESTSTELLUNGSENTWURF

	Unterlage: 6	Blatt-Nr.: 3
	Höhenplan Achse 1 Stat. 1+076 - 1+610	
PROJIS-Nr.:	SAP-Nr.: A.33-13-0041.02	Maßstab: M 1:500/50

Ausbau der L 524 durch den Bau eines Rad- und Gehweges zwischen der Einmündung L524/L527 (Zum Peterhof) und der OD Eppstein

Aufgestellt: Landesbetrieb Mobilität Speyer, St. Guido-Str. 17, 67346 Speyer, Tel. 0 62 32 1626 - 0, Fax - 2912

gez. Simon Müller (Baurat), Speyer, den 29.11.2022