




M = 1:100  
NHN 93,00

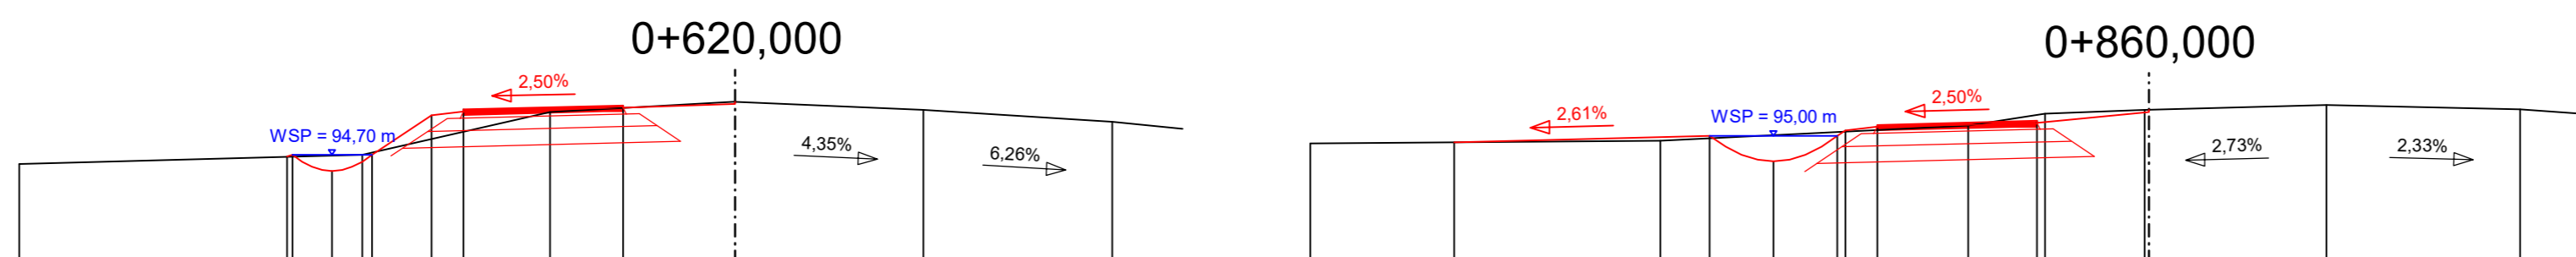


	0+620,000											0+860,000																												
Oberkante		7,01	94,67	6,93	94,70	6,30	94,45	5,68	94,70	4,75	95,32	4,25	95,41	1,75	95,47	0,00	95,50	0,00	95,53		10,87	94,90	6,87	95,00	5,87	94,60	4,87	95,00	4,75	95,08	4,25	95,17	1,75	95,23	0,00	95,37	0,00	95,40		
Bestand	11,20	94,56			5,83	94,71			2,90	95,37			0,03	95,53	2,95	95,40			5,90	95,22	13,12	94,88			7,64	94,92			2,83	95,16	1,62	95,35	0,07	95,40	2,78	95,48			5,81	95,41

c			
b			
a			
Nr.	Art der Änderung	Datum	Name

Entwurfsbearbeitung: Königsbahnstraße 5 66538 Neunkirchen Tel.: 06821-9062-0 Fax: 06821-9062-62 Internet: www.ing-kohns.de E-Mail: plan@ing-kohns.de		5961		
			Datum	Name
		bearbeitet:	Juli 2022	J. Bohr
		gezeichnet:	Juli 2022	E. Lang
		geprüft:	Juli 2022	G. Kohns

Entwurfsbearbeitung: 	Landesbetrieb Mobilität Speyer St. Guido-Str. 17 67346 Speyer Tel: 06232/626-0 Fax: 06232/626-2912		Datum	Name
		bearbeitet:		
		gezeichnet:		
		geprüft:		

## FESTSTELLUNGSENTWURF

Straßenbauverwaltung:  <b>Rheinland-Pfalz</b>	Unterlage: 14.3 Blatt-Nr.: 2 Kennz. Querprofile Achse 1 Stat. 0+620 und 0+860		
PROJIS-Nr.:	SAP-Nr.: A.33-13-0041.02	Maßstab:	M 1:100

Ausbau der L 524  
 durch den Bau eines Rad- und Gehweges zwischen  
 der Einmündung L524/L527 (Zum Peterhof) und der OD Eppstein

Aufgestellt: Landesbetrieb Mobilität Speyer St. Guido-Straße 17, 67346 Speyer Tel. 0 62 32 / 626 - 0, Fax - 2912  gez. Simon Müller (Baurat), Speyer, den 29.11.2022	
--	--