M = 1:100

NHN 93,00

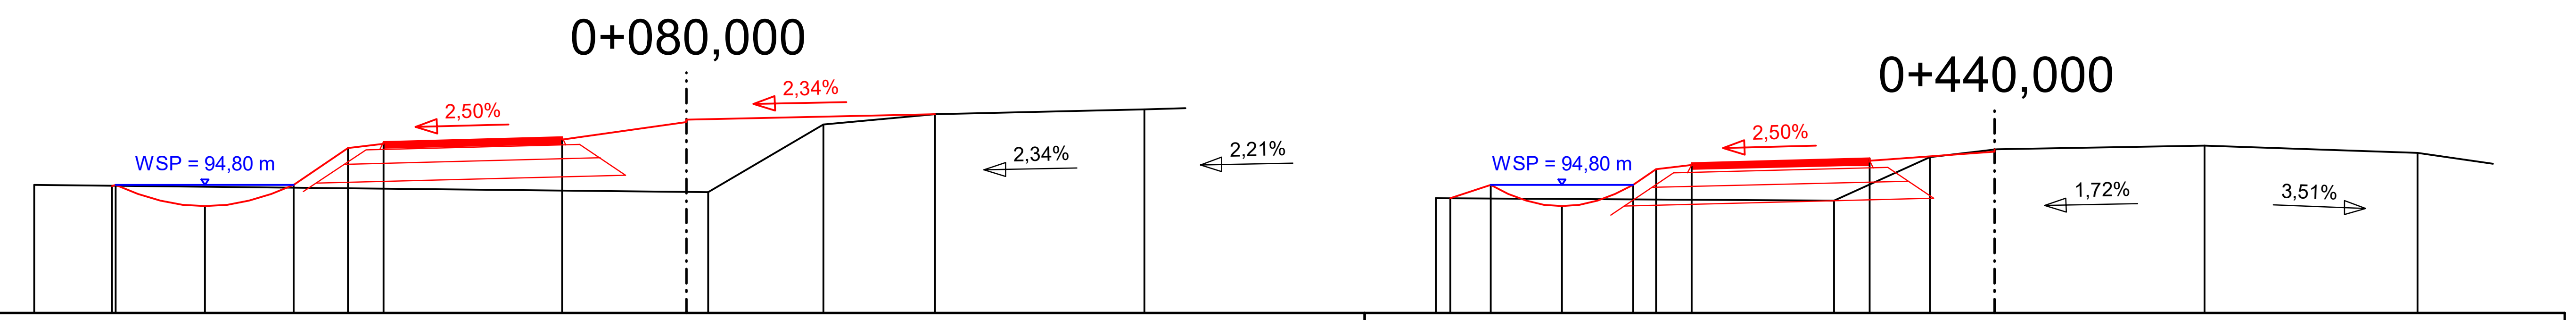

Station 0+080,000

	Höhe / Abstand
Oberkante	94,78 / 8,07; 94,80 / 8,01; 94,50 / 6,76; 94,80 / 5,51; 95,31 / 4,75; 95,40 / 4,25; 95,46 / 1,75; 95,68 / 0,00; 95,71 / 0,00; 95,68 / 0,00; 95,71 / 0,00; 95,79 / 3,48
Bestand	94,79 / 9,15; 94,69 / 0,30; 95,65 / 1,92; 95,79 / 3,48; 95,86 / 6,43

Station 0+440,000

	Höhe / Abstand
Oberkante	94,61 / 7,64; 94,80 / 7,07; 94,50 / 6,07; 94,80 / 5,07; 95,01 / 4,75; 95,10 / 4,25; 95,17 / 1,75; 95,26 / 0,00; 95,29 / 0,00
Bestand	94,61 / 7,84; 94,58 / 2,25; 95,18 / 0,91; 95,30 / 0,04; 95,35 / 2,95; 95,24 / 5,94

Nr.	Art der Änderung	Datum	Name
c			
b			
a			

Entwurfsbearbeitung:

Königsbahnstraße 5
66538 Neunkirchen
Tel.: 06821-9062-0
Fax: 06821-9062-62
Internet: www.ing-kohns.de
E-Mail: plan@ing-kohns.de

Ingenieurgruppe KOHNS PLAN Kohns PLAN GmbH

5961	Datum	Name
bearbeitet:	Juli 2022	J. Bohr
gezeichnet:	Juli 2022	E. Lang
geprüft:	Juli 2022	G. Kohns

Entwurfsbearbeitung:

LBM

Landesbetrieb Mobilität Speyer
St. Guido-Str. 17
67346 Speyer
Tel: 06232/626-0
Fax: 06232/626-2912

	Datum	Name
bearbeitet:		
gezeichnet:		
geprüft:		

FESTSTELLUNGSENTWURF

Straßenbauverwaltung: Rheinland-Pfalz

Unterlage: 14.3 Blatt-Nr.: 1

Kennz. Querprofile
Achse 1
Stat. 0+080 und 0+440

PROJIS-Nr.:

SAP-Nr.: A.33-13-0041.02

Maßstab: M 1:100

Ausbau der L 524
durch den Bau eines Rad- und Gehweges zwischen
der Einmündung L524/L527 (Zum Peterhof) und der OD Eppstein

Aufgestellt:
Landesbetrieb Mobilität Speyer
St. Guido-Straße 17, 67346 Speyer
Tel. 0 62 32 / 626 - 0, Fax - 2912

gez.
....
Simon Müller (Baurat), Speyer, den 29.11.2022

Anlage zum Planfeststellungsbeschluss gemäß Kapitel A Nr. IX.5