


M = 1:100
 NHN 93,00

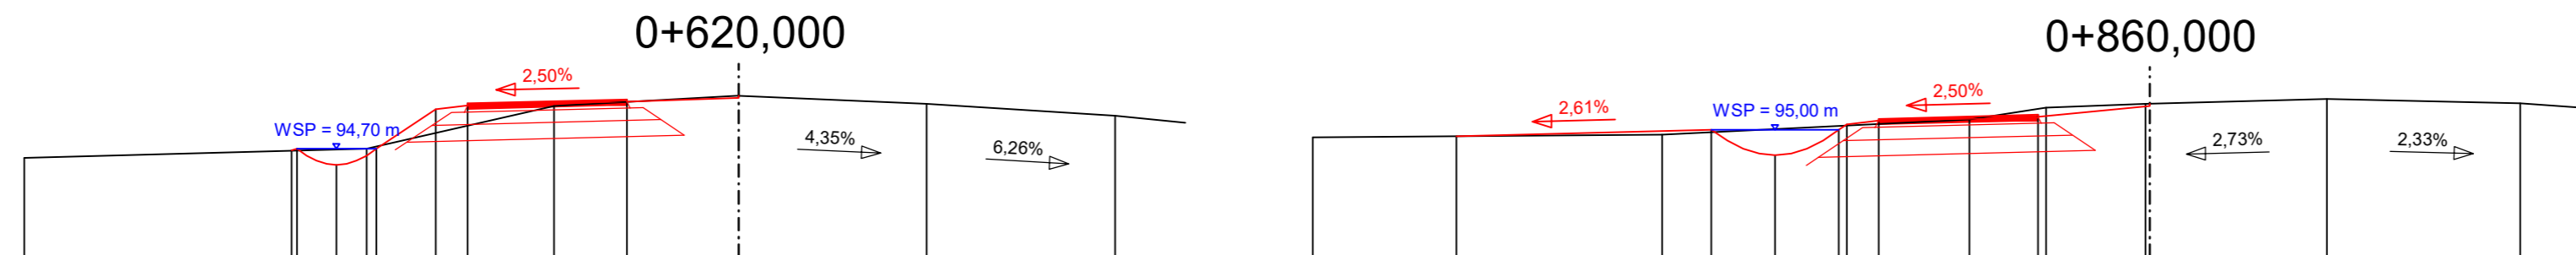

Oberkante	7.01	94.67	6.93	94.70	6.30	94.45	5.68	94.70	4.75	95.32	4.25	95.41	1.75	95.47	0.00	95.50	0.00	95.53							
Bestand	11.20	94.56			5.83	94.71			2.90	95.37			0.03	95.53	2.95	95.40			5.90	95.22					

c			
b			
a			
Nr.	Art der Änderung	Datum	Name

Entwurfsbearbeitung:		5961	Datum	Name
Königsbahnstraße 5 66538 Neunkirchen Tel.: 06821-9062-0 Fax: 06821-9062-62 Internet: www.ing-kohns.de E-Mail: plan@ing-kohns.de			bearbeitet:	Juli 2022 J. Bohr
			gezeichnet:	Juli 2022 E. Lang
			geprüft:	Juli 2022 G. Kohns

Entwurfsbearbeitung:		Datum	Name
		bearbeitet:	
Landesbetrieb Mobilität Speyer St. Guido-Str. 17 67346 Speyer Tel: 06232/626-0 Fax: 06232/626-2912		gezeichnet:	
		geprüft:	

FESTSTELLUNGSENTWURF

Straßenbauverwaltung:		Unterlage: 14.3 Blatt-Nr.: 2
		Kennz. Querprofile Achse 1 Stat. 0+620 und 0+860
PROJIS-Nr.:	SAP-Nr.: A.33-13-0041.02	Maßstab: M 1:100

Ausbau der L 524
 durch den Bau eines Rad- und Gehweges zwischen
 der Einmündung L524/L527 (Zum Peterhof) und der OD Eppstein

Aufgestellt: Landesbetrieb Mobilität Speyer St. Guido-Straße 17, 67346 Speyer Tel. 0 62 32 / 626 - 0, Fax - 2912	Anlage zum Planfeststellungsbeschluss gemäß Kapitel A Nr. IX.6
gez. Simon Müller (Baurat), Speyer, den 29.11.2022	