


Regelquerschnitt Überquerungshilfe M 1 : 50

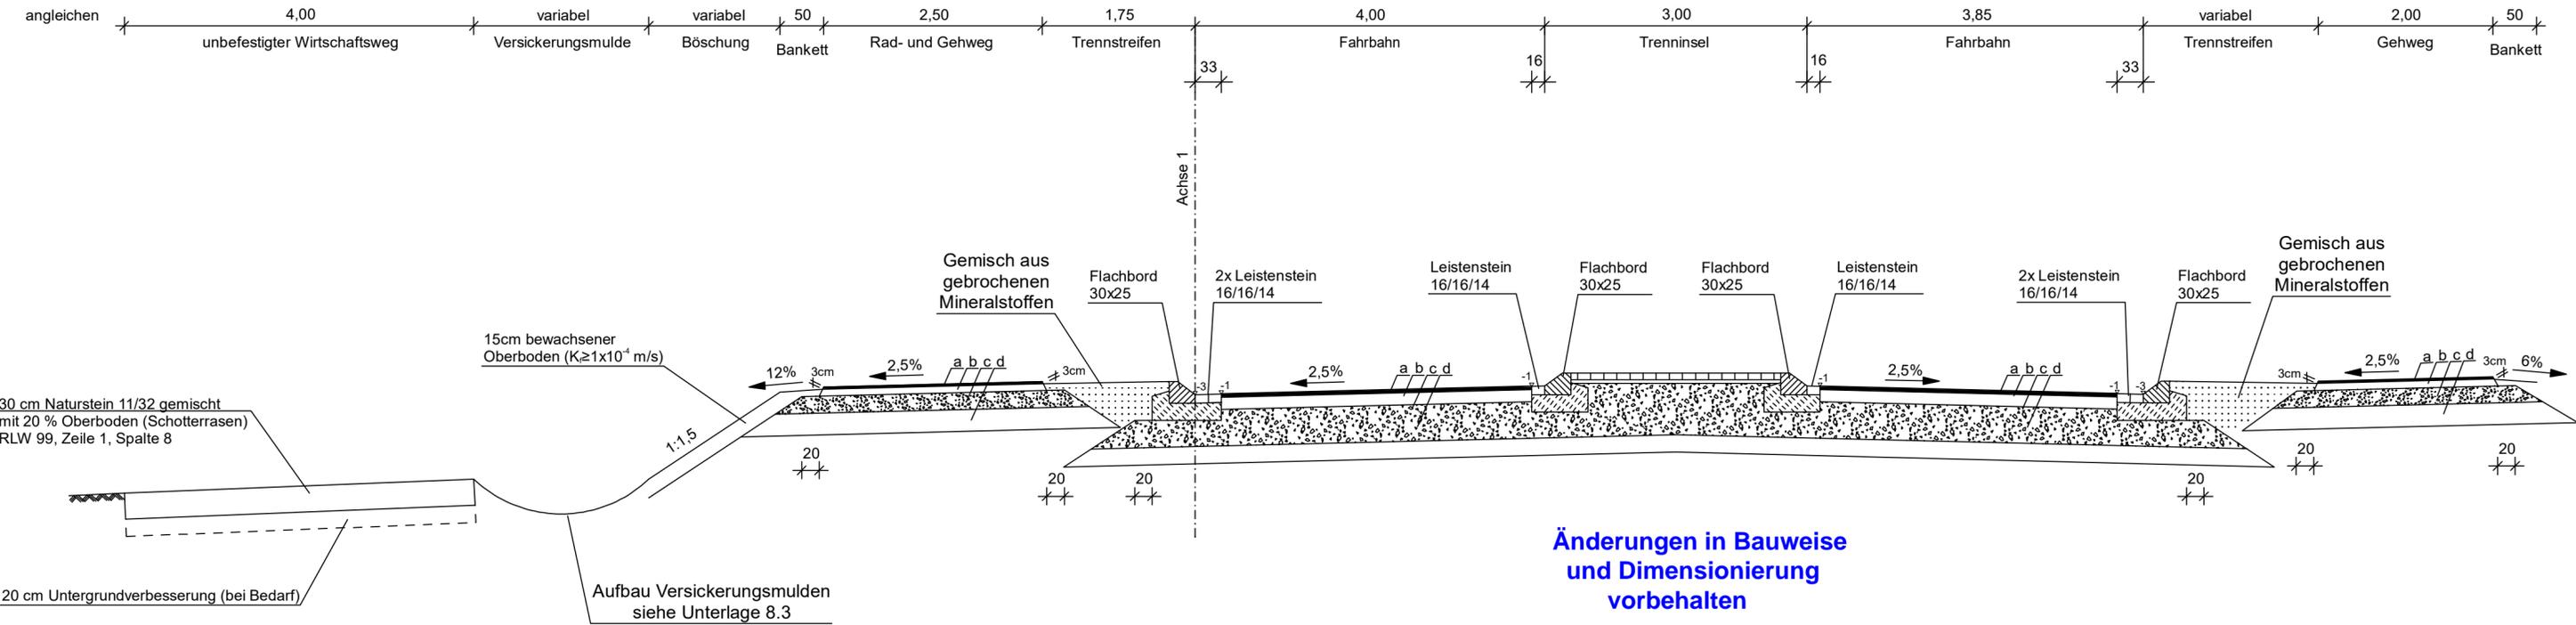

**Änderungen in Bauweise
und Dimensionierung
vorbehalten**

- | | | |
|---|---|--|
| <p>Rad- und Gehweg:</p> <ul style="list-style-type: none"> a) 2,5 cm Asphaltdeckschicht b) 8,0 cm Asphalttragschicht c) 19,5 cm Frostschuttschicht d) 25 cm Untergrundverbesserung <p style="text-align: center;">55 cm Gesamt</p> | <p>Fahrbahn:</p> <ul style="list-style-type: none"> a) 4 cm Asphaltdeckschicht b) 14 cm Asphalttragschicht c) 42 cm Frostschuttschicht d) 20 cm Untergrundverbesserung <p style="text-align: center;">80 cm Gesamt</p> | <p>Trenninsel:</p> <ul style="list-style-type: none"> a) 8 cm Betonsteinpflaster b) 4 cm Splitt c) 58 cm Frostschuttschicht d) 20 cm Untergrundverbesserung <p style="text-align: center;">90 cm Gesamt</p> |
|---|---|--|

**Änderungen in Bauweise
und Dimensionierung
vorbehalten**

| | | | |
|-----|---|------------|-----------|
| c | Wendestreifen in unbefestigtem Wirtschaftsweg | 04.07.2019 | H. Müller |
| b | | | |
| a | | | |
| Nr. | Art der Änderung | Datum | Name |

| | | | | | | | | | | | | | | |
|--|-----------|--|-------------|-----------|------|-----------|-------------|-----------|------------|--|----------|-----------|----------|--|
| Entwurfsbearbeitung: Königsbahnstraße 5 66538 Neunkirchen Tel.: 06821-9062-0 Fax: 06821-9062-62 Internet: www.ing-kohns.de E-Mail: plan@ing-kohns.de | | 5961 <table border="1" style="width: 100%; border-collapse: collapse;"> <tr> <td style="width: 15%;">bearbeitet:</td> <td style="width: 35%;">Juli 2022</td> <td style="width: 50%;">Name</td> <td style="width: 50%;">H. Müller</td> </tr> <tr> <td>gezeichnet:</td> <td>Juli 2022</td> <td>J. Sievert</td> <td></td> </tr> <tr> <td>geprüft:</td> <td>Juli 2022</td> <td>G. Kohns</td> <td></td> </tr> </table> | bearbeitet: | Juli 2022 | Name | H. Müller | gezeichnet: | Juli 2022 | J. Sievert | | geprüft: | Juli 2022 | G. Kohns | |
| bearbeitet: | Juli 2022 | Name | H. Müller | | | | | | | | | | | |
| gezeichnet: | Juli 2022 | J. Sievert | | | | | | | | | | | | |
| geprüft: | Juli 2022 | G. Kohns | | | | | | | | | | | | |

| | | | | | | | | | | | | | | |
|--------------------------|---|---|-------------|--|-------|--|-------------|--|--|--|----------|--|--|--|
| Entwurfsbearbeitung: | Landesbetrieb Mobilität Speyer St. Guido-Str. 17 67346 Speyer Tel: 06232/626-0 Fax: 06232/626-2912 | <table border="1" style="width: 100%; border-collapse: collapse;"> <tr> <td style="width: 15%;">bearbeitet:</td> <td style="width: 35%;"></td> <td style="width: 50%;">Datum</td> <td style="width: 50%;"></td> </tr> <tr> <td>gezeichnet:</td> <td></td> <td></td> <td></td> </tr> <tr> <td>geprüft:</td> <td></td> <td></td> <td></td> </tr> </table> | bearbeitet: | | Datum | | gezeichnet: | | | | geprüft: | | | |
| bearbeitet: | | Datum | | | | | | | | | | | | |
| gezeichnet: | | | | | | | | | | | | | | |
| geprüft: | | | | | | | | | | | | | | |

FESTSTELLUNGSENTWURF

| | |
|---|---|
| Straßenbauverwaltung: Rheinland-Pfalz | Unterlage: 14.2 Blatt-Nr.: 3 Regelquerschnitt Überquerungshilfe |
| PROJIS-Nr.: | SAP-Nr.: A.33-13-0041.02 |
| Maßstab: 1:50 | |

Ausbau der L 524
durch den Bau eines Rad- und Gehweges zwischen
der Einmündung L524/L527 (Zum Peterhof) und der OD Eppstein

| | |
|---|---|
| Aufgestellt: Landesbetrieb Mobilität Speyer St. Guido-Straße 17, 67346 Speyer Tel. 0 62 32 / 626 - 0, Fax - 2912 gez. Simon Müller (Baurat), Speyer, den 29.11.2022 | <div style="text-align: center;"> <p>Festgestellt gemäß Kapitel A, Nr. VIII des Planfeststellungsbeschlusses vom 12.06.2024, Az.: 02.3 - 1943 - PF 37a Landesbetrieb Mobilität Rheinland-Pfalz Planfeststellungsbehörde -</p> <p>In Vertretung: gez.: (Dr. Markus Rieder) Leiter der Planfeststellungsbehörde</p> </div> |
|---|---|