


- Achse 401 -
- Farrwiesenstraße -

H	=	250.000 m
T	=	9.376 m
f	=	0.176 m
km	=	0+030.152
h TS	=	108.520 m


ohne Ausrundung		
km	=	0+041.000
h TS	=	108.791 m

H	=	150.000 m
T	=	7.875 m
f	=	0.207 m
km	=	0+012.174
h TS	=	106.722 m

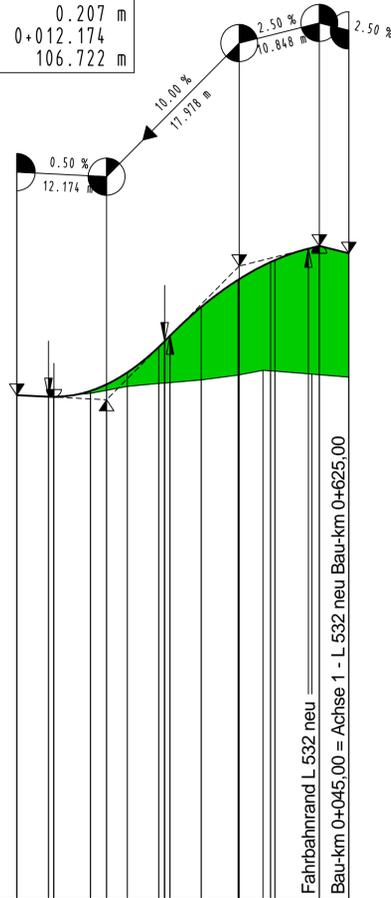

NN 100.000 m

Höhe	106.78	106.76	106.76	106.84	106.93	107.09	107.43	107.58	107.78	108.33	108.34	108.57	108.60	108.75	108.79	108.69
Gradiente	0.00	-0.00	0.03	0.19	0.49	0.56	0.98	1.28	1.41	1.49	1.70	1.73	1.67			
DH - Gelände	0.00	4.30	5.05	10.00	12.17	15.00	19.25	20.78	25.00	30.00	33.36	35.00	39.53	41.00	45.00	
Geländehöhe	106.78	106.76	106.81	106.90	106.94	106.95	107.38	107.11	107.12	107.07	107.06	107.03				
Station	0.00	4.30	5.05	10.00	12.17	15.00	19.25	20.78	25.00	30.00	33.36	35.00	39.53	41.00	45.00	
Name Profil																

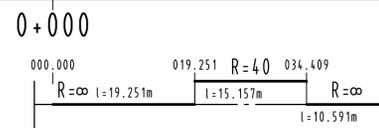

Krümmung
25 / R (cm)

Querneigung

bezogen auf 5.00 % / cm
linker Fahrbahnrand
rechter Fahrbahnrand




- Achse 40 -
- Am Holzweg -

H	=	200.000 m
T	=	8.000 m
f	=	0.160 m
km	=	0+016.000
h TS	=	108.818 m

ohne Ausrundung		
km	=	0+006.000
h TS	=	108.618 m

H	=	350.000 m
T	=	9.625 m
f	=	0.132 m
km	=	0+039.520
h TS	=	107.407 m

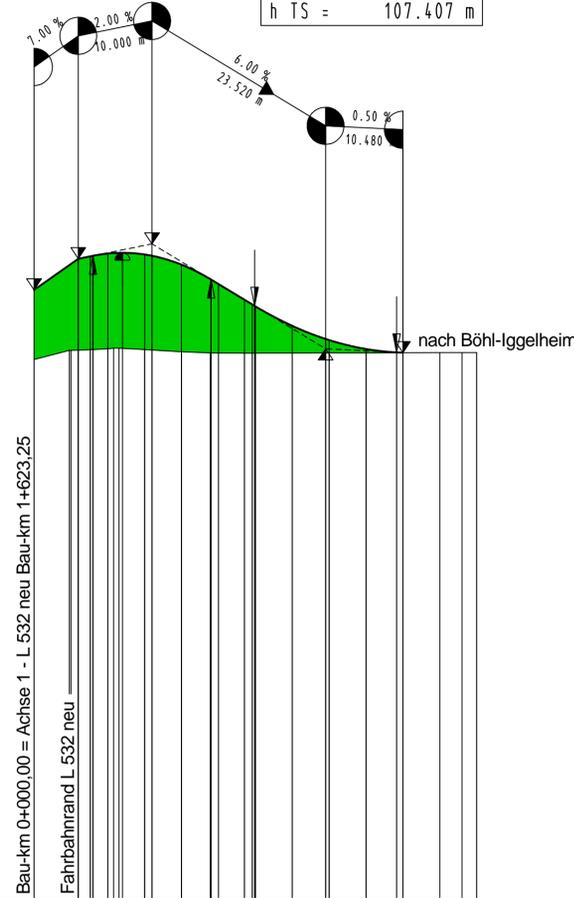

NN 100.000 m


Höhe	108.70	108.55	108.69	108.70	108.66	108.54	108.34	108.28	108.07	107.88	107.72	107.54	107.52	107.40	107.36	107.35
Gradiente	0.93	1.15	1.28	1.28	1.17	0.99	0.93	0.72	0.72	0.63	0.37	0.17	0.05	0.00		
DH - Gelände	0.00	4.79	10.00	15.00	16.00	20.00	23.89	25.00	28.53	30.00	35.00	39.52	40.00	45.00	49.14	50.00
Geländehöhe	107.26	107.39	107.41	107.40	107.37	107.35	107.35	107.35	107.35	107.35	107.35	107.35	107.35	107.36	107.36	107.36
Station	0.00	4.79	10.00	15.00	16.00	20.00	23.89	25.00	28.53	30.00	35.00	39.52	40.00	45.00	49.14	50.00
Name Profil																



Krümmung
25 / R (cm)

Querneigung

bezogen auf 5.00 % / cm
linker Fahrbahnrand
rechter Fahrbahnrand

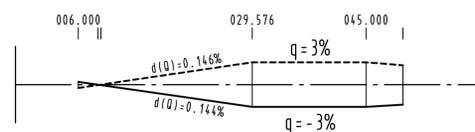

c			
b			
a			
Nr.	Art der Änderung	Datum	Name

1	2	3	4	5	6	7	8	9	10	11
---	---	---	---	---	---	---	---	---	----	----

Entwurfsbearbeitung:		Projekt-Nr.: 2612 - 0954	
MANN Ingenieure GmbH Beratung Planen Betreuen Südrstraße 14 66422 Wirges Tel: +49 2022 / 9363-0 Fax: +49 2022 / 9363-30 E-Mail: info.manns@gauff.com		Datum	Name
bearbeitet:		Mai 2020	Meurer
gezeichnet:		Mai 2020	Meurer
geprüft:		Mai 2020	Schurath

Entwurfsbearbeitung:		Datum		Name	
Landesbetrieb Mobilität Speyer St.Guido-Straße 17 67346 Speyer Tel.: 06232/626-0 Fax: 06232/626-1102		bearbeitet:		gezeichnet:	
LBM		geprüft:	09.11.2020		Mayer

FESTSTELLUNGSENTWURF

Straßenbauverwaltung:		Unterlage: 6		Blatt-Nr.: 10	
Rheinland-Pfalz		Höhenplan Achse 401 - Farrwiesenstraße Achse 40 - Am Holzweg			
PROJIS-Nr.:	SAP-Nr.: A.33-08-0039.01	Maßstab: 1 : 500/50			

L 532 Ortsumgebung Böhl - Iggelheim	
aufgestellt: Speyer, den 11.11.2020	
gezeichnet: Martin Schafft (Ltd. Baudirektor)	