- Achse 11 - Rad-/Gehweg -

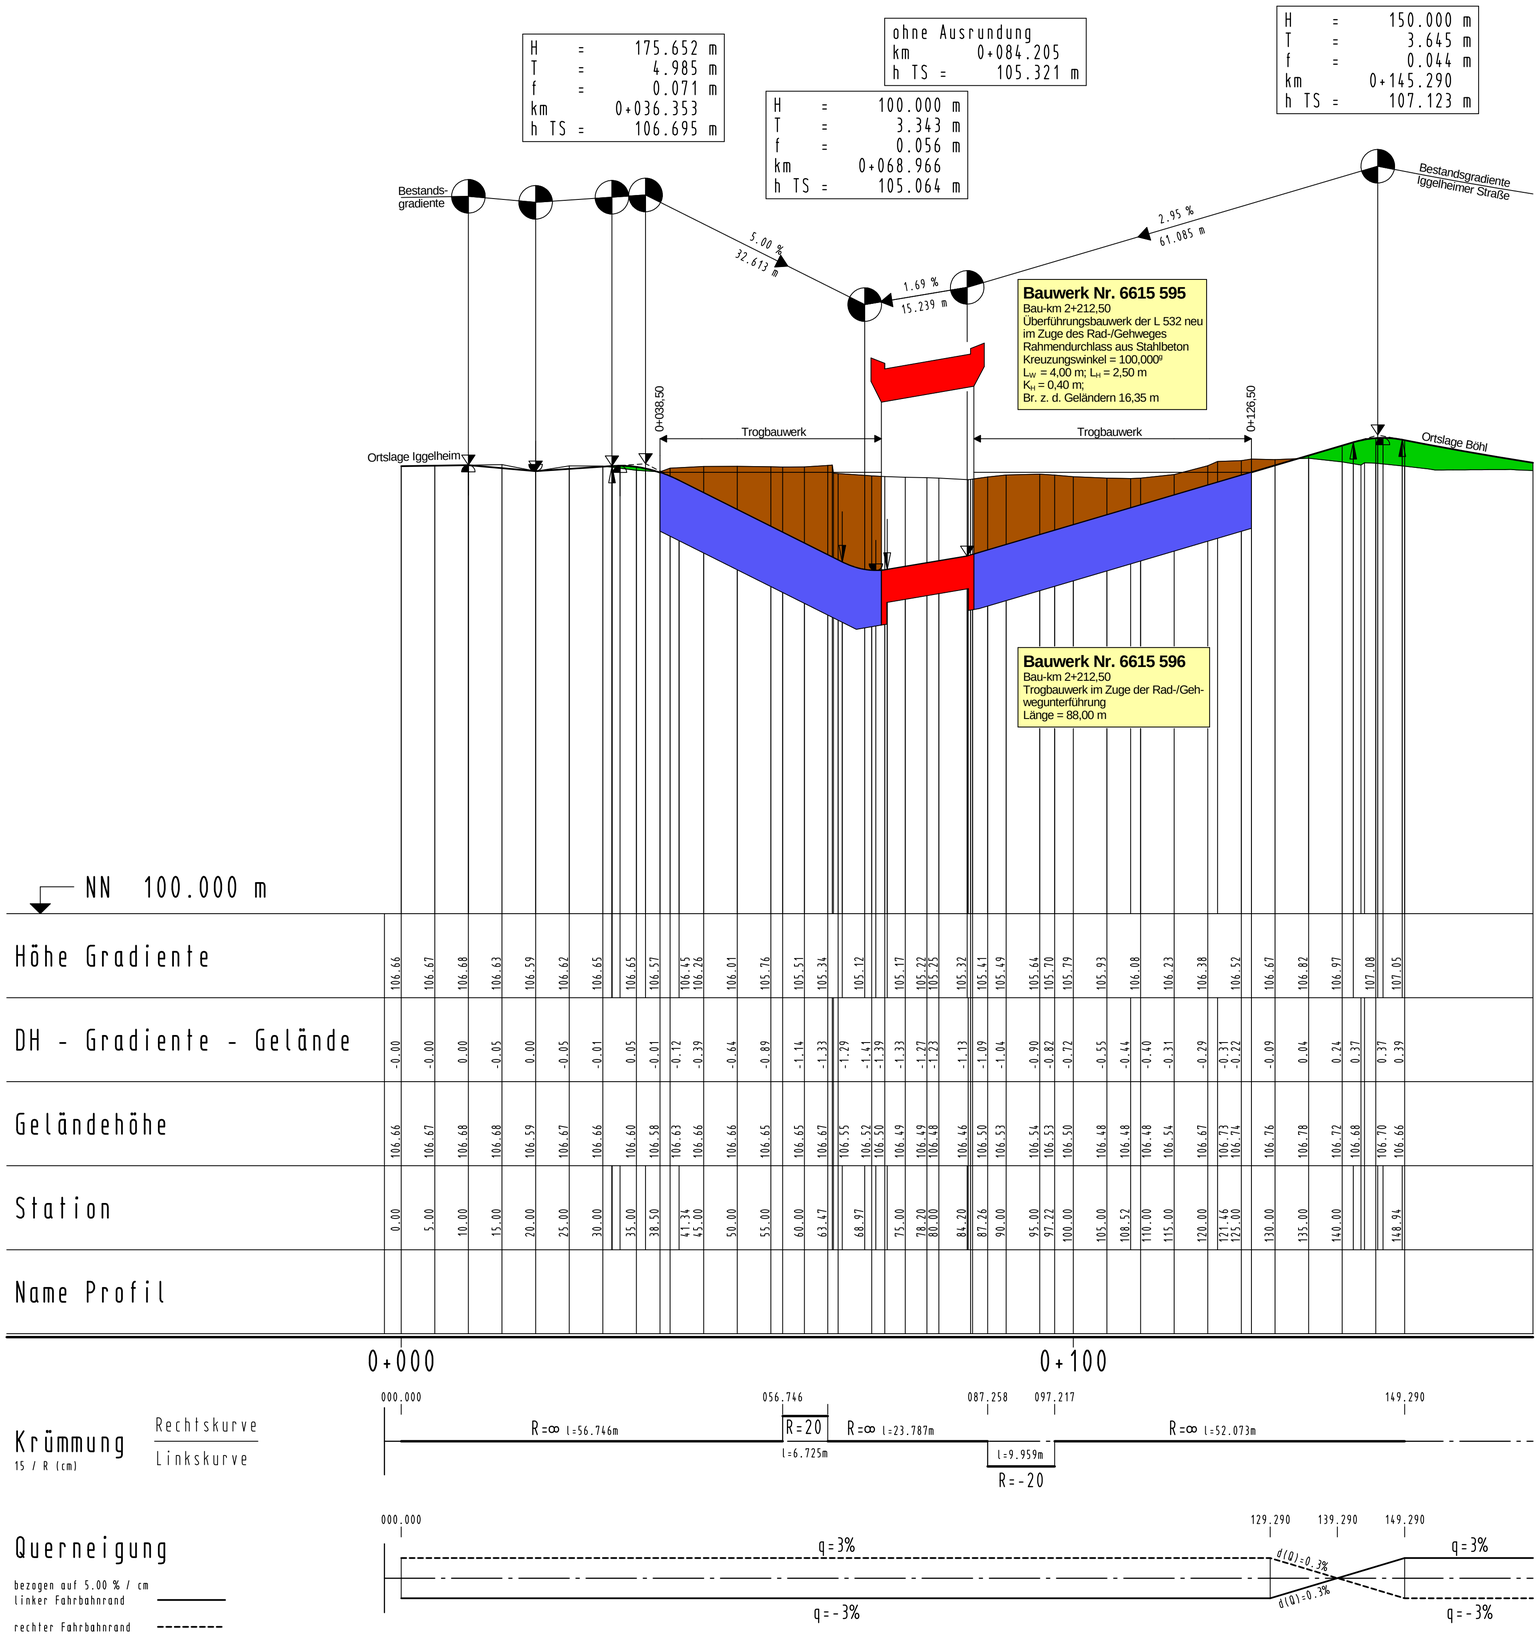

Nr.	Art der Änderung	Datum	Name
c			
b			
a			

1 2 3 4 5 6 7 8 9 10 11

Entwurfsbearbeitung:

MANNS Ingenieure GmbH
Beraten | Planen | Betreuen
Südstraße 14 | 56422 Wirges
Tel: +49 2602 / 9363-0
Fax: +49 2602 / 9363-30
E-Mail: info.manns@gauff.com

Manns Ingenieure

Projekt-Nr.: 2612 - 0954

	Datum	Name
bearbeitet:	Mai 2020	Meurer
gezeichnet:	Mai 2020	Meurer
geprüft:	Mai 2020	Schurath

Entwurfsbearbeitung:

LBM

Landesbetrieb Mobilität Speyer
St.Guido-Straße 17
67346 Speyer
Tel.: 06232/626-0
Fax: 06232/626-1102

	Datum	Name
bearbeitet:		
gezeichnet:		
geprüft:	09.11.2020	Mayer

FESTSTELLUNGSENTWURF

Straßenbauverwaltung:

RheinlandPfalz

Unterlage: 6 Blatt-Nr.: 11

Höhenplan
Achse 11 - Rad-/Gehweg

PROJIS-Nr.: SAP-Nr.: A.33-08-0039.01 Maßstab: 1 : 500/50

L 532
Ortsumgehung
Böhl - Iggelheim

aufgestellt:
Speyer, den 11.11.2020

Martin Schafft
gez .....
(Ltd. Baudirektor)

Stand: 11.11.2020

Datei: 04-hp11_a011-200511me-954.plt