
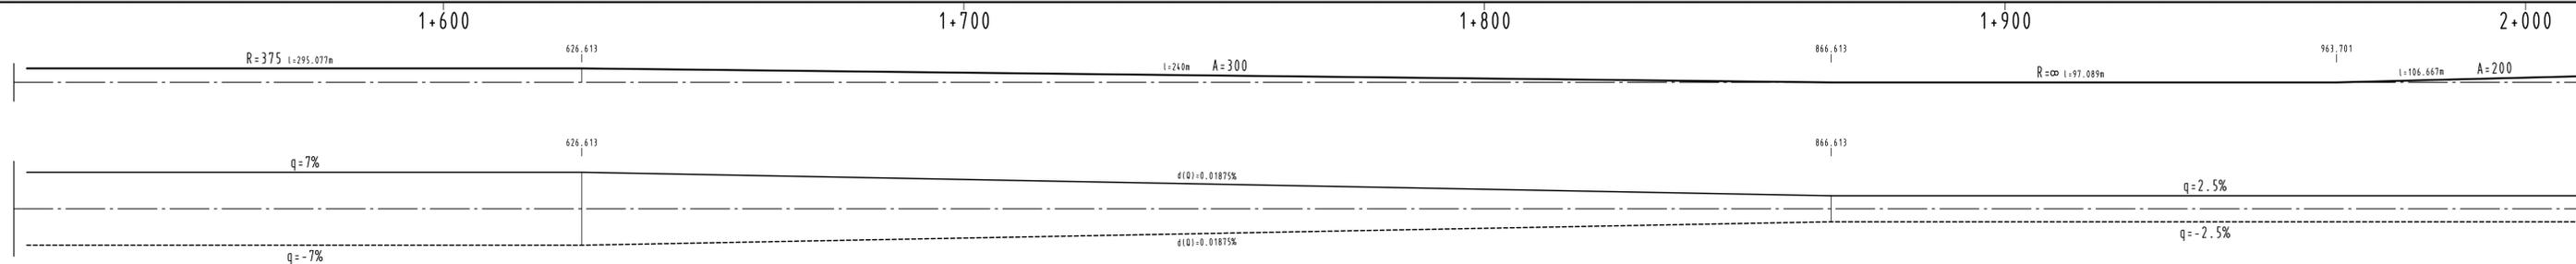


# - Achse 1 - L 532 neu -

H = 50000.000 m  
 T = 77.503 m  
 f = 0.060 m  
 km = 1+640.000  
 h TS = 108.077 m

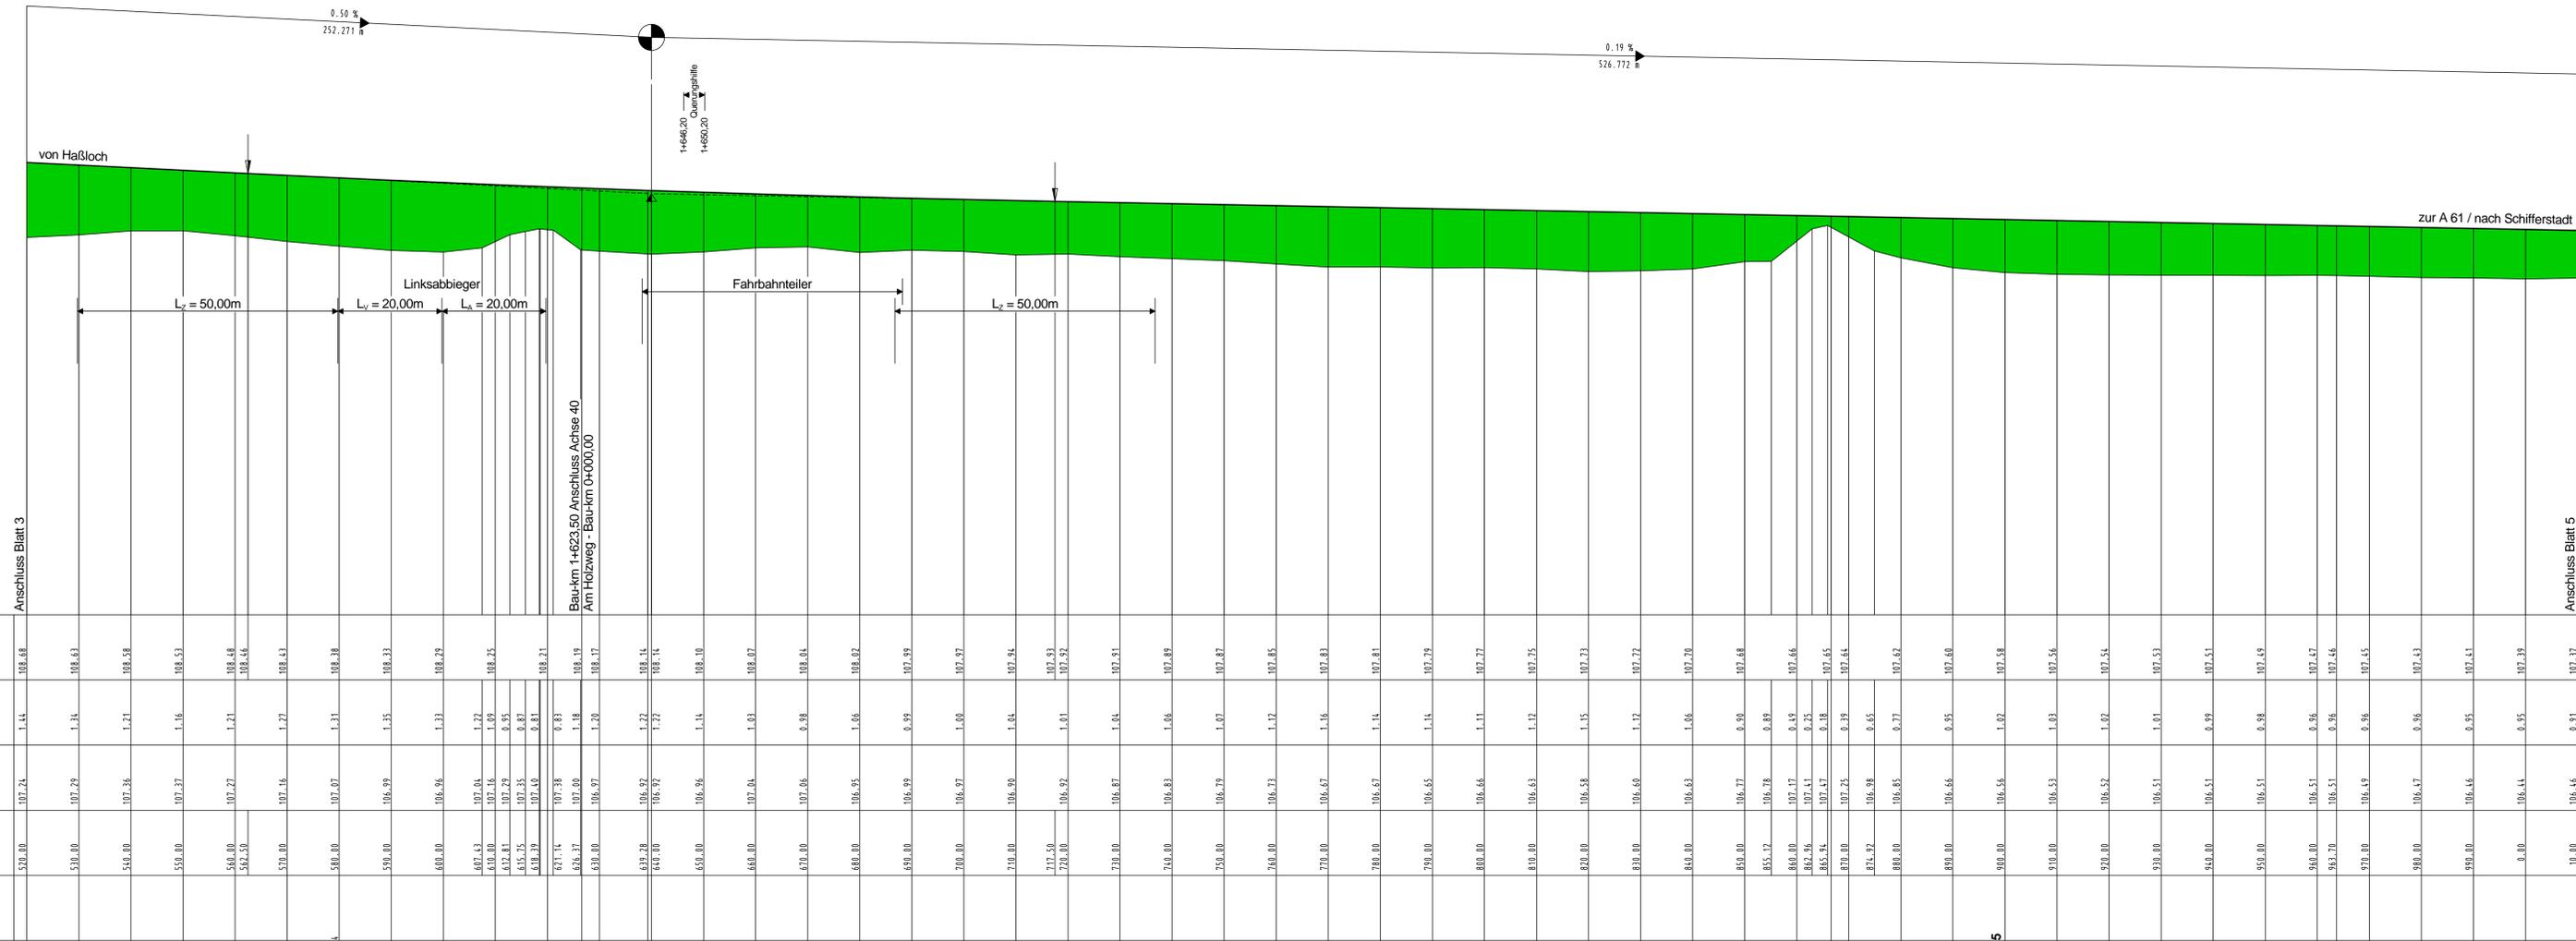

Nr.	Art der Änderung	Datum	Name
1			
2			
3			
4			
5			
6			
7			
8			
9			
10			
11			

Entwurfsbearbeitung: MANN Ingenieure GmbH Bismarckstr. 14 67346 Speyer Tel.: +49 202 21903-0 Fax: +49 202 21903-30 E-Mail: info.mann@ipsoft.com	Projekt-Nr.: 2612-0954 Datum: Mai 2020 Name: Meurer bearbeitet: Mai 2020 gezeichnet: Mai 2020 geprüft: Mai 2020 Name: Schurath
---	--

Entwurfsbearbeitung: LBM Landesbetrieb Mobilität Speyer St. Guido-Str. 17 67346 Speyer Tel.: 06232/626-0 Fax: 06232/626-1102	Datum: 09.11.2020 Name: Meyer
---	----------------------------------

## FESTSTELLUNGSENTWURF

Strassenbauverwaltung: Rheinland-Pfalz	Unterlage: 6 Blatt-Nr.: 4 Höhenplan Achse 1 L 532 neu
PROJIS-Nr.:	SAP-Nr.: A.33-08-0038.01

<b>L 532 Ortsumgebung Böhl - Iggelheim</b>	
aufgestellt: Speyer, den 11.11.2020	gezeichnet: Martin Schafft (Lfd. Baudirektor)
Stand: 11.11.2020	