
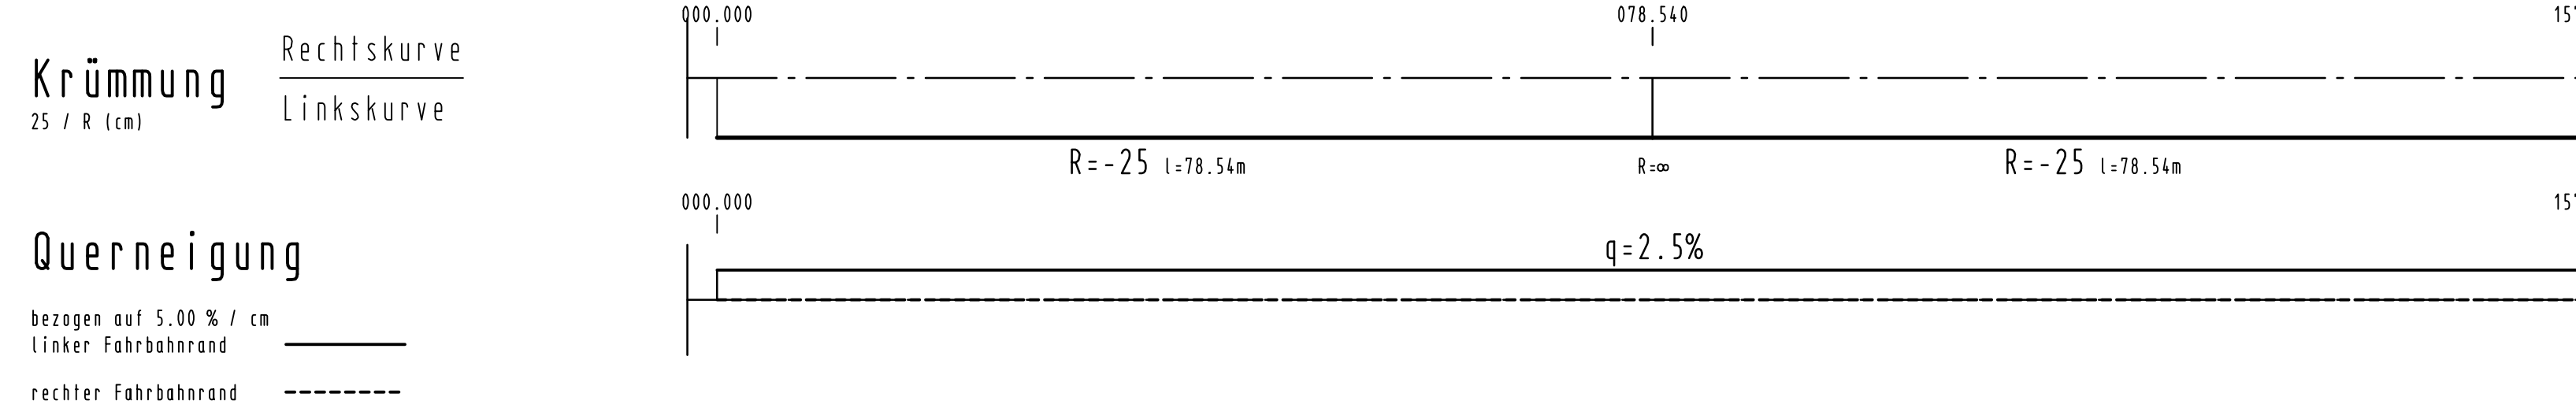


- Achse 10 - Außenring Kreisverkehrsplatz - KVP -

H = 2000.000 m
T = 20.000 m
f = 0.100 m
km = 0+040.000
h TS = 108.650 m

H = 2000.000 m
T = 20.000 m
f = 0.100 m
km = 0+118.540
h TS = 107.865 m

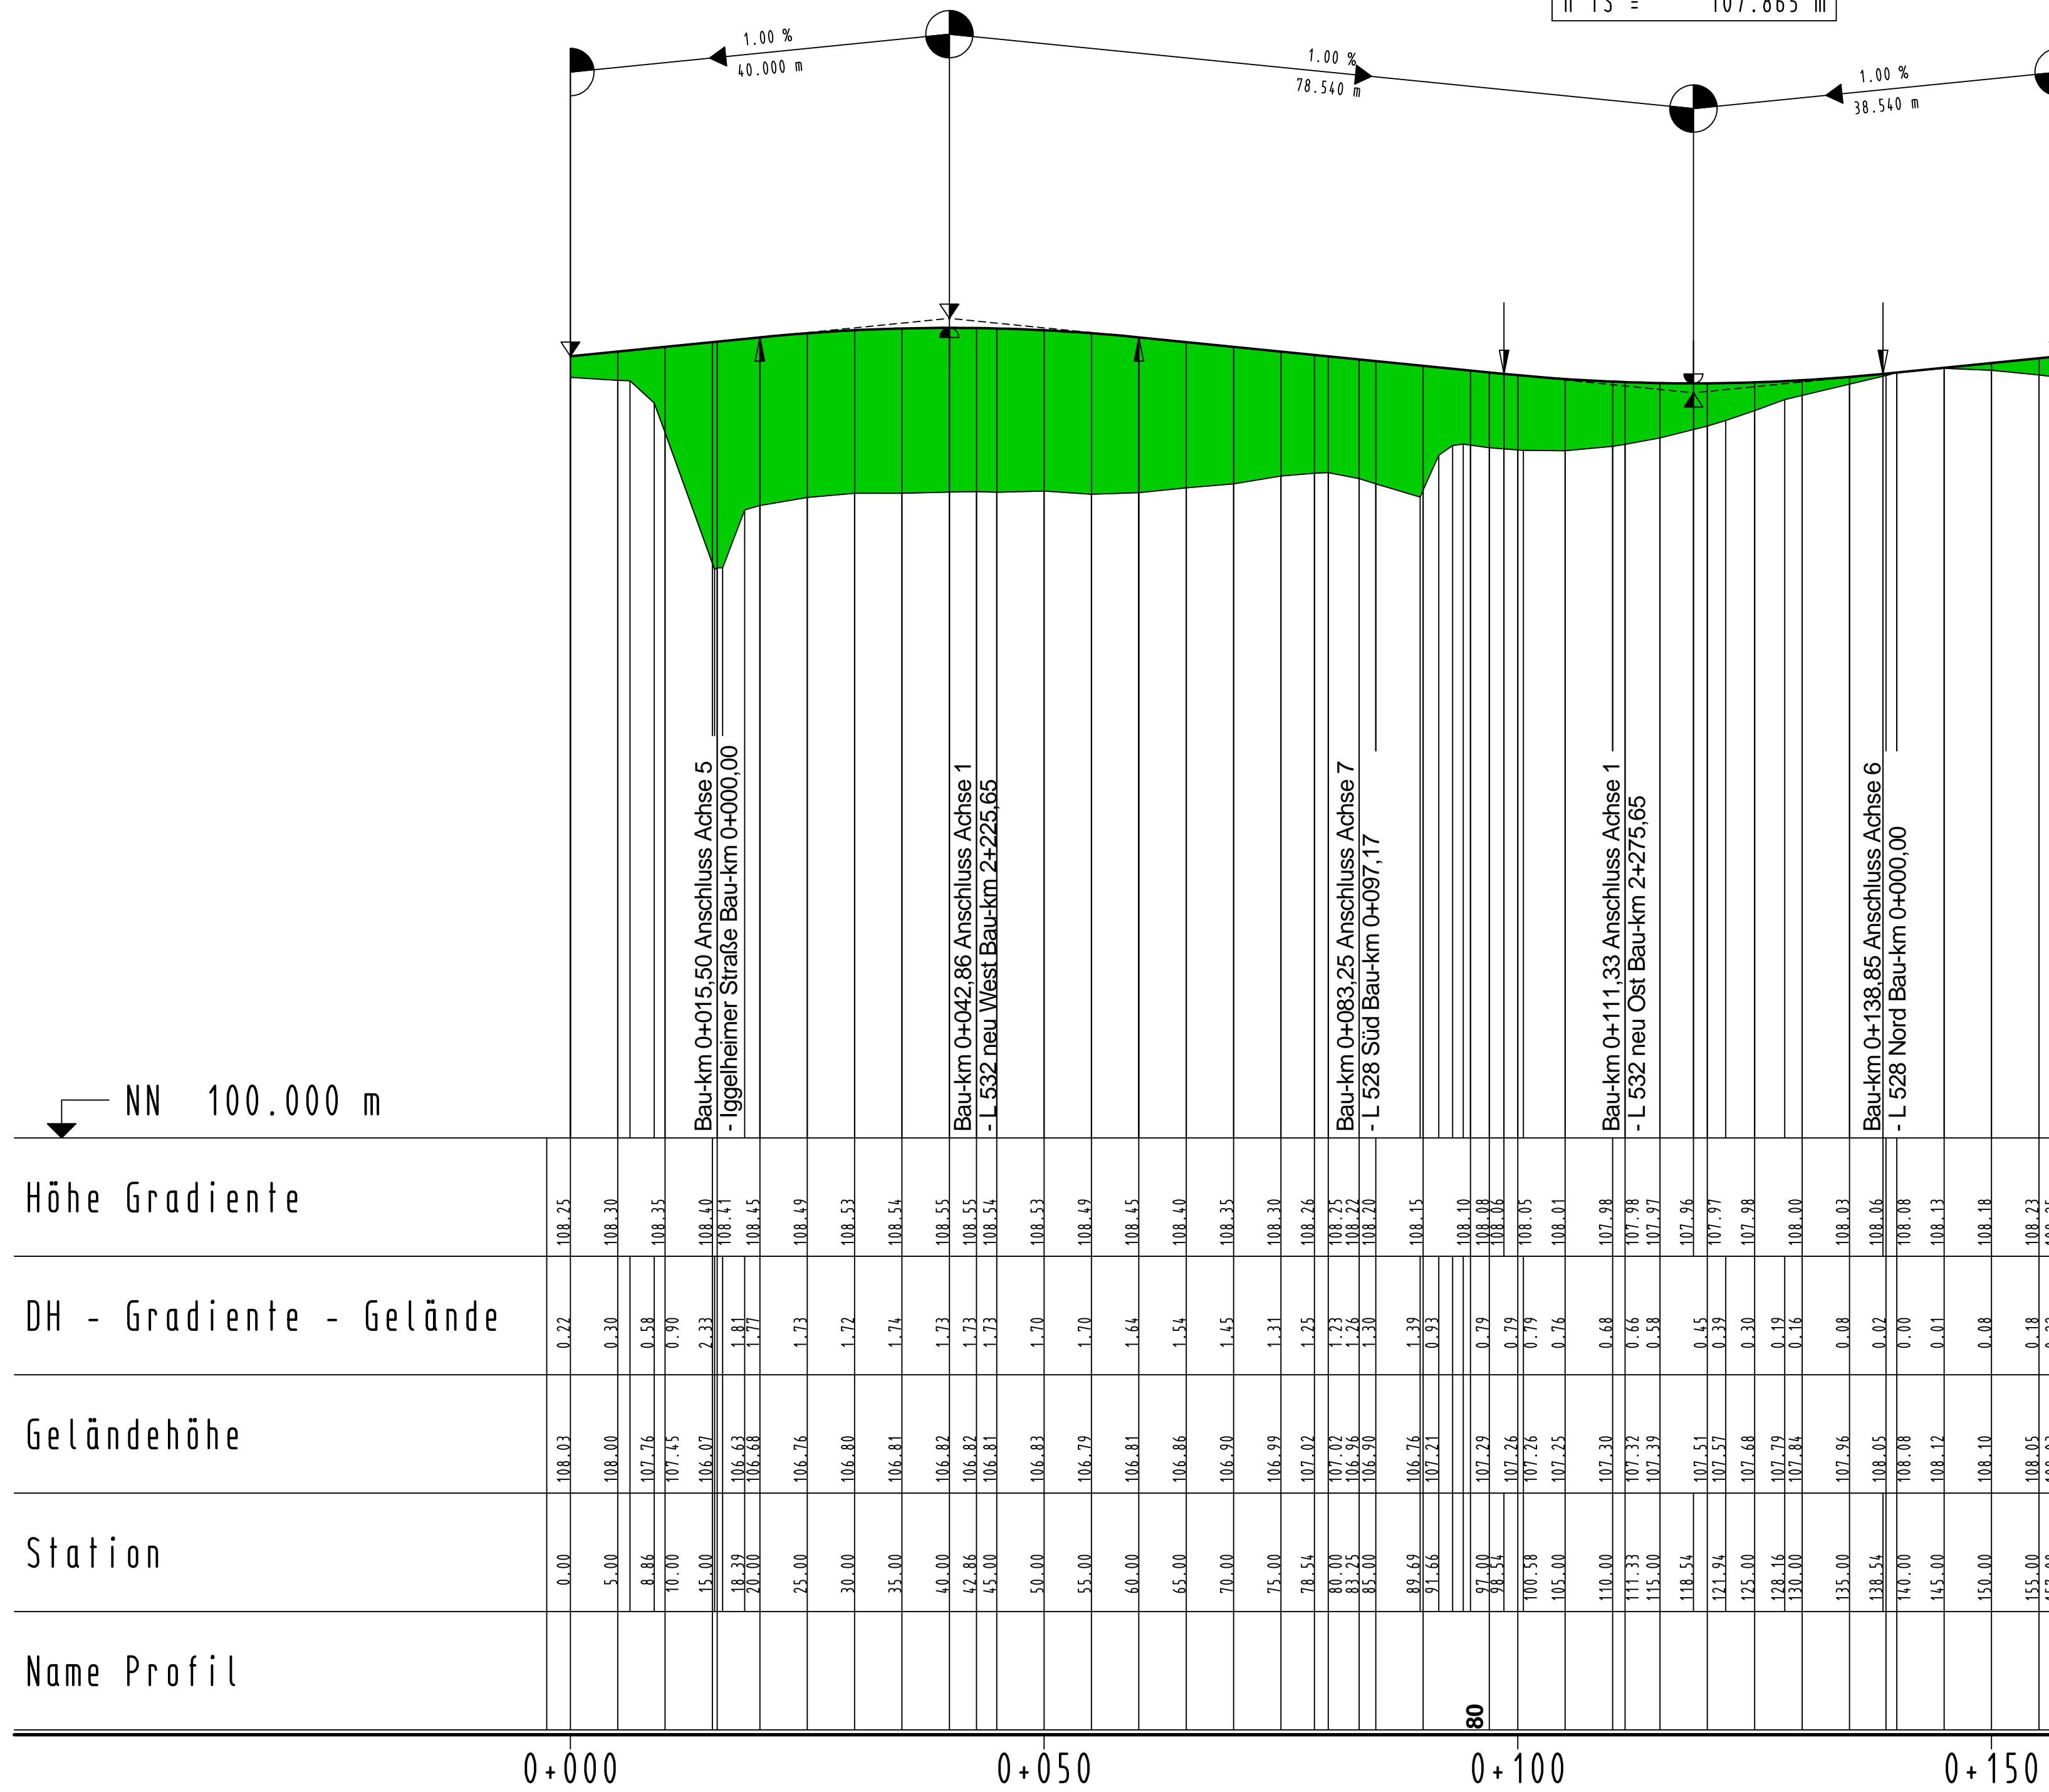

Nr.	Art der Änderung	Datum	Name

1	2	3	4	5	6	7	8	9	10	11

Entwurfsbearbeitung:	MANN Ingenieur GmbH Beratung Planen Betreuen Südsstraße 14 66422 Wirsig Tel: +49 2602 / 9363-0 Fax: +49 2602 / 9363-30 E-Mail: info.manns@gauff.com	Projekt-Nr.: 2612 - 0954	Datum	Name
bearbeitet:		Mai 2020	Meurer	
gezeichnet:		Mai 2020	Meurer	
geprüft:		Mai 2020	Schurath	

Entwurfsbearbeitung:	Landesbetrieb Mobilität Speyer St.Guido-Straße 17 67346 Speyer Tel.: 06232/626-0 Fax: 06232/626-1102	LBM	Datum	Name
bearbeitet:				
gezeichnet:				
geprüft:		09.11.2020	Mayer	

Straßenbauverwaltung:		Unterlage: 6	Blatt-Nr.: 8
Rheinland-Pfalz		Höhenplan Achse 10 Außenring KVP	
PROJIS-Nr.:	SAP-Nr.: A.33-08-0039.01	Maßstab: 1 : 500/50	

L 532 Ortsumgehung Böhl - Iggeheim	
aufgestellt: Speyer, den 11.11.2020	
Martin Schafft gez. (Ltd. Baudirektor)	