


- Achse 5 -  
- Iggelheimer Straße -


H	=	1000.000 m
T	=	7.500 m
f	=	0.028 m
km	=	0+010.000
h TS	=	108.155 m

H	=	1000.000 m
T	=	12.498 m
f	=	0.078 m
km	=	0+031.720
h TS	=	107.286 m

H	=	2000.000 m
T	=	16.503 m
f	=	0.068 m
km	=	0+081.281
h TS	=	106.543 m

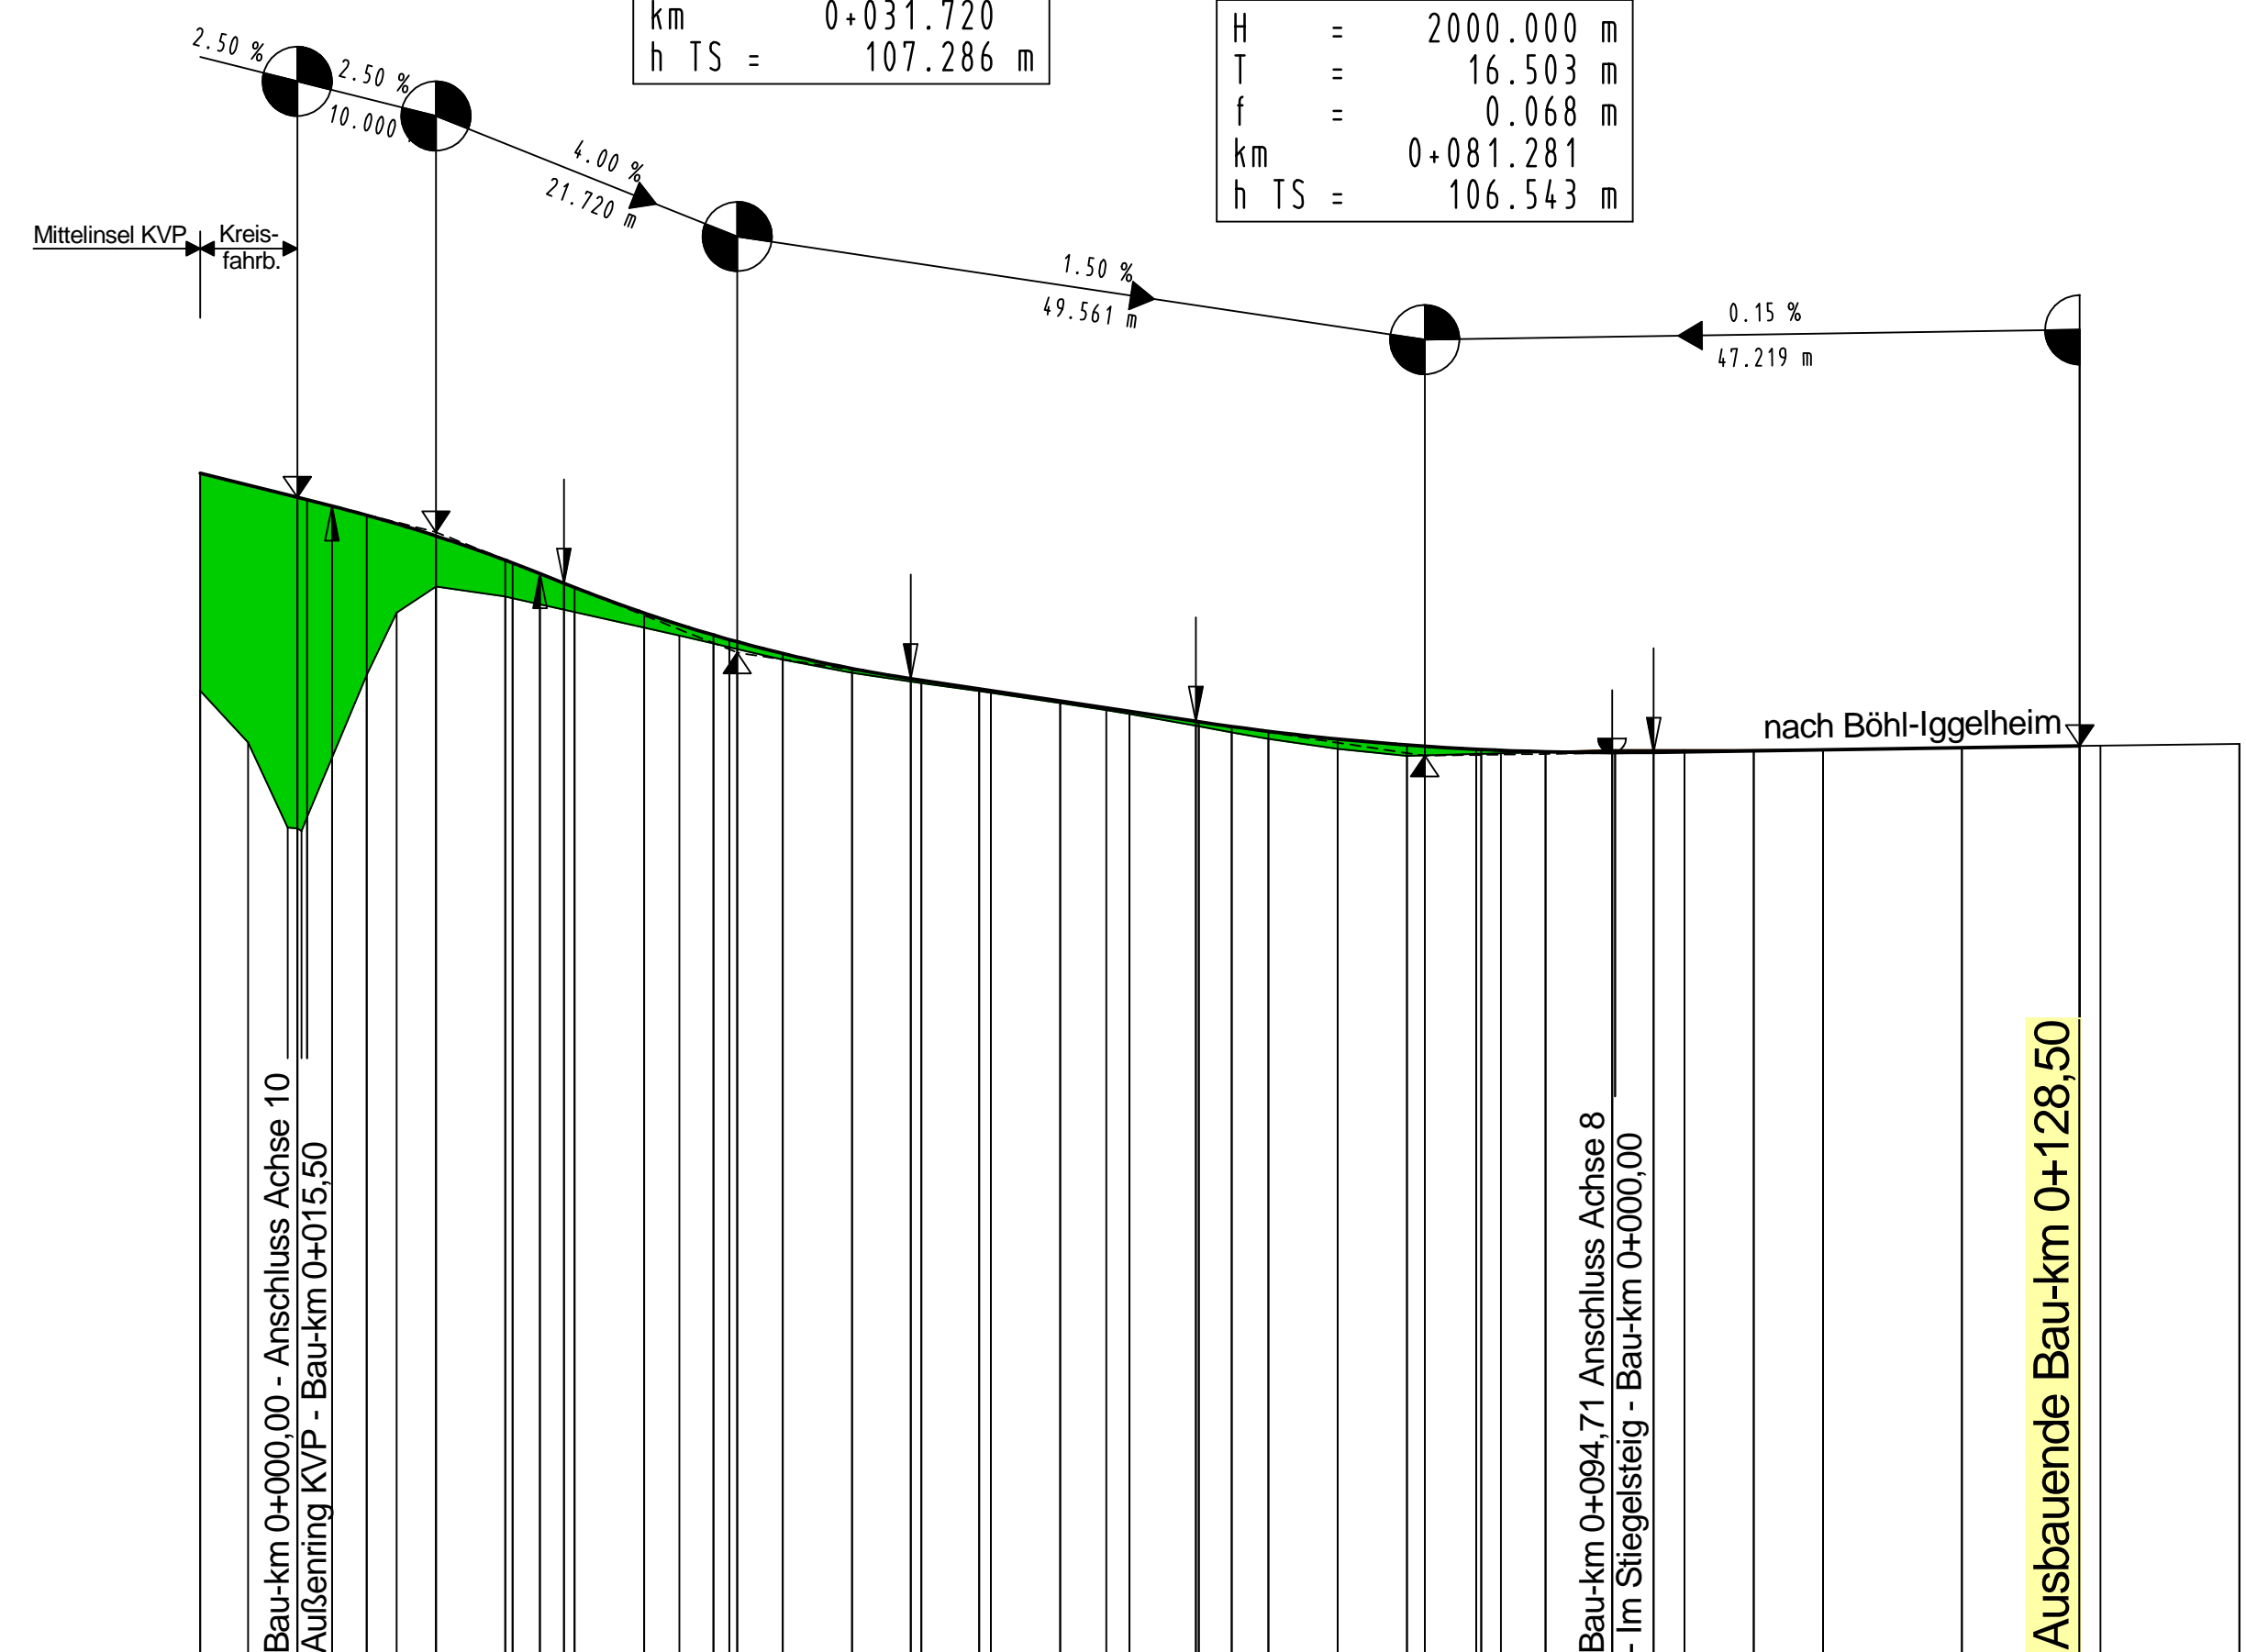


↙ NN 100.000 m		
Höhe	Gradiente	
DH - Gradiente - Gelände		
Geländehöhe		
Station		
Name Profil		

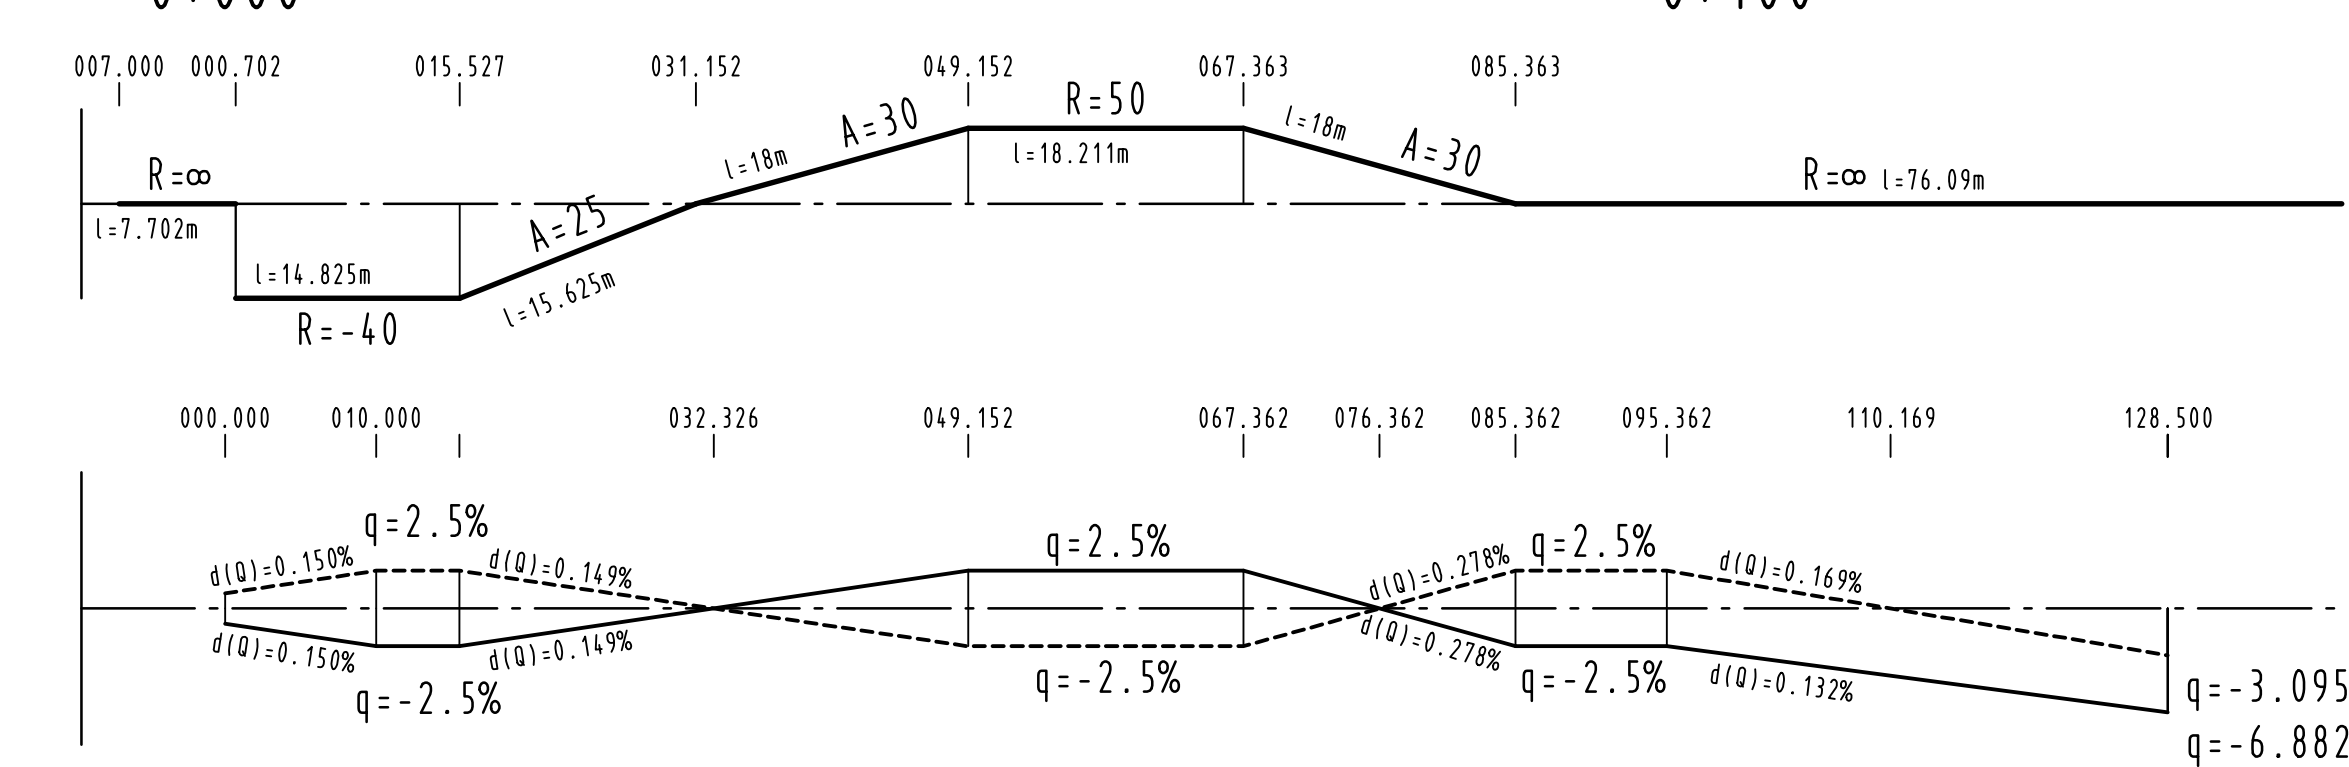


- Achse 6 -  
- Anschluss L 528 Nord -

H	=	450.000 m
T	=	11.744 m
f	=	0.153 m
km	=	0+012.829
h TS	=	107.747 m

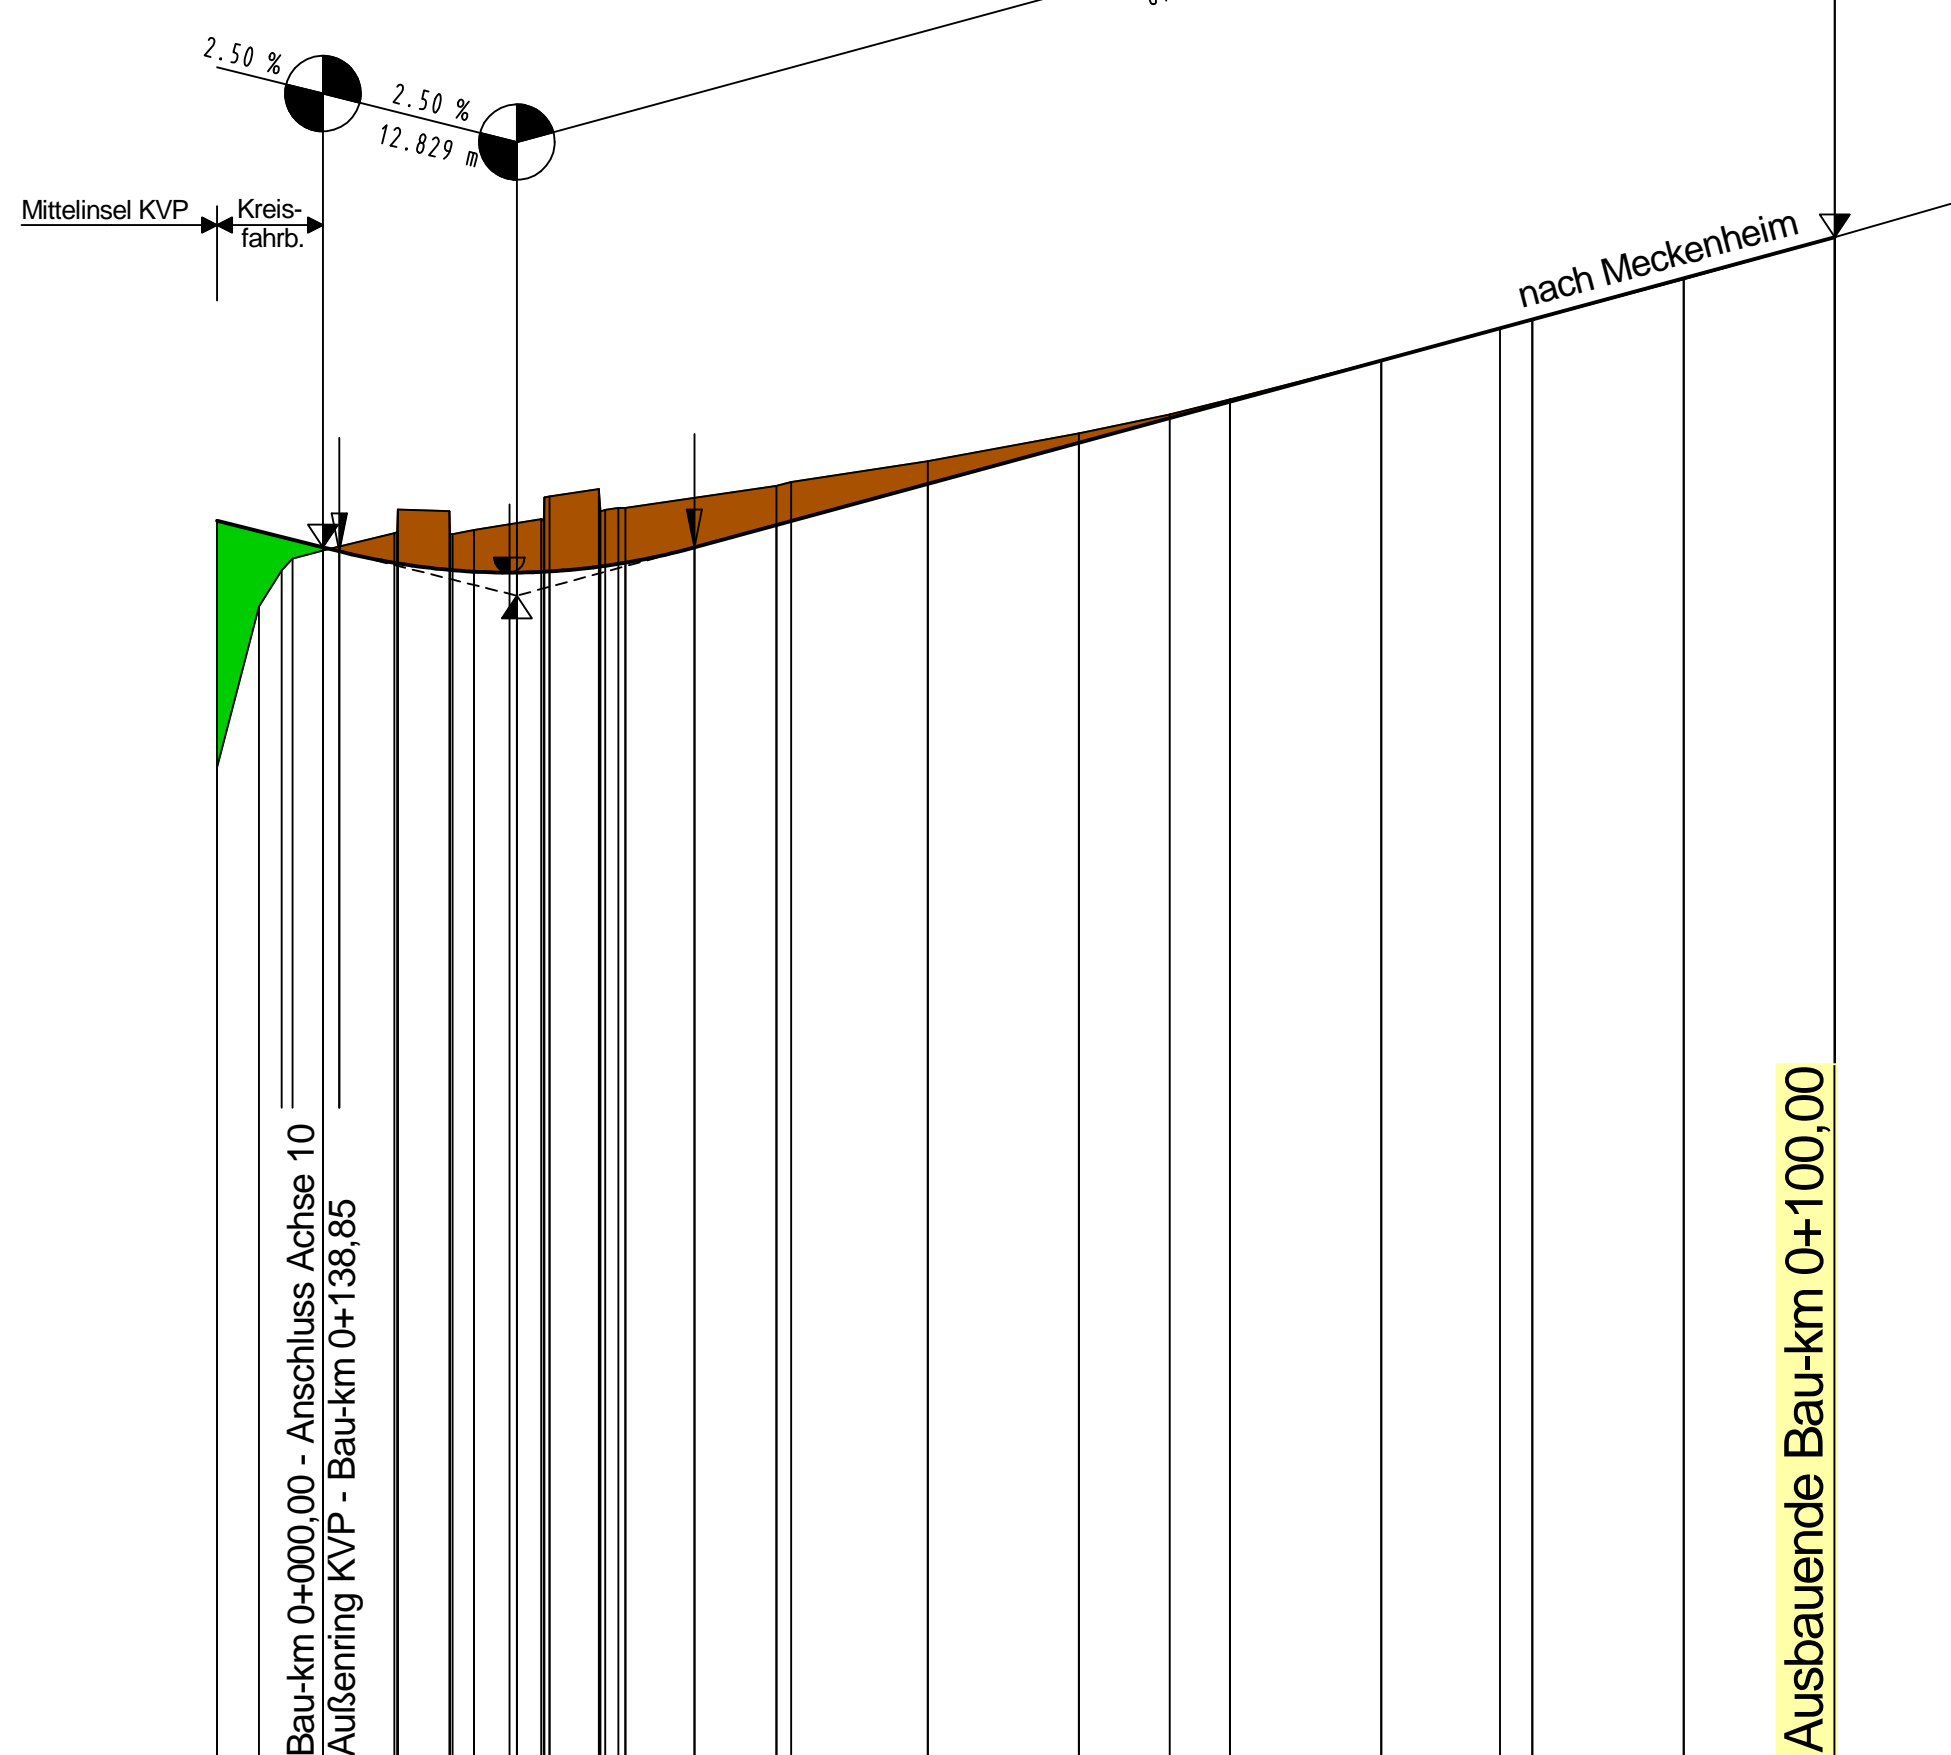


↙ NN 100.000 m		
Höhe	Gradiente	
DH - Gradiente - Gelände		
Geländehöhe		
Station		
Name Profil		

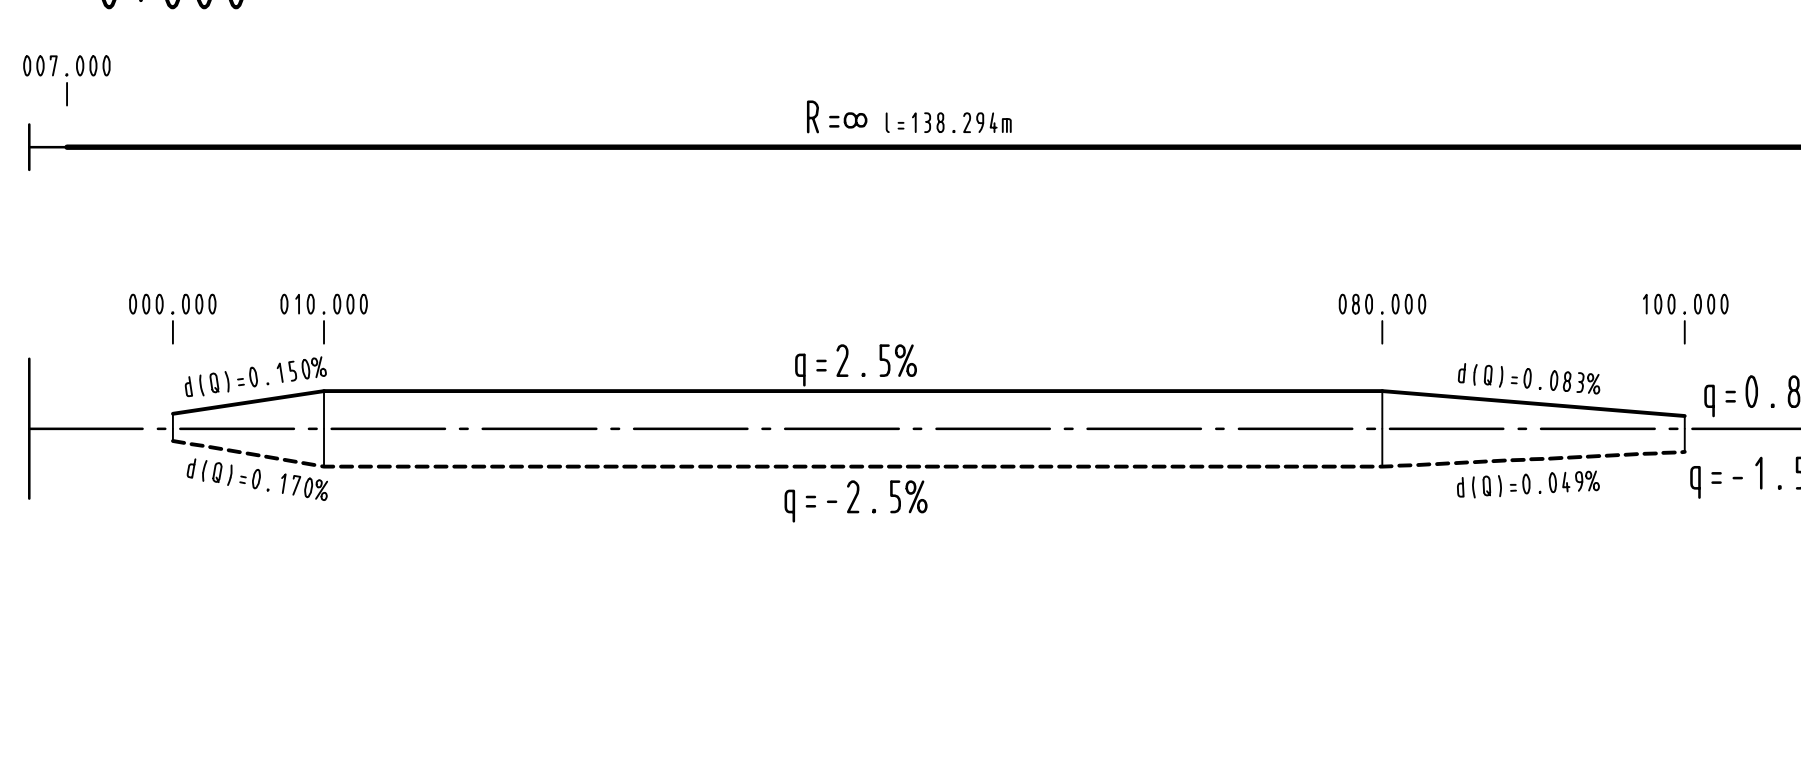


- Achse 7 -  
- Anschluss L 528 Süd -

H	=	1000.000 m
T	=	7.500 m
f	=	0.028 m
km	=	0+087.172
h TS	=	107.968 m

H	=	1000.000 m
T	=	16.250 m
f	=	0.132 m
km	=	0+056.642
h TS	=	106.747 m

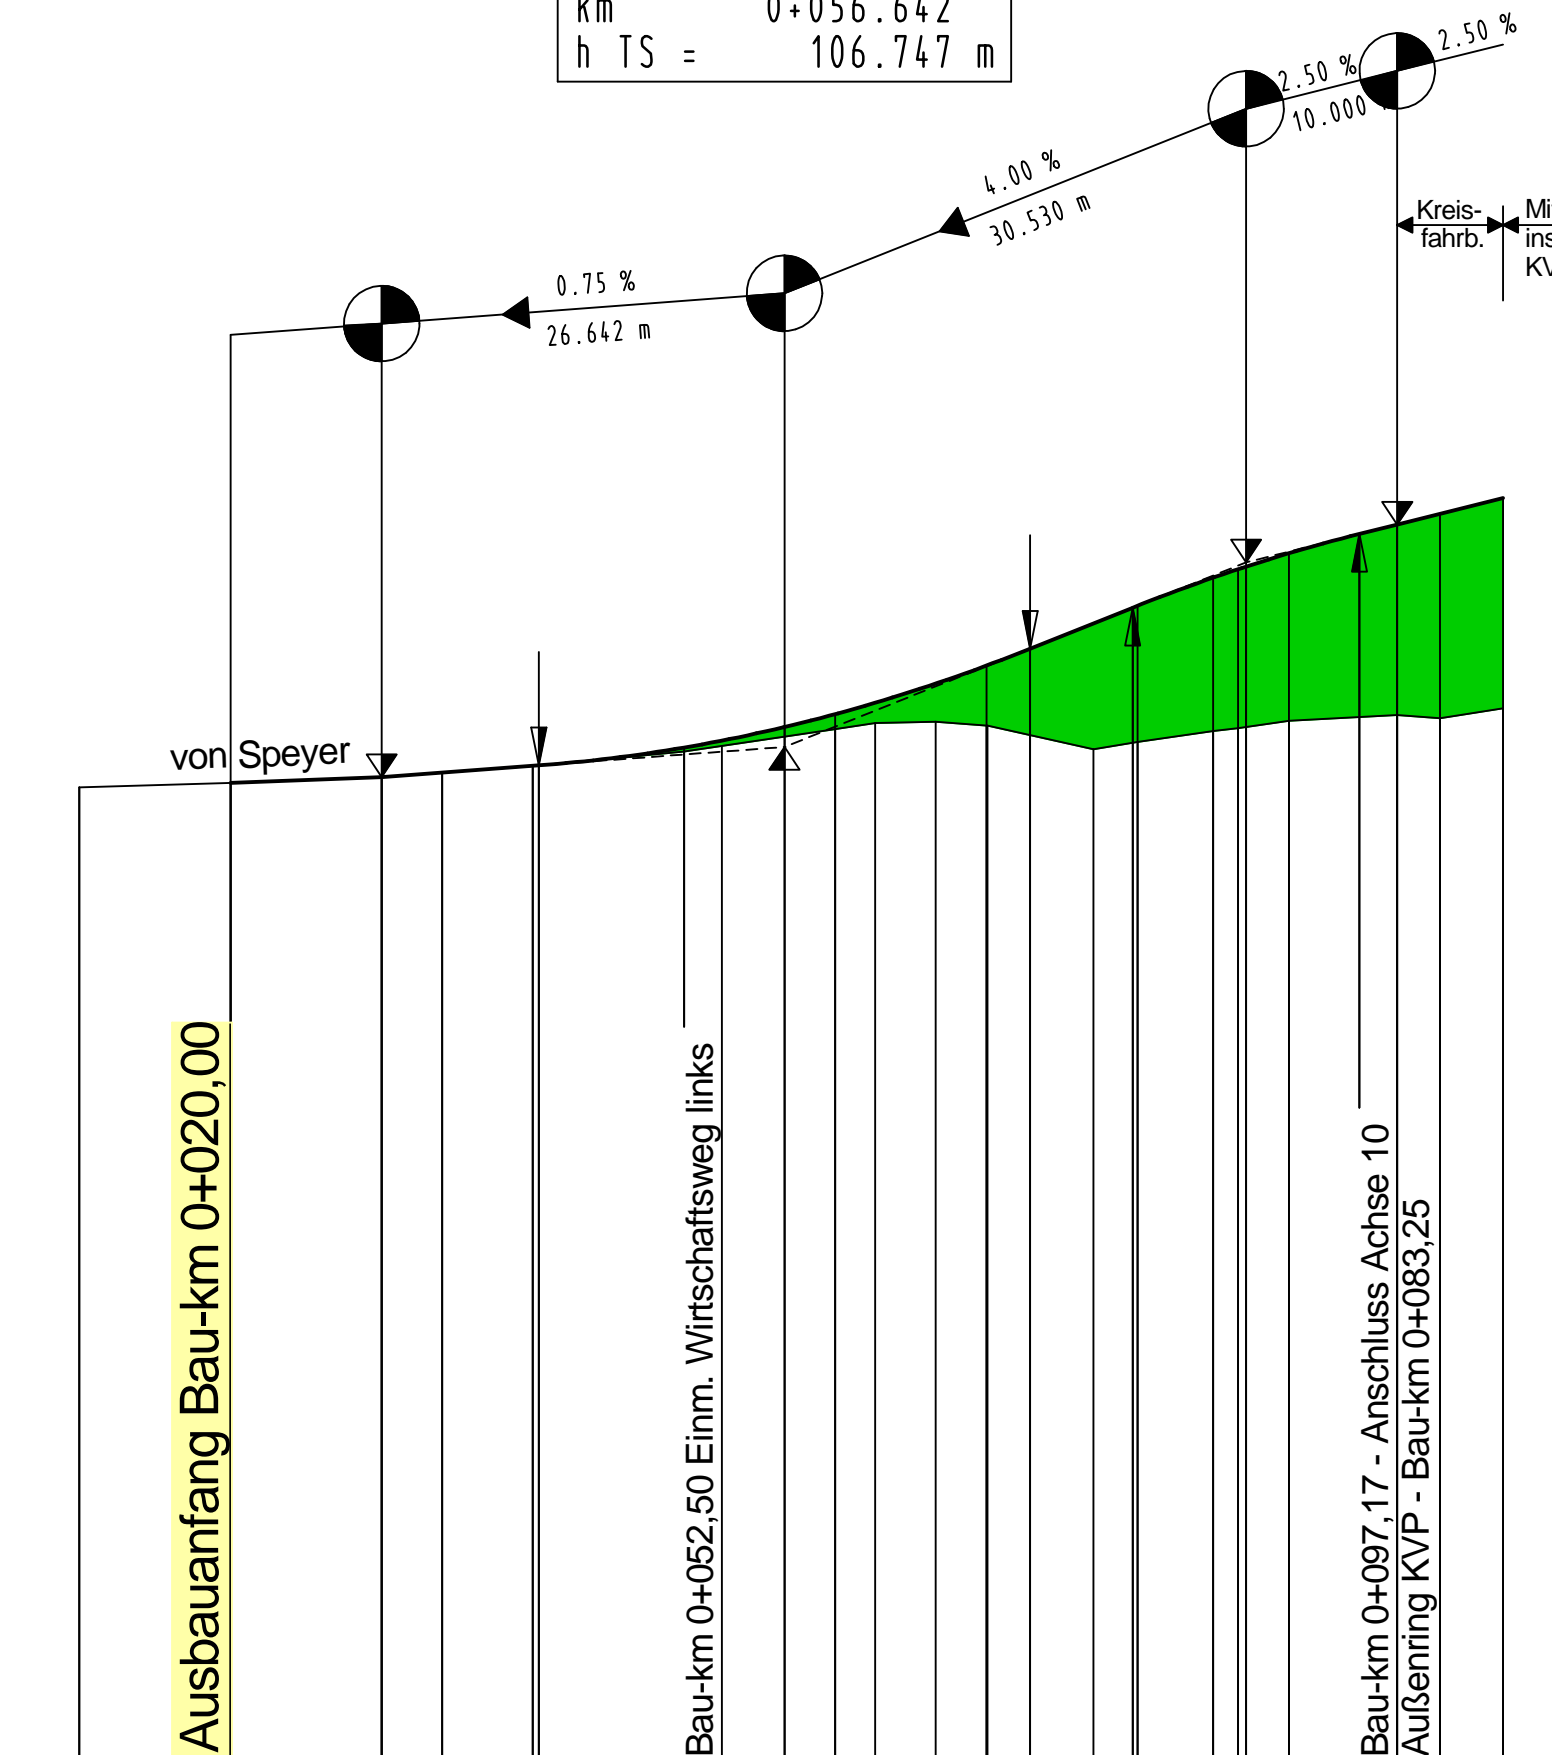

↙ NN 100.000 m		
Höhe	Gradiente	
DH - Gradiente - Gelände		
Geländehöhe		
Station		
Name Profil		

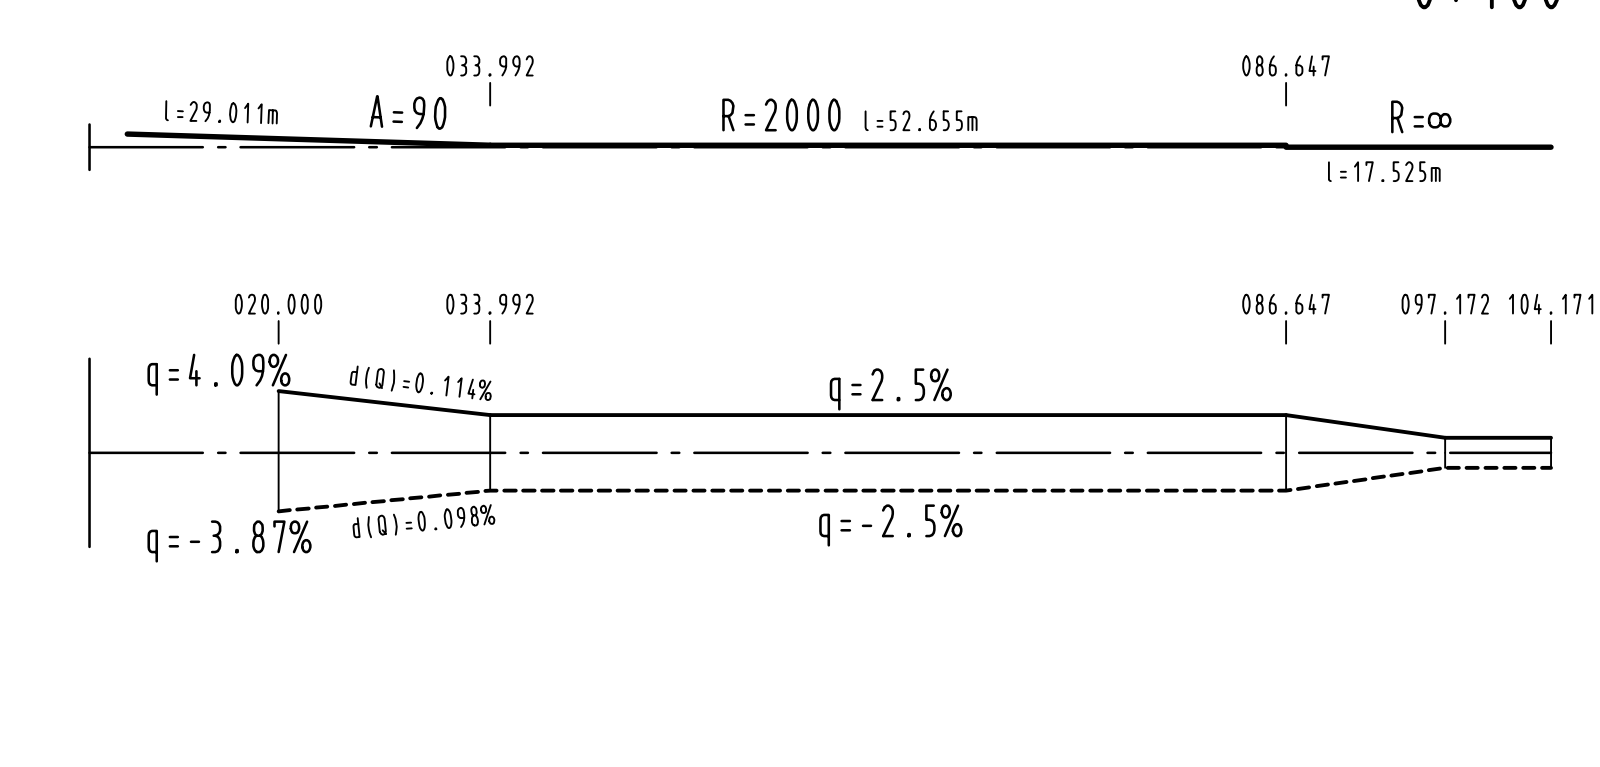

c										
d										
e										
f										
g										
h										
i										
j										
k										
l										
m										
n										
o										
p										
q										
r										
s										
t										
u										
v										
w										
x										
y										
z										

Entwurfsbearbeitung:		Projekt-Nr.: 2612-0954	
MANNS Ingenieure GmbH Bismarckstr. 14 67346 Speyer Tel: +49 202 39033-0 Fax: +49 202 39033-30 E-Mail: info.manns@igpau.com		Datum: Mai 2020 Name: Meurer	
bearbeitet:		gezeichnet: Meurer	
geprüft: Schurath		Datum: Mai 2020	

Entwurfsbearbeitung:		Datum: 09.11.2020	
Landesbetrieb Mobilität Speyer St. Guido-Str. 17 67346 Speyer Tel: 06232/626-0 Fax: 06232/626-1102		Name: Meyer	
bearbeitet:		gezeichnet:	
geprüft:		Datum: 09.11.2020	

**FESTSTELLUNGSENTWURF**

Strassenbauverwaltung: **Rheinland-Pfalz**

Unterlage: 6 Blatt-Nr.: 9

**Höhenplan**  
Achse 5 - Iggelheimer Str.  
Achsen 6, 7 - L 528 Nord, L 528 Süd

PROJUIS-Nr.: SAP-Nr.: A.33-08-0038.01 Maßstab: 1:500/50

**L 532**  
**Ortsumgehung**  
**Böhl - Iggelheim**

aufgestellt: 11.11.2020  
Speyer, den  
gez. Martin Schafft  
(Lfd. Baudirektor)

Stand: 11.11.2020