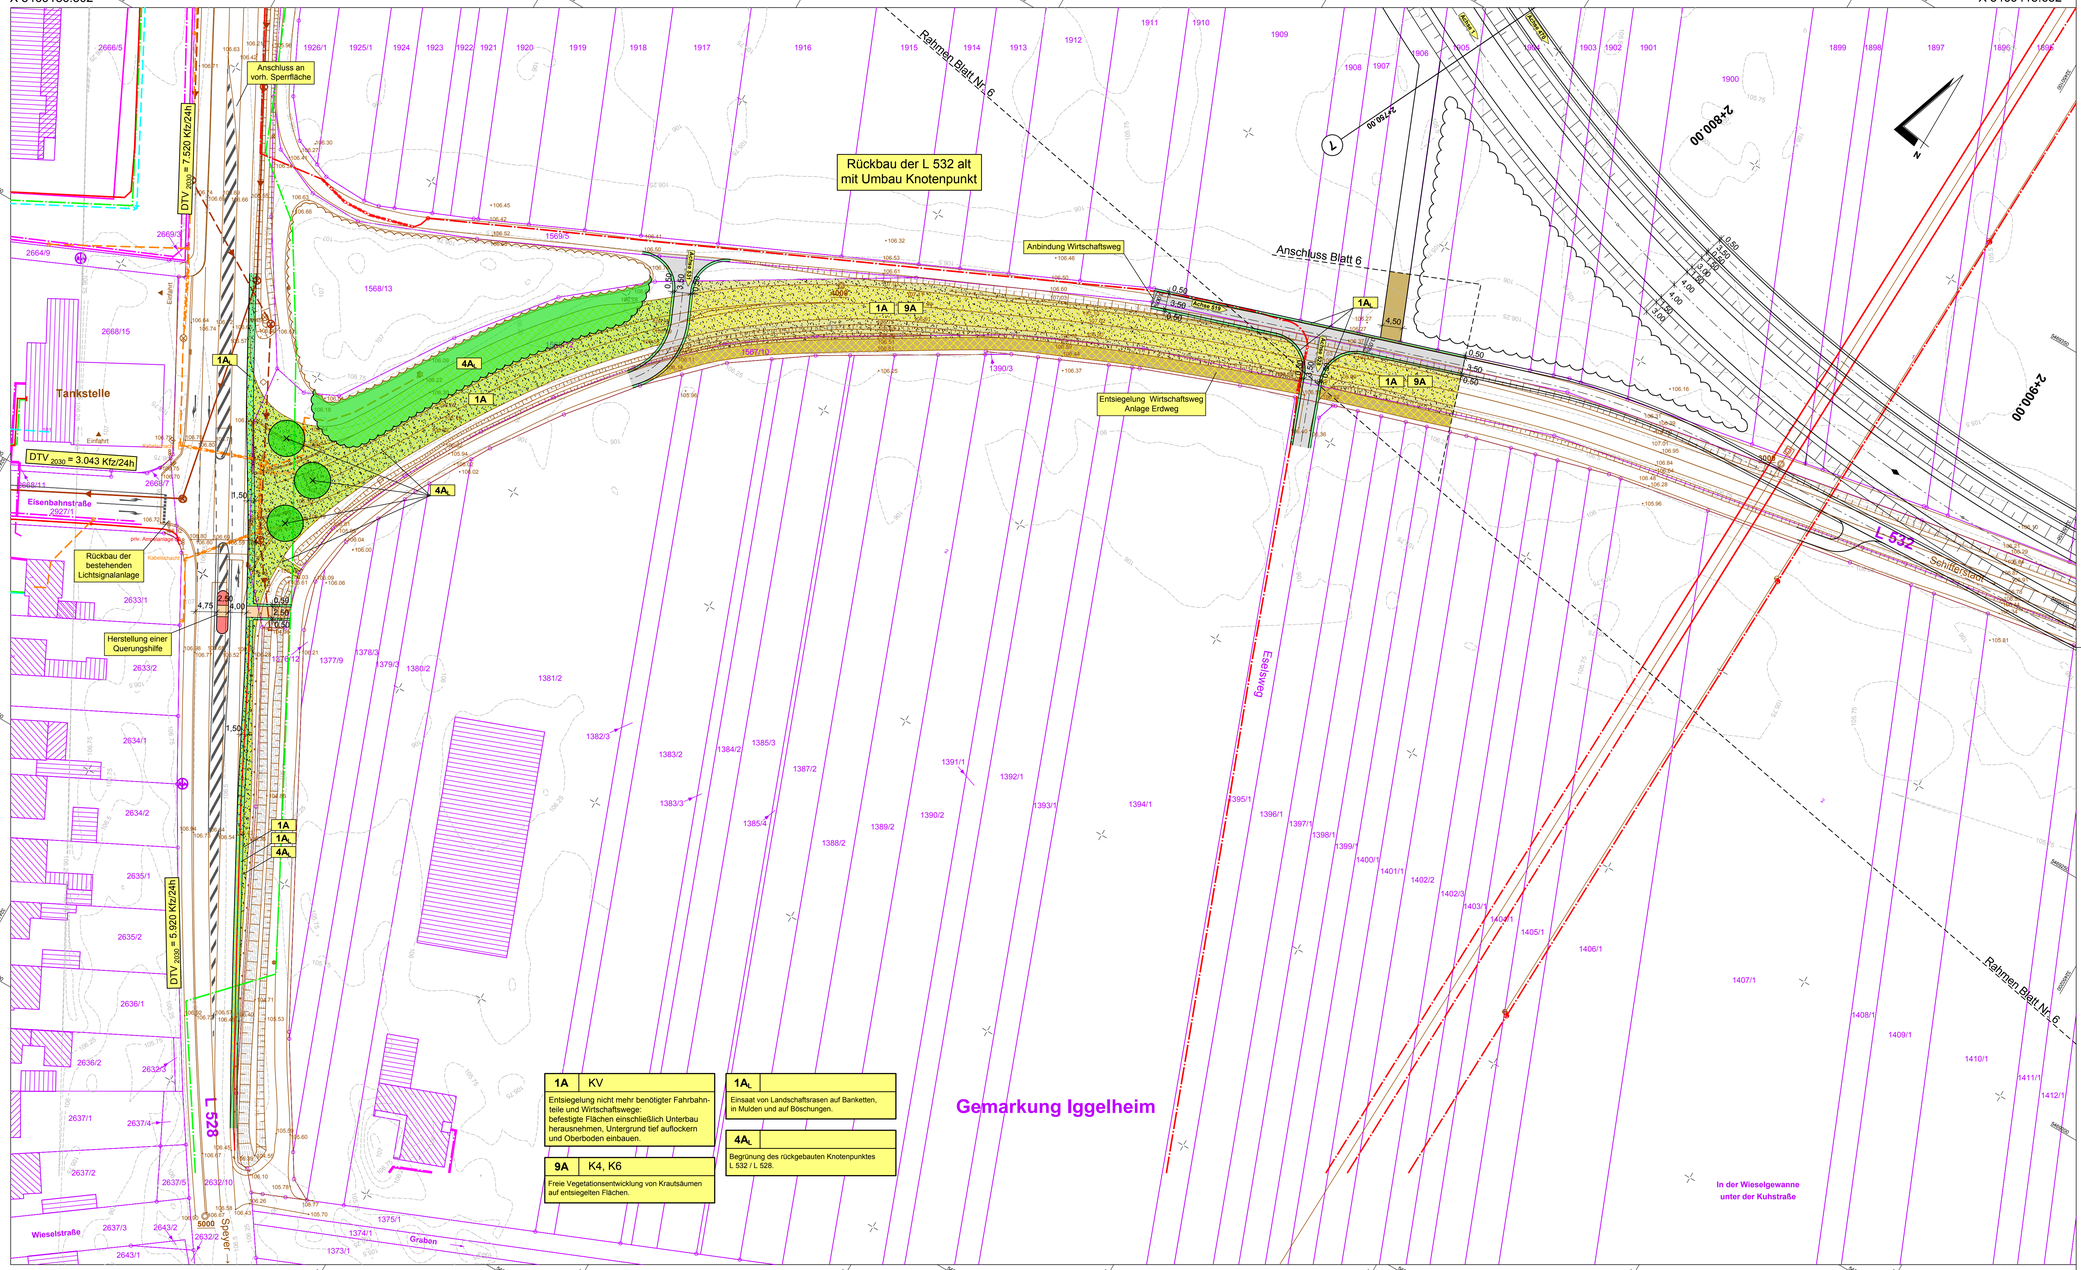

Zeichenerklärung

- Einschnittsböschung
- Entwässerungsmulde / Rinne
- Bankett
- Fahrbahn, Asphaltdecke
- Rinne / Regeneinlauf
- Bankett
- Dammböschung
- Fahrbahnquerneigung
- Schutzeinrichtung
- Verlust von Einzelbäumen/Gehölzen
- Retentionsfläche gemäß Berechnung Büro Hydrotec, Aachen
- Fahrbahnteiler, Pflasterdecke
- Gehweg
- Rad- / Geh- und Wirtschaftsweg, Asphaltdecke
- Rad- / Gehweg, Asphaltdecke
- Weg, Asphaltdecke
- Weg, Schotterdecke
- Erdweg
- Straßennebenflächen
- Rückbau Verkehrsflächen

Maßnahmen

- Pflanzung Hochstammbaum
- Pflanzung von Gehölzen
- Pflanzung von Feldhecke
- Entwicklung Extensivgrünland
- Einsaat Landschaftsrasen
- Grünfläche
- Sukzessionsfläche
- Entwicklung Feuchtwiese
- Überflutungsmulde
- Röhrichtpflanzung
- Schutz und Erhaltung von Einzelbäumen
- Schutzzaun zur Erhaltung von Biotopstrukturen

Maßnahmenkennung

1A_CEF

- Index
- Maßnahmentyp
- Maßnahmennummer

Erläuterung Maßnahmentyp

V	Vermeidungsmaßnahme
A	Ausgleichsmaßnahme
E	Ersatzmaßnahme
A_L	Landschaftsbildmaßnahme im Straßenseitenraum

Erläuterung Index

CEF	funktionserhaltene Maßnahme

Maßnahmen-nummer | Bezug zur laufenden Konfliktnummer

1E	KV, K4
Umwandlung von ...	

Erläuterung der Maßnahme

Nr.	Art der Änderung	Datum	Name
c			
b			
a			

1 2 3 4 5 6 7

MANNS Ingenieure GmbH
Beraten | Planen | Betreuen
Sodenstraße 14 | 56422 Wirges
Tel.: +49 26 02 93 53-0
Fax: +49 26 02 93 53-30
E-Mail: info.manns@gauff.com

Manns Ingenieure

Projekt-Nr.: 2612 - 0954		
0.80	Datum	Name
bearbeitet:	März 2020	Müller
gezeichnet:	März 2020	Pauls
geprüft:	Mai 2020	Müller

Landesbetrieb Mobilität Speyer
St.Guido-Straße 17
67346 Speyer
Tel.: 06232/626-0
Fax: 06232/626-1102

LBM

	Datum	Name
bearbeitet:		
gezeichnet:		
geprüft:	09.11.2020	Schmidt

FESTSTELLUNGSENTWURF

Straßenbauverwaltung: RheinlandPfalz

Unterlage: 9.2 Blatt-Nr.: 7

Lageplan landschaftspflegerischer Maßnahmen

PROJIS-Nr.: SAP-Nr.: A.33-08-0039.01 Maßstab: 1 : 500

L 532 Ortsumgehung Böhl - Iggelheim

aufgestellt:
Speyer, den ...11.11.2020...

gez. .....Martin Schafft.....
(Ltd. Baudirektor)

Stand: 11.11.2020

05-LP_MA-07-200207-054.dwg