


L 532 neu

Achse 1

Bau-km 0+100,00 bis Bau-km 3+059,42

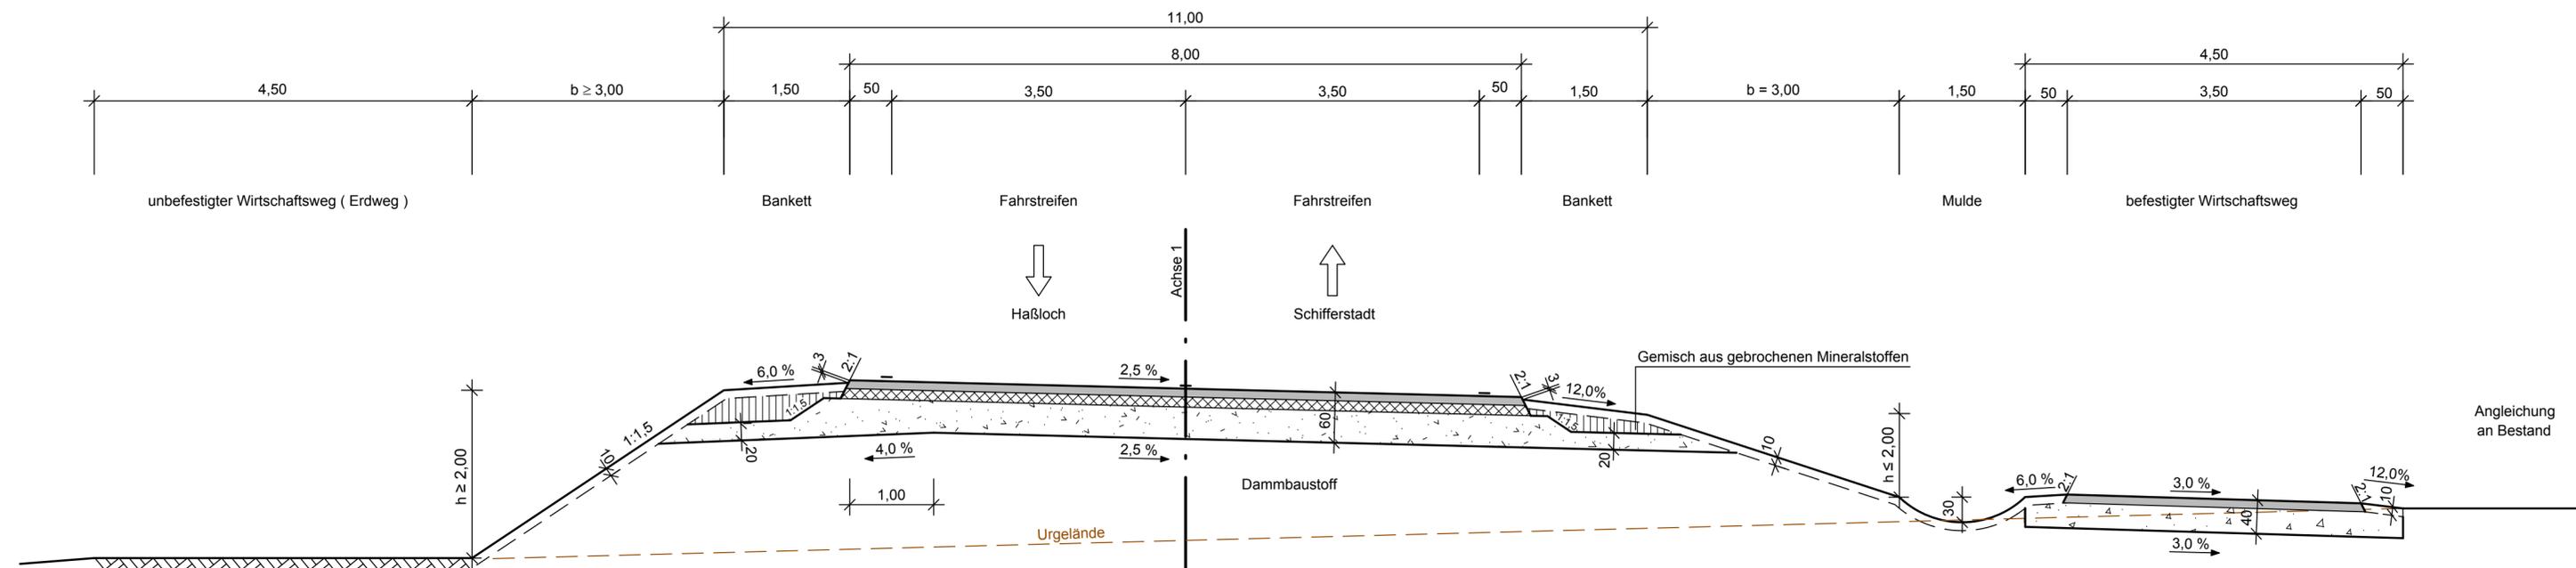

(Gelände falls erforderlich planieren und walzen)

Ausbildung der Damm- und Einschnittböschung		
Böschungshöhe h	$h \geq 2,00$ m	$h < 2,00$ m
Regelböschung	1 : 1,5	$b = 3,00$ m

FAHRBAHNAUFBAU NACH

RS TO 12 TAFEL 1, ZEILE 1, BELASTUNGSKLASSE Bk3,2

- 10 cm ASPHALTDECKE
- 12 cm ASPHALTTRAGSCHICHT
- 38 cm FROSTSCHUTZSCHICHT
- 60 cm FROSTSICHERER OBERBAU

WIRTSCHAFTSWEGAUFBAU NACH

RLW, ZTV-LW 99/01

- 10 cm ASPHALTTRAGDECKSCHICHT
- 30 cm FROSTSCHUTZSCHICHT
- 40 cm FROSTSICHERER OBERBAU

c			
b			
a			
Nr.	Art der Änderung	Datum	Name

1	2	3	4	5	6	7	8
---	---	---	---	---	---	---	---

MANN Ingeniure GmbH
Beraten | Planen | Betreuen

Südstraße 14 | 56422 Wirges
Tel.: +49 26 02 93 63-0
Fax: +49 26 02 93 63-30
E-Mail: info.manns@gaufl.com

Manns Ingeniure

Projekt-Nr.: 2612 - 0954

0,29	Datum	Name
bearbeitet:	Jan. 2020	Meurer
gezeichnet:	Jan. 2020	Wertz
geprüft:	Mai 2020	Meurer

LBM

Landesbetrieb Mobilität
Speyer
St.Guido-Straße 17
67346 Speyer
Tel.: 06232/626-0
Fax: 06232/626-1102

	Datum	Name
bearbeitet:		
gezeichnet:		
geprüft:	09.11.2020	Mayer

FESTSTELLUNGSENTWURF

Straßenbauverwaltung: Rheinland-Pfalz	Unterlage: 14 Blatt-Nr.: 1
PROJIS-Nr.:	SAP-Nr.: A.33-08-0039.01
Straßenquerschnitt Achse 1, L 532 neu	
Maßstab: 1 : 50	


L 532 Ortsumgebung Böhl - Iggelheim

aufgestellt:
Speyer, den ...11.11.2020...

gez. Martin Schafft
(Ltd. Baudirektor)

L 532 alt Anbindung Haßlocher Straße

Achse 2

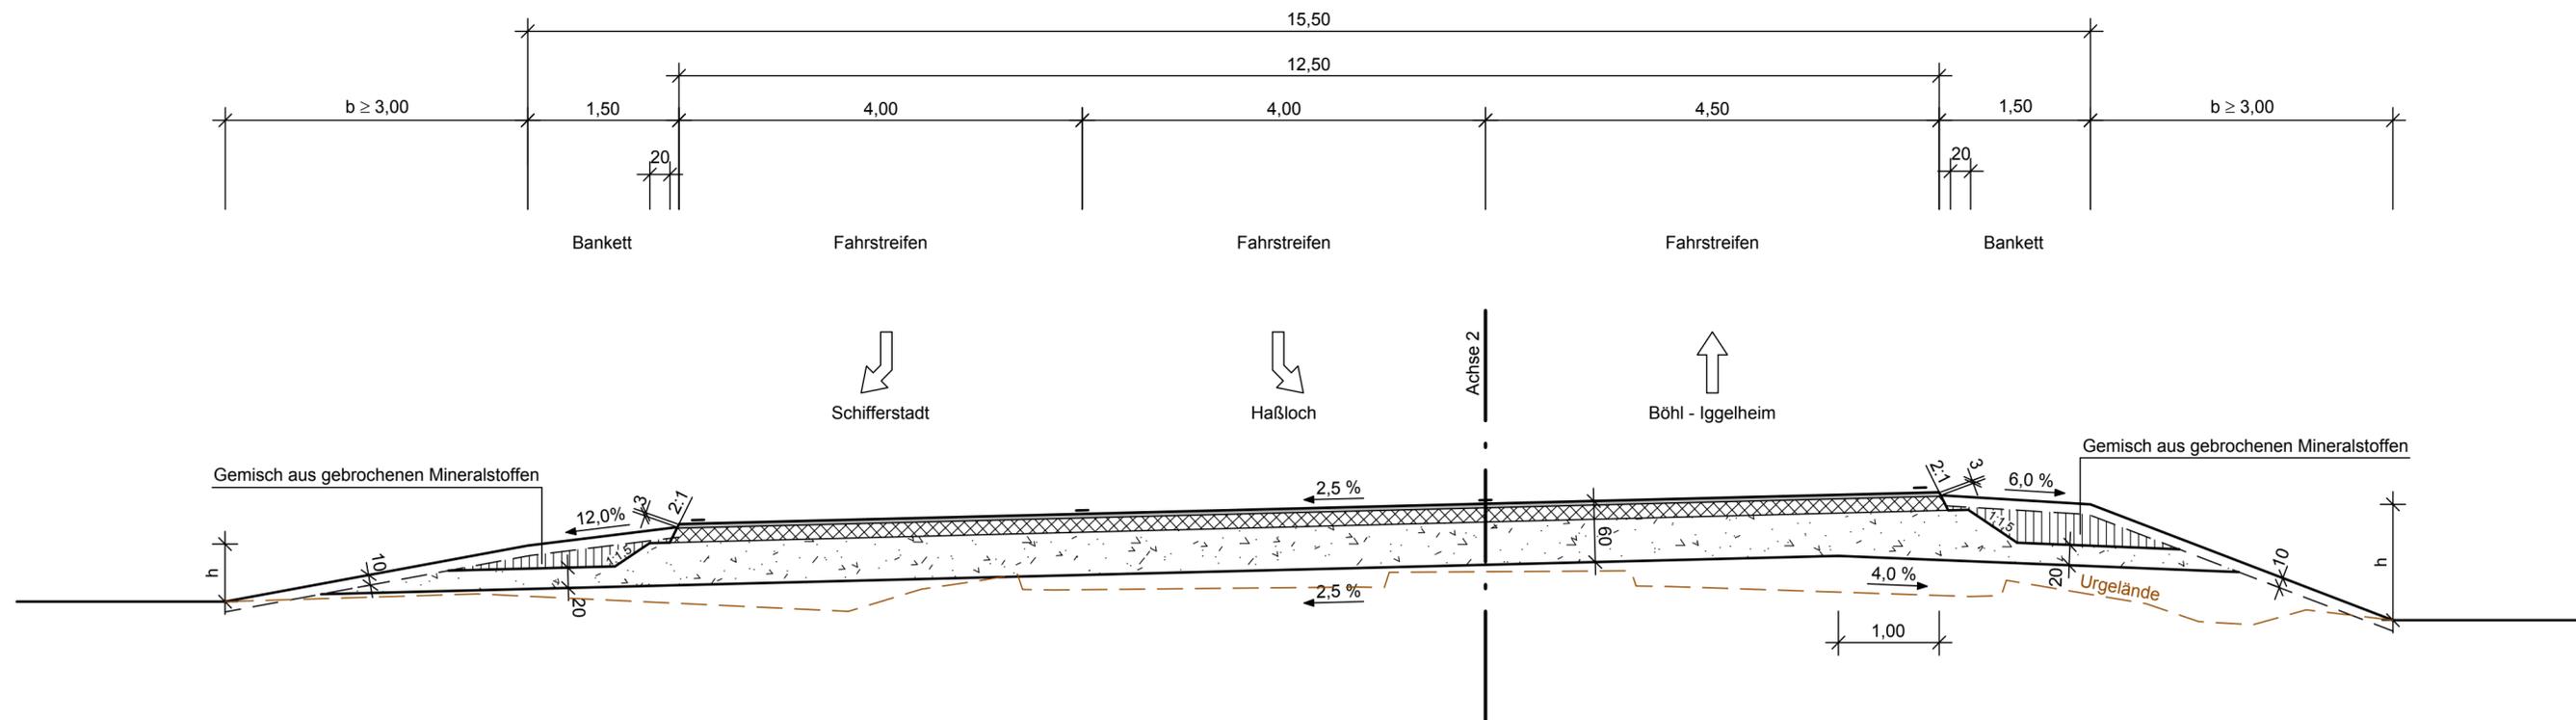

Ausbildung der Damm- und Einschnittsböschung		
h < 2,00 m	h ≥ 2,00 m	Böschungshöhe h
b = 3,00 m	1 : 1,5	Regelböschung

**FAHRBAHNAUFBAU
NACH
RSTO 12 TAFEL 1, ZEILE 1, BELASTUNGSKLASSE Bk1,0**

- 4 cm ASPHALTDECKSCHICHT
- 14 cm ASPHALTTRAGSCHICHT
- 42 cm FROSTSCHUTZSCHICHT
- 60 cm FROSTSICHERER OBERBAU

c			
b			
a			
Nr.	Art der Änderung	Datum	Name



MANN Ingenieure GmbH Beraten Planen Betreuen Südstraße 14 56422 Wirges Tel.: +49 26 02 93 63-0 Fax: +49 26 02 93 63-30 E-Mail: info.manns@gauff.com	Projekt-Nr.: 2612 - 0954	
	bearbeitet:	Jan. 2020 Meurer
	gezeichnet:	Jan. 2020 Werz
	geprüft:	Mai 2020 Meurer

Landesbetrieb Mobilität Speyer St. Guido-Straße 17 67346 Speyer Tel.: 06232/626-0 Fax: 06232/626-1102		
	bearbeitet:	
	gezeichnet:	
	geprüft:	09.11.2020 Mayer

FESTSTELLUNGSENTWURF

Straßenbauverwaltung:	Unterlage: 14 Blatt-Nr.: 2
	Straßenquerschnitt Achse 2, Haßlocher Straße
PROJIS-Nr.:	SAP-Nr.: A.33-08-0039.01 Maßstab: 1 : 50

**L 532
Ortsumgehung
Böhl - Iggelheim**


aufgestellt:
Speyer, den11.11.2020.....

gez. Martin Schafft
(Ltd. Baudirektor)

Kreisverkehrsplatz L 532 neu / L 528 / Iggelheimerstraße

Außenring

Achse 10

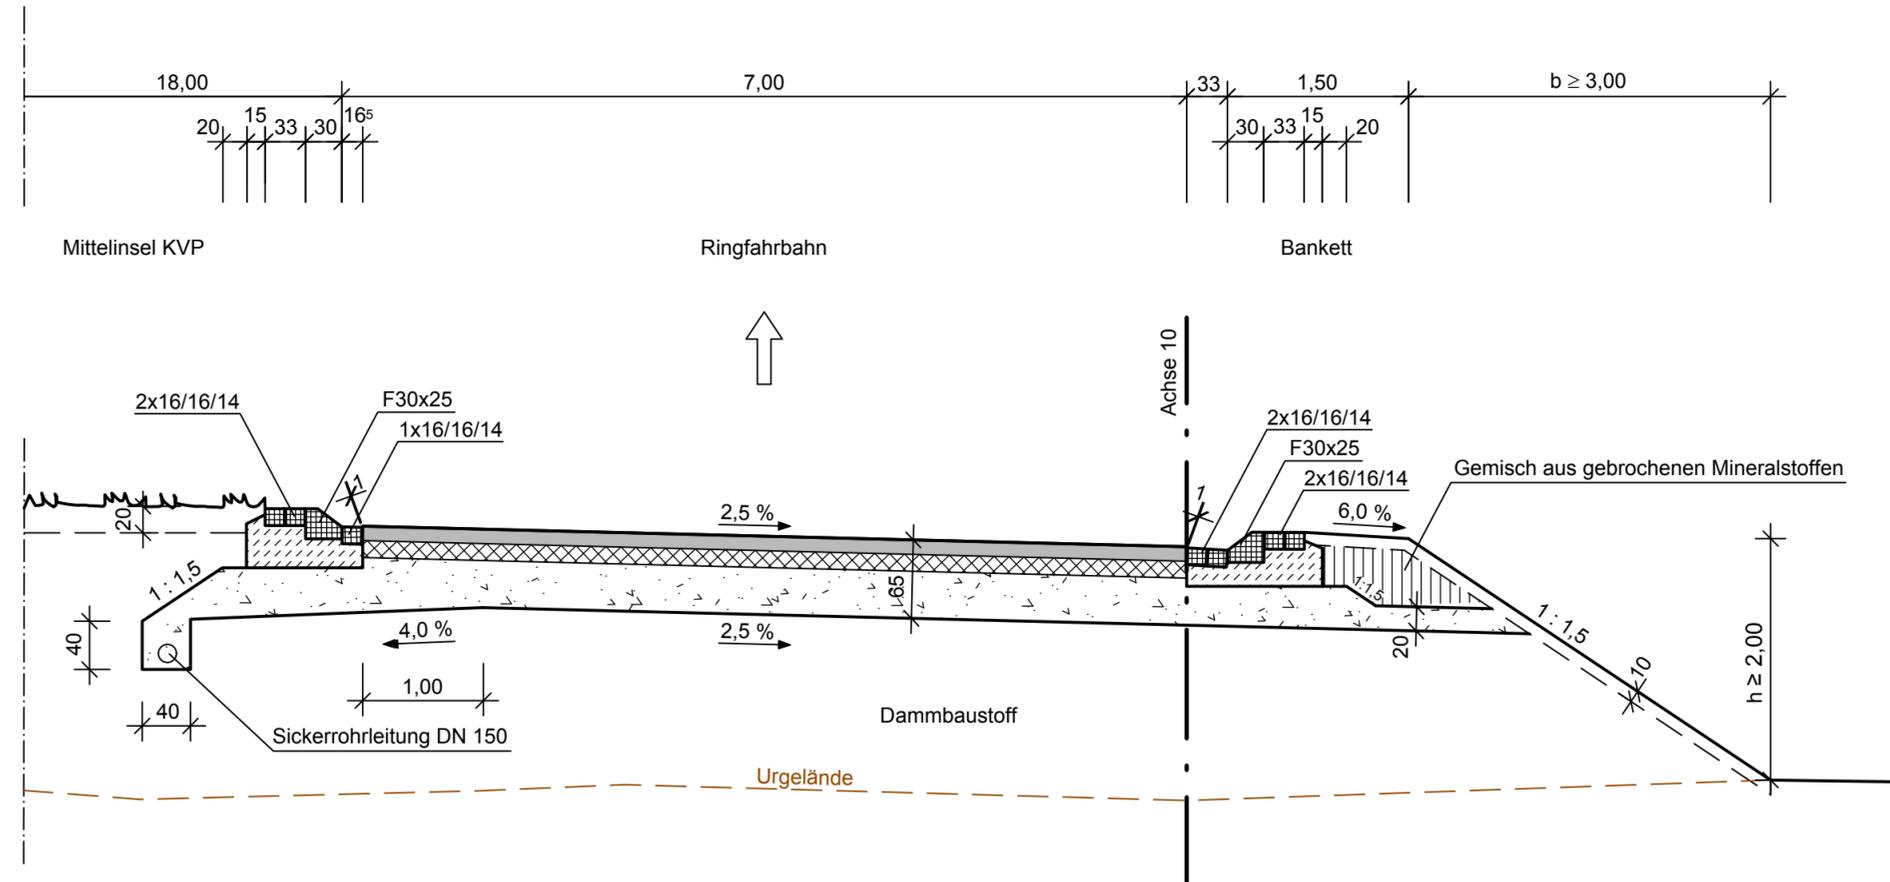

FAHRBAHNAUFBAU NACH

RSTO 12 TAFEL 1, ZEILE 1, BELASTUNGSKLASSE Bk10

12 cm	ASPHALTDECKE
14 cm	ASPHALTTRAGSCHICHT
39 cm	FROTSCHUTZSCHICHT
65 cm	FROTSICHERER OBERBAU

Ausbildung der Damm- und Einschnittsböschung

Böschungshöhe h	h ≥ 2,00 m	h < 2,00 m
Regelböschung	1 : 1,5	b = 3,00 m


c			
b			
a			
Nr.	Art der Änderung	Datum	Name

1	2	3	4	5	6	7	8
---	---	---	---	---	---	---	---

MANNs Ingenieure GmbH Beraten Planen Betreuen Südstraße 14 56422 Wirges Tel.: +49 26 02 93 63-0 Fax: +49 26 02 93 63-30 E-Mail: info.manns@gauff.com	Projekt-Nr.: 2612 - 0954		
	0,18	Datum	Name
	bearbeitet:	Jan. 2020	Meurer
	gezeichnet:	Jan. 2020	Werz
	geprüft:	Mai 2020	Meurer

 Landesbetrieb Mobilität Speyer St.Guido-Straße 17 67346 Speyer Tel.: 06232/626-0 Fax: 06232/626-1102	Datum		Name	
	bearbeitet:			
	gezeichnet:			
	geprüft:	09.11.2020		Mayer

FESTSTELLUNGSENTWURF


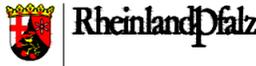
Straßenbauverwaltung:		Unterlage: 14	Blatt-Nr.: 3
		Straßenquerschnitt	
		Achse 10, Kreisverkehrsplatz	
PROJIS-Nr.:	SAP-Nr.: A.33-08-0039.01	Maßstab: 1 : 50	

L 532
Ortsumgebung
Böhl - Iggelheim

aufgestellt:
 Speyer, den 11.11.2020

gez. Martin Schafft
 (Ltd. Baudirektor)

L 532 neu Zufahrt Kreisverkehr West Achse 1

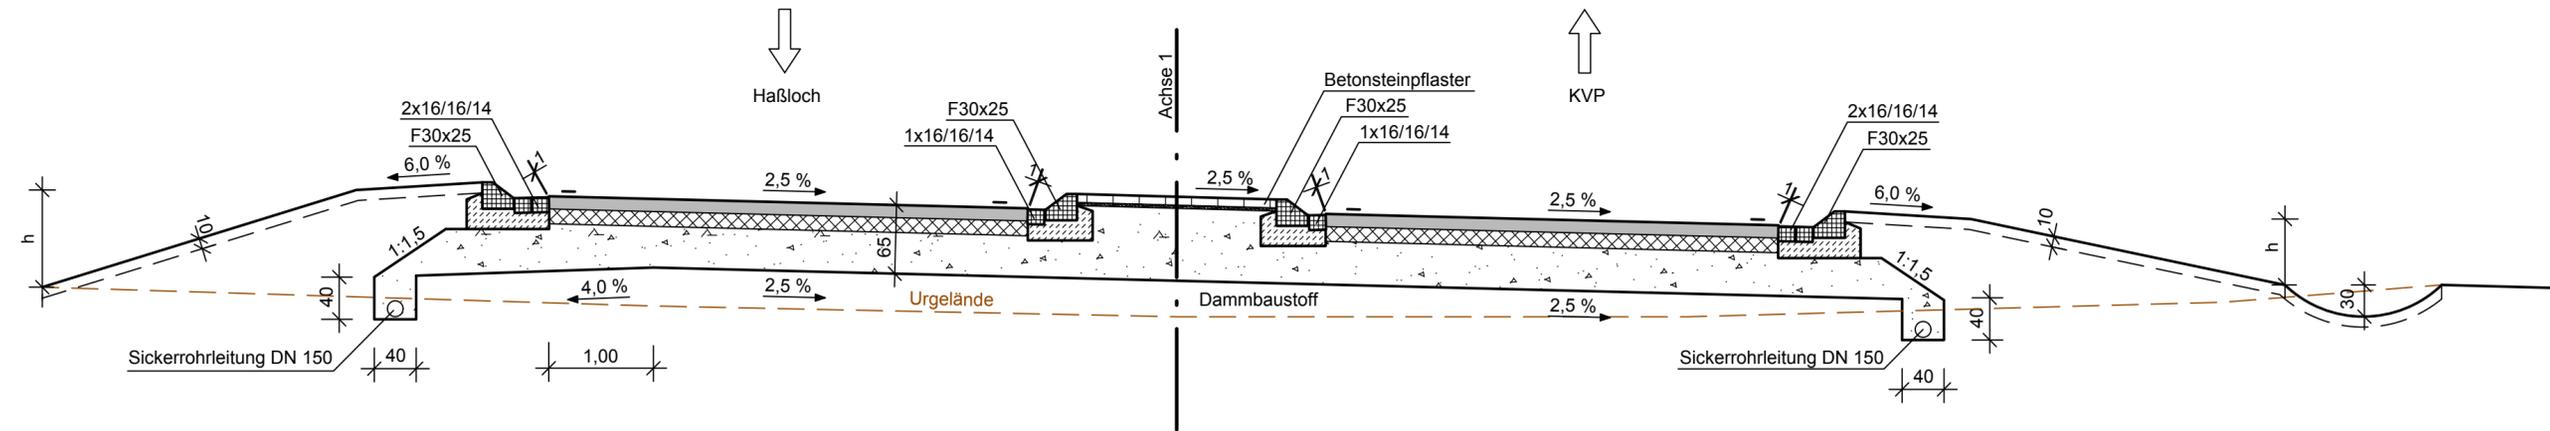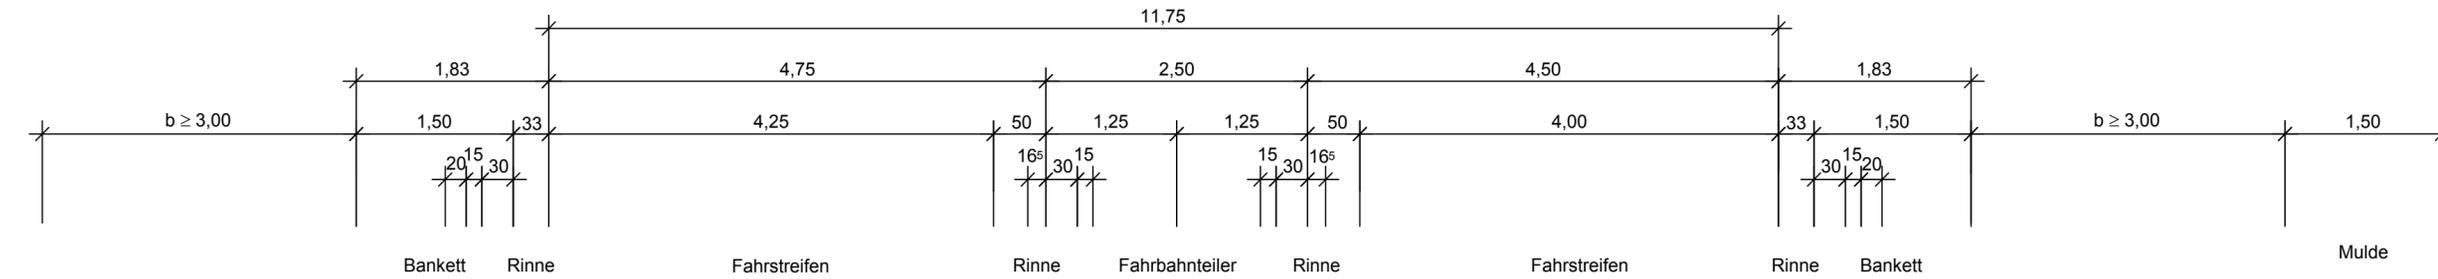

FAHRBAHNAUFBAU NACH RSTO 12 TAFEL 1, ZEILE 1, BELASTUNGSKLASSE Bk10

12 cm	ASPHALTDECKE
14 cm	ASPHALTTRAGSCHICHT
39 cm	FROSTSCHUTZSCHICHT
65 cm	FROSTSICHERER OBERBAU

Ausbildung der Damm- und Einschnittsböschung		
Böschungshöhe h	$h \geq 2,00$ m	$h < 2,00$ m
Regelböschung	1 : 1,5	b = 3,00 m

c			
b			
a			
Nr.	Art der Änderung	Datum	Name

1	2	3	4	5	6	7	8
---	---	---	---	---	---	---	---

MANN Ingenieure GmbH Beraten Planen Betreuen Südstraße 14 56422 Wirges Tel.: +49 26 02 93 63-0 Fax: +49 26 02 93 63-30 E-Mail: info.manns@gauff.com		Projekt-Nr.: 2612 - 0954	
		Datum	Name
		bearbeitet:	Jan. 2020 Meurer
		gezeichnet:	Jan. 2020 Werz
geprüft:		Mai 2020	Meurer

	Landesbetrieb Mobilität Speyer St.Guido-Straße 17 67346 Speyer Tel.: 06232/626-0 Fax: 06232/626-1102	Datum	Name
		bearbeitet:	
		gezeichnet:	
		geprüft:	09.11.2020 Mayer



FESTSTELLUNGSENTWURF

Straßenbauverwaltung: 	Unterlage: 14 Blatt-Nr.: 4 Straßenquerschnitt Achse 1, Zufahrt Kreisverkehr West
PROJIS-Nr.:	SAP-Nr.: A.33-08-0039.01
Maßstab: 1 : 50	

L 532 Ortsumgehung Böhl - Iggelheim

aufgestellt: Speyer, den ...11.11.2020...	
gez. <u>Martin Schafft</u> (Ltd. Baudirektor)	

L 532 neu Zufahrt Kreisverkehr Ost Achse 1

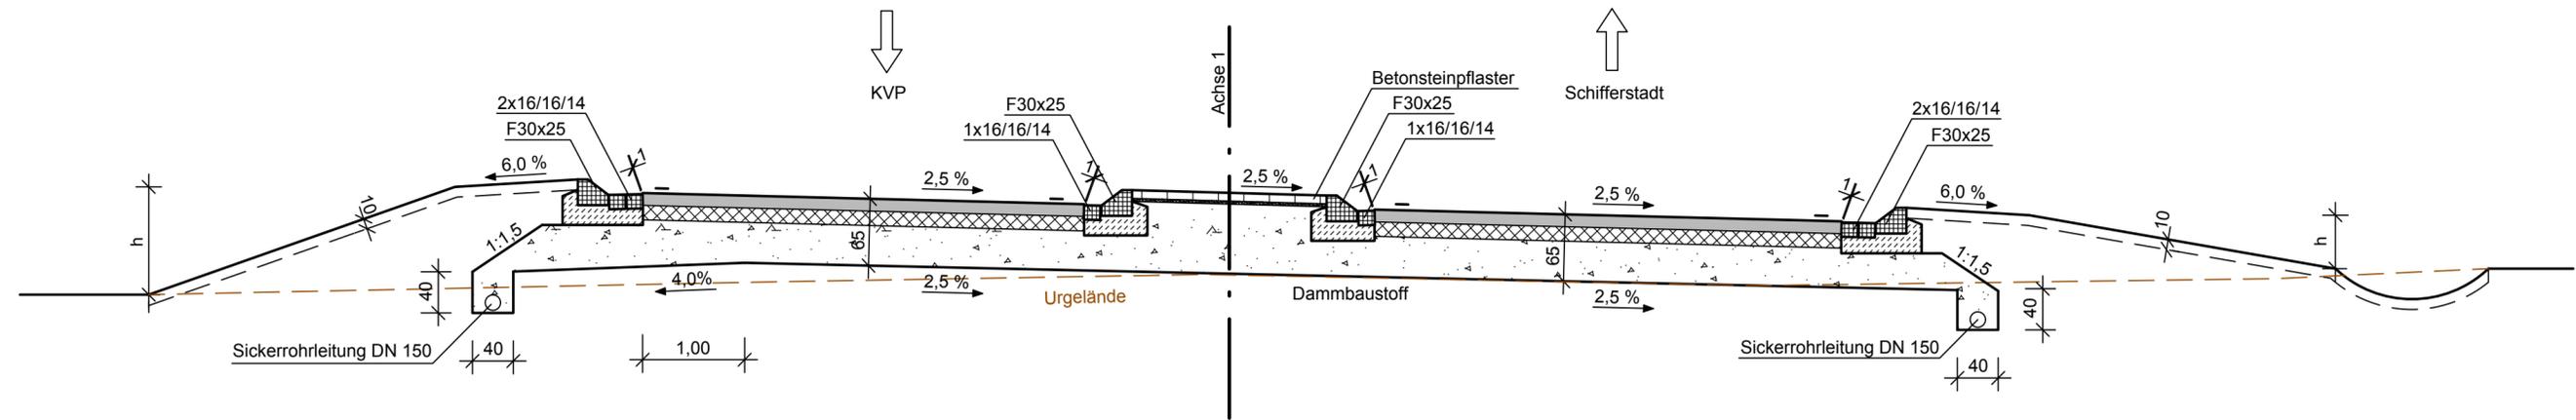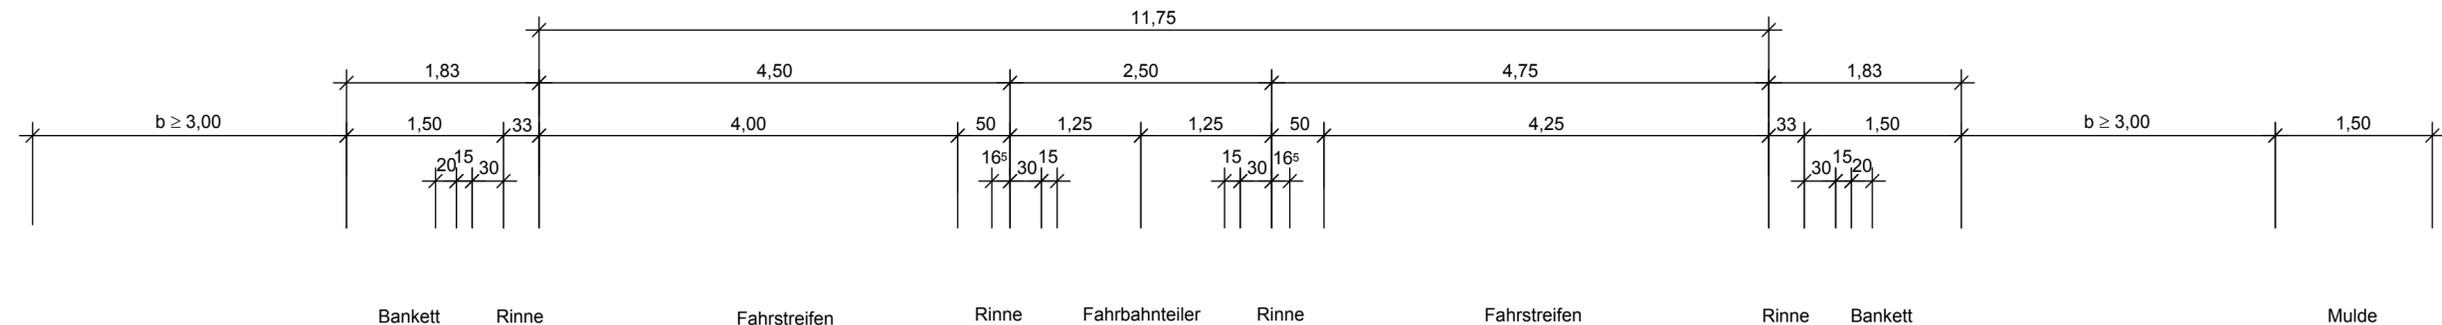

FAHRBAHNAUFBAU NACH RSTO 12 TAFEL 1, ZEILE 1, BELASTUNGSKLASSE Bk10

- 12 cm ASPHALTDECKE
- 14 cm ASPHALTTRAGSCHICHT
- 39 cm FROSTSCHUTZSCHICHT
- 65 cm FROSTSICHERER OBERBAU

Ausbildung der Damm- und Einschnittsböschung		
Böschungshöhe h	h ≥ 2,00 m	h < 2,00 m
Regelböschung	1 : 1,5	b = 3,00 m

c			
b			
a			
Nr.	Art der Änderung	Datum	Name

1	2	3	4	5	6	7	8
---	---	---	---	---	---	---	---

MANN Ingenieure GmbH
Beraten | Planen | Betreuen

Südstraße 14 | 56422 Wirges
Tel.: +49 26 02 93 63-0
Fax: +49 26 02 93 63-30
E-Mail: info.manns@gauff.com

Manns Ingenieure

Projekt-Nr.: 2612 - 0954

	Datum	Name
bearbeitet:	Jan. 2020	Meurer
gezeichnet:	Jan. 2020	Weiz
geprüft:	Mai 2020	Meurer

LBM Landesbetrieb Mobilität
Speyer
St. Guido-Straße 17
67346 Speyer
Tel.: 06232/626-0
Fax: 06232/626-1102

	Datum	Name
bearbeitet:		
gezeichnet:		
geprüft:	09.11.2020	Mayer

FESTSTELLUNGSENTWURF



Straßenbauverwaltung:		Unterlage: 14	Blatt-Nr.: 5
		Straßenquerschnitt Achse 1, Zufahrt Kreisverkehr Ost	
PROJIS-Nr.:	SAP-Nr.: A.33-08-0039.01	Maßstab: 1 : 50	

L 532 Ortsumgehung Böhl - Iggelheim

aufgestellt:
Speyer, den ...11.11.2020...

gez. Martin Schafft
(Ltd. Baudirektor)

L 528 Zufahrt Kreisverkehr Nord Achse 6

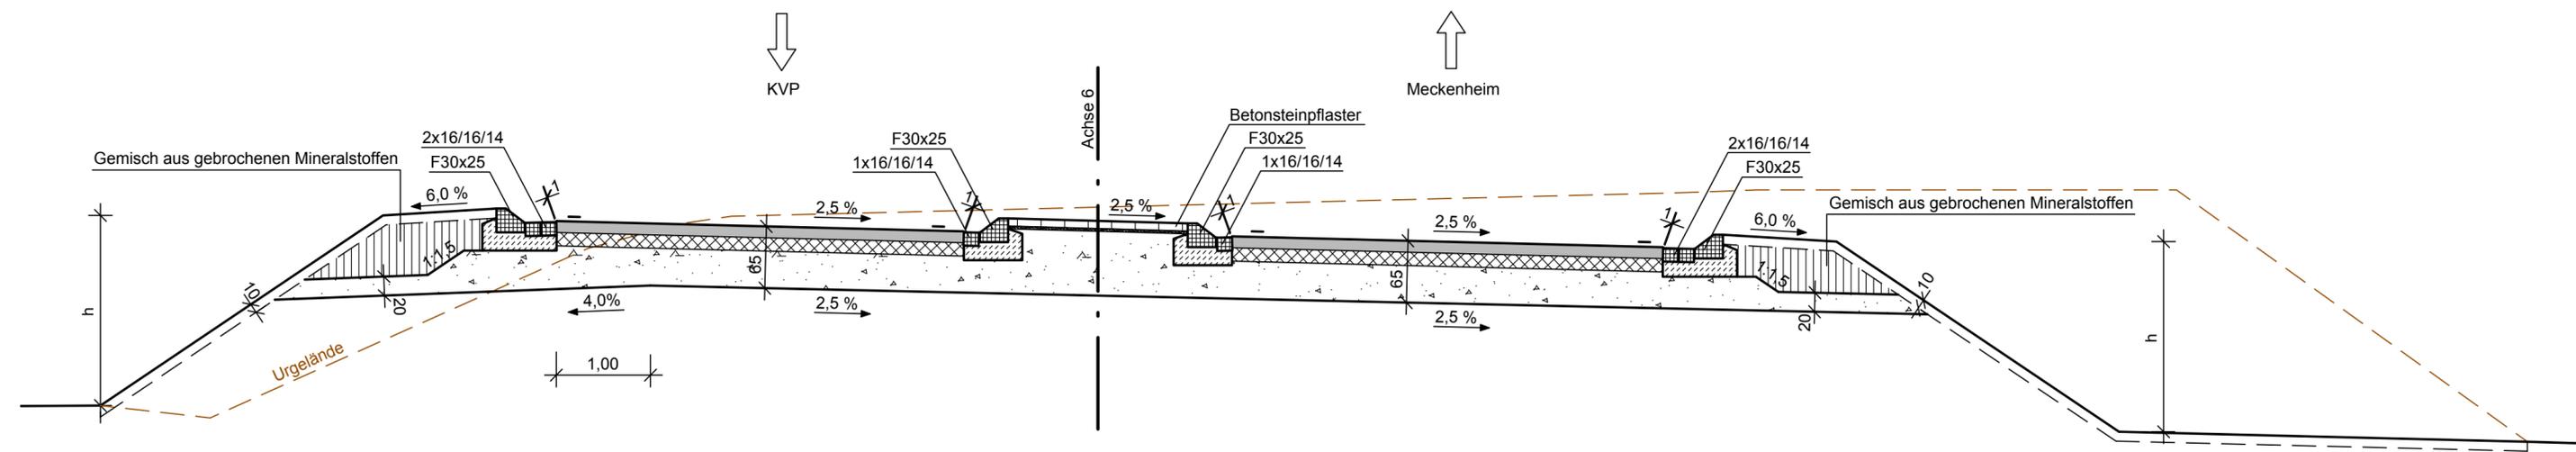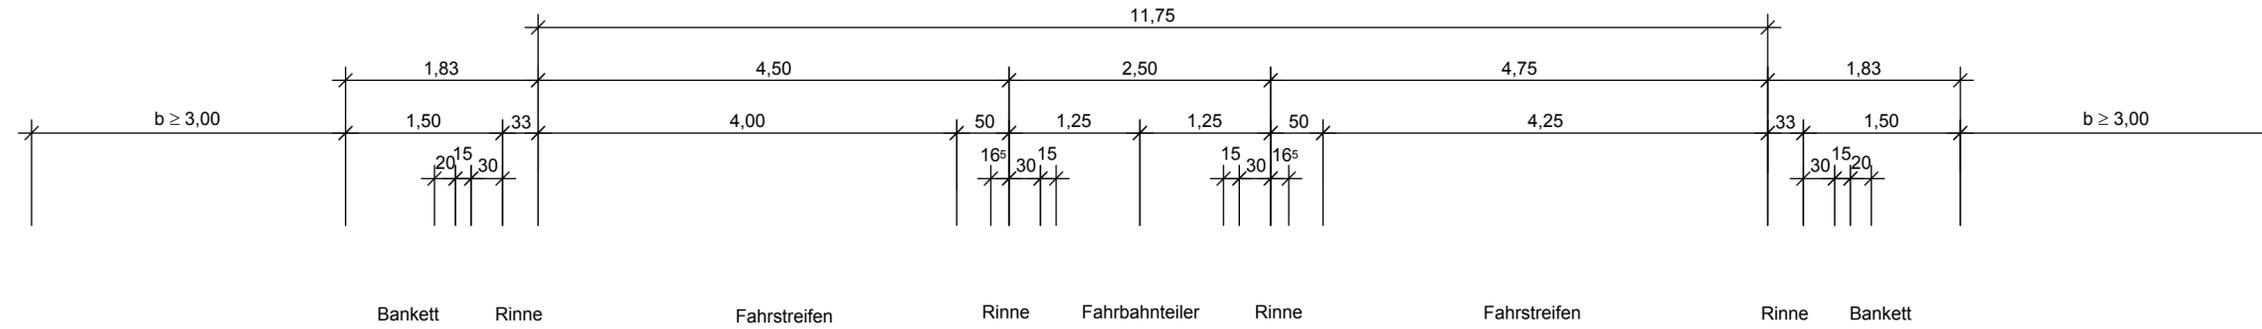

FAHRBAHNAUFBAU NACH

RSTO 12 TAFEL 1, ZEILE 1, BELASTUNGSKLASSE Bk10

- 12 cm ASPHALTDECKE
- 14 cm ASPHALTTRAGSCHICHT
- 39 cm FROSTSCHUTZSCHICHT
- 65 cm FROSTSICHERER OBERBAU

Ausbildung der Damm- und Einschnittsböschung		
Böschungshöhe h	h ≥ 2,00 m	h < 2,00 m
Regelböschung	1 : 1,5	b = 3,00 m

c			
b			
a			
Nr.	Art der Änderung	Datum	Name

1	2	3	4	5	6	7	8
---	---	---	---	---	---	---	---

MANN Ingenieure GmbH Beraten Planen Betreuen Südstraße 14 56422 Wirges Tel.: +49 26 02 93 63-0 Fax: +49 26 02 93 63-30 E-Mail: info.manns@gauff.com		Projekt-Nr.: 2612 - 0954	
		Datum	Name
		bearbeitet:	Jan. 2020 Meurer
		gezeichnet:	Jan. 2020 Weiz
geprüft:		Mai 2020 Meurer	

	Landesbetrieb Mobilität Speyer St. Guido-Straße 17 67346 Speyer Tel.: 06232/626-0 Fax: 06232/626-1102	Datum	Name
		bearbeitet:	
		gezeichnet:	
		geprüft:	09.11.2020 Mayer

FESTSTELLUNGSENTWURF

Straßenbauverwaltung:	Unterlage: 14 Blatt-Nr.: 6
	Straßenquerschnitt Achse 6, Zufahrt Kreisverkehr Nord
PROJIS-Nr.:	SAP-Nr.: A.33-08-0039.01
	Maßstab: 1 : 50



L 532 Ortsumgebung Böhl - Iggelheim

aufgestellt: Speyer, den ...11.11.2020...	
gez. <u>Martin Schafft</u> (Ltd. Baudirektor)	

L 528

Zufahrt Kreisverkehr Süd

Achse 7

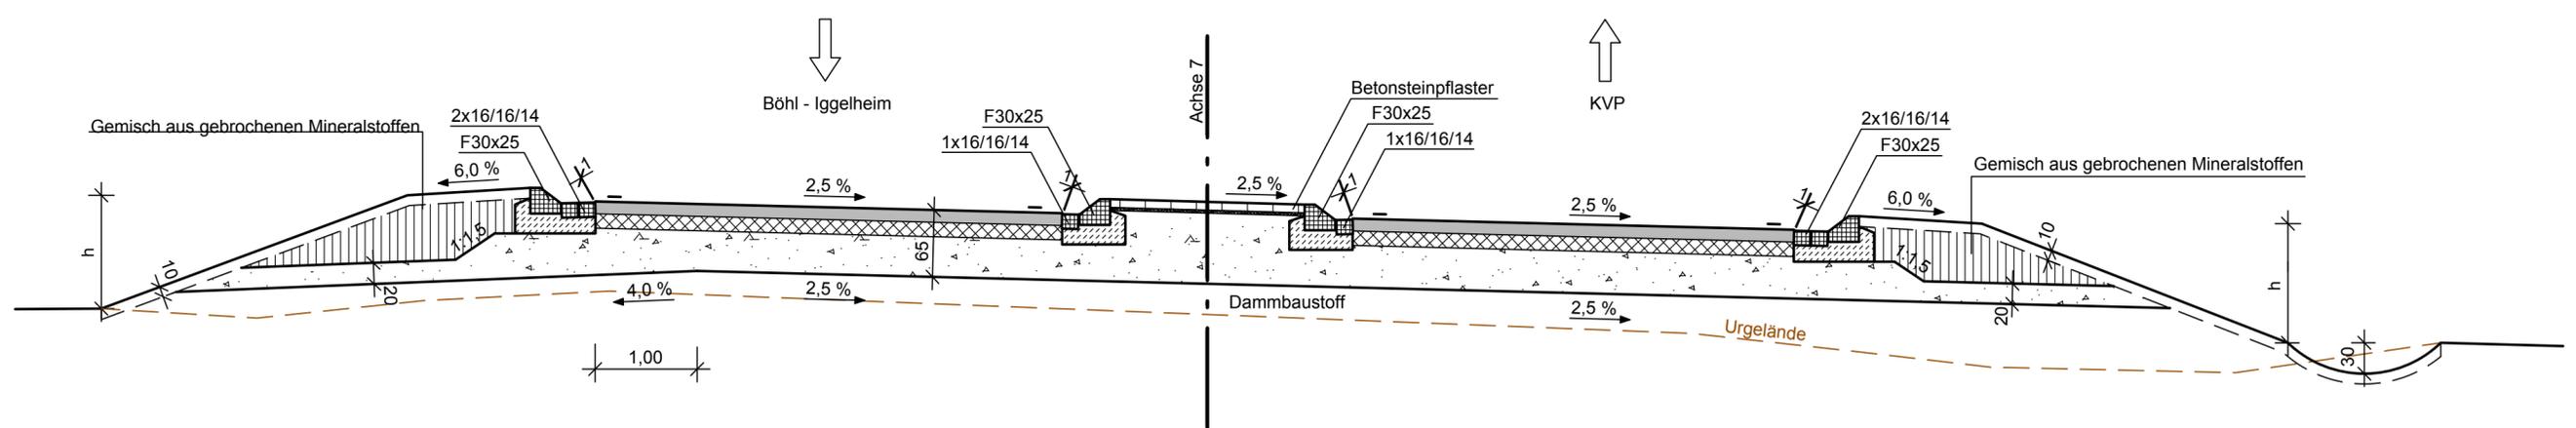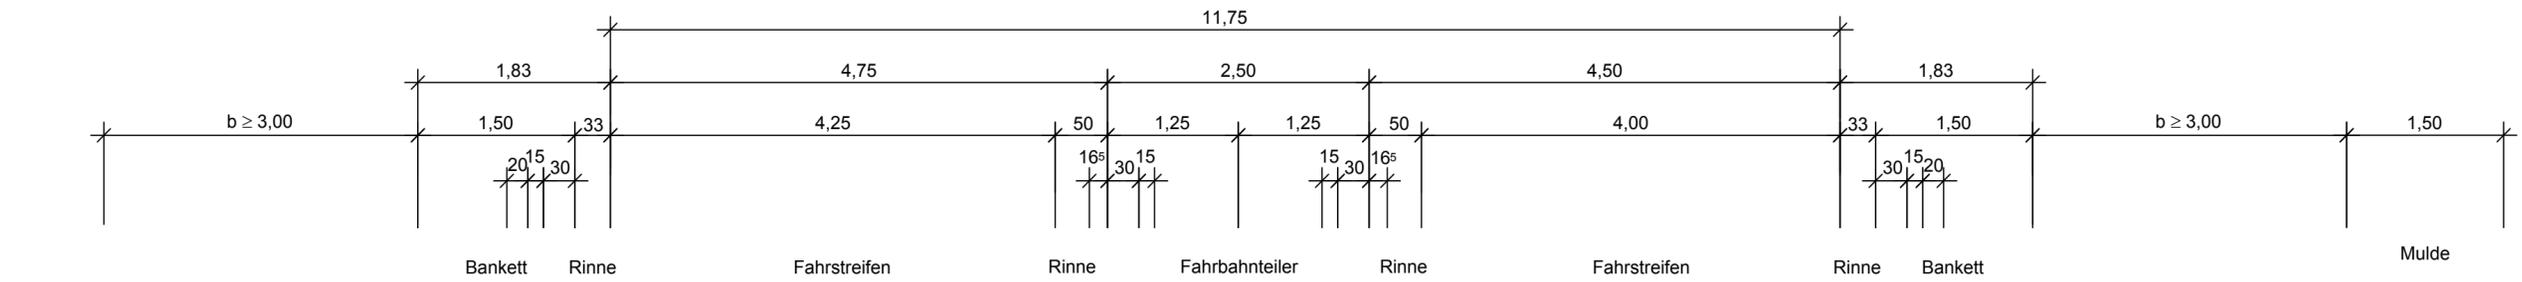

FAHRBAHNAUFBAU NACH

RSTO 12 TAFEL 1, ZEILE 1, BELASTUNGSKLASSE Bk10

- 12 cm ASPHALTDECKE
- 14 cm ASPHALTTRAGSCHICHT
- 39 cm FROSTSCHUTZSCHICHT
- 65 cm FROSTSICHERER OBERBAU

Ausbildung der Damm- und Einschnittsböschung		
Böschungshöhe h	h ≥ 2,00 m	h < 2,00 m
Regelböschung	1 : 1,5	b = 3,00 m

c			
b			
a			
Nr.	Art der Änderung	Datum	Name

1	2	3	4	5	6	7	8
---	---	---	---	---	---	---	---

MANN Ingenieure GmbH Beraten Planen Betreuen Südstraße 14 56422 Wirges Tel.: +49 26 02 93 63-0 Fax: +49 26 02 93 63-30 E-Mail: info.manns@gauff.com		Projekt-Nr.: 2612 - 0954	
		Datum	Name
		bearbeitet:	Jan. 2020 Meurer
		gezeichnet:	Jan. 2020 Werz
geprüft:		Mai 2020	Meurer

	Landesbetrieb Mobilität Speyer St. Guido-Straße 17 67346 Speyer Tel.: 06232/626-0 Fax: 06232/626-1102	Datum	Name
		bearbeitet:	
		gezeichnet:	
		geprüft:	09.11.2020 Mayer

FESTSTELLUNGSENTWURF


Straßenbauverwaltung:		Unterlage: 14	Blatt-Nr.: 7
		Straßenquerschnitt Achse 7, Zufahrt Kreisverkehr Süd	
PROJIS-Nr.:	SAP-Nr.: A.33-08-0039.01	Maßstab: 1 : 50	

L 532 Ortsumgebung Böhl - Iggelheim

aufgestellt:
Speyer, den ...11.11.2020...

gez. Martin Schafft
(Ltd. Baudirektor)

Iggelheimer Straße Zufahrt Kreisverkehr Achse 5

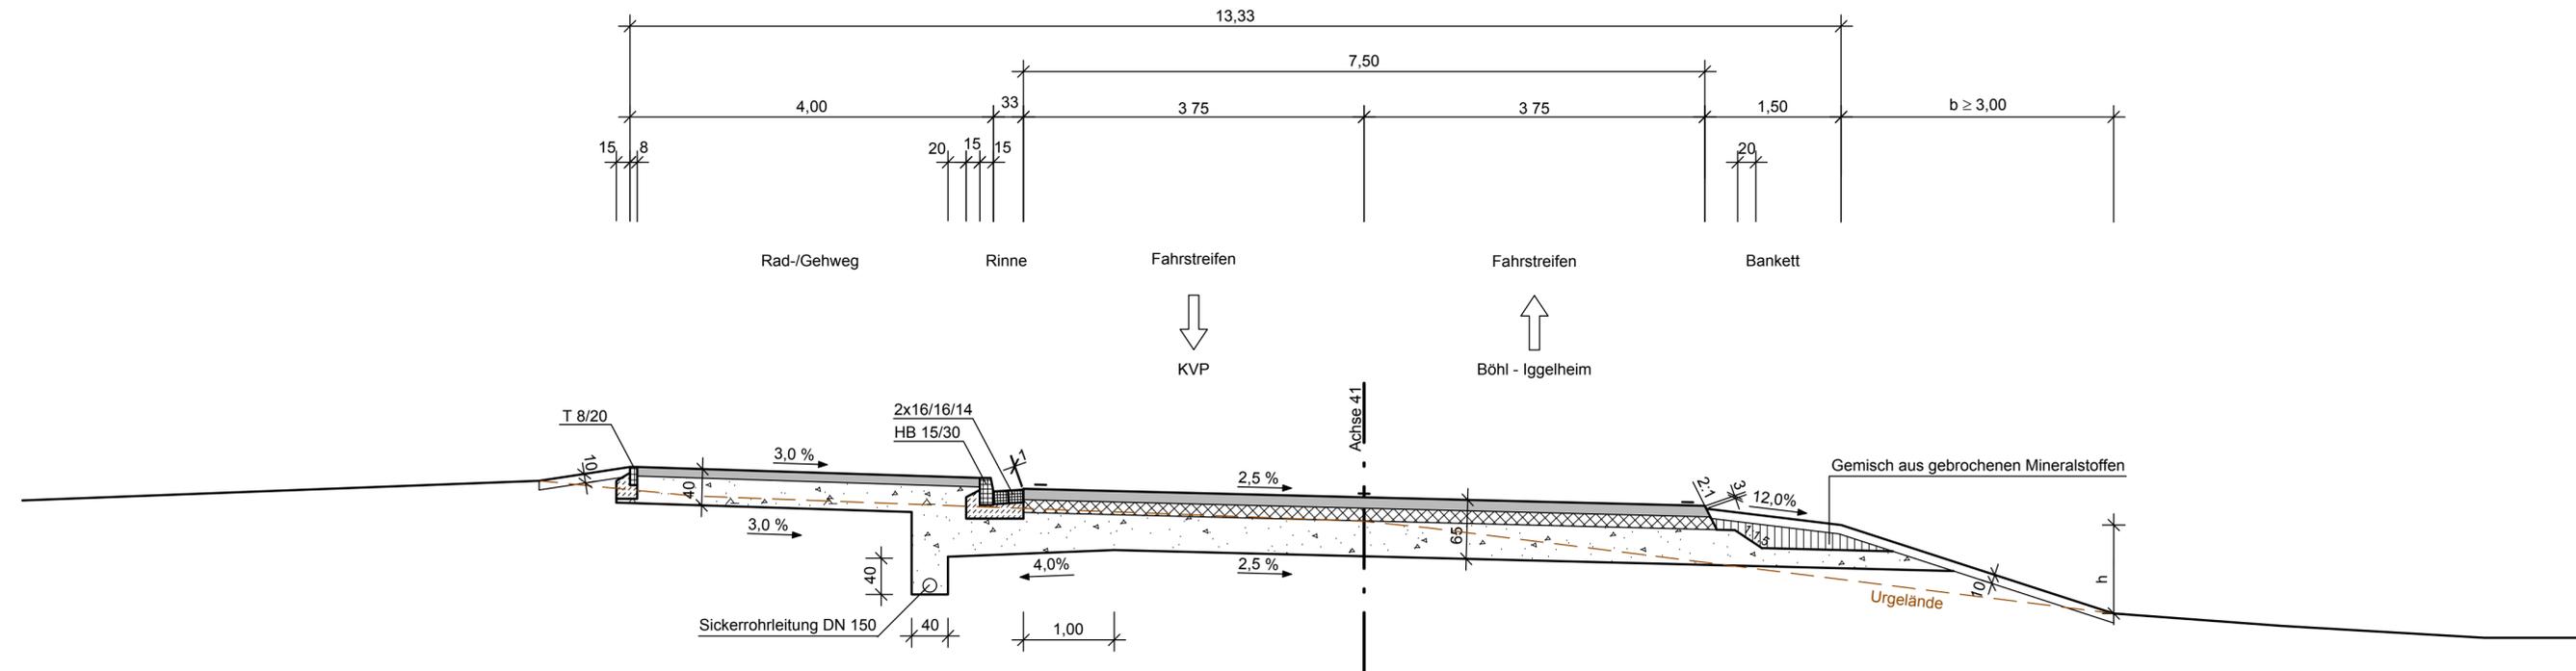

RAD-/GEHWEGAUFBAU NACH RSTO 12 TAFEL 6, ZEILE 2

10 cm	ASPHALTTRAGDECKSCHICHT
30 cm	FROSTSCHUTZSCHICHT
40 cm	FROSTSICHERER OBERBAU

FAHRBAHNAUFBAU NACH RSTO 12 TAFEL 1, ZEILE 1, BELASTUNGSKLASSE Bk10

12 cm	ASPHALTDECKE
14 cm	ASPHALTTRAGSCHICHT
39 cm	FROSTSCHUTZSCHICHT
65 cm	FROSTSICHERER OBERBAU

Ausbildung der Damm- und Einschnittsböschung		
Böschungshöhe h	h ≥ 2,00 m	h < 2,00 m
Regelböschung	1 : 1,5	b = 3,00 m

c			
b			
a			
Nr.	Art der Änderung	Datum	Name

1	2	3	4	5	6	7	8
---	---	---	---	---	---	---	---

MANN Ingenieure GmbH Beraten Planen Betreuen Südstraße 14 56422 Wirges Tel.: +49 26 02 93 63-0 Fax: +49 26 02 93 63-30 E-Mail: info.manns@gaufl.com		Projekt-Nr.: 2612 - 0954		
			Datum	Name
		bearbeitet:	Jan. 2020	Meurer
		gezeichnet:	Jan. 2020	Wertz
		geprüft:	Mai 2020	Meurer

	Landesbetrieb Mobilität Speyer St.Guido-Straße 17 67346 Speyer Tel.: 06232/626-0 Fax: 06232/626-1102		Datum	Name
		bearbeitet:		
		gezeichnet:		
		geprüft:	09.11.2020	Mayer

FESTSTELLUNGSENTWURF

Straßenbauverwaltung:	Unterlage: 14	Blatt-Nr.: 8
	Straßenquerschnitt Achse 5, Iggelheimer Straße	

PROJIS-Nr.:	SAP-Nr.: A.33-08-0039.01	Maßstab: 1 : 50
-------------	--------------------------	-----------------

L 532 Ortsumgehung Böhl - Iggelheim

aufgestellt: Speyer, den ...11.11.2020...	
gez.Martin Schafft..... (Ltd. Baudirektor)	