

Y 404663.069  
X 5481388.045

Y 405095.145  
X 5481253.633

# Gemarkung Siegelbach

525/6	23536 m <sup>2</sup>
10 40 1	Stadt
10 40 2	260 m <sup>2</sup>
10 40 3	92 m <sup>2</sup>
10 40 4	49 m <sup>2</sup>

525/21	15356 m <sup>2</sup>
11421	Stadt
11422	639 m <sup>2</sup>

521/7	1185 m <sup>2</sup>
11411	Stadt

795/26	20221 m <sup>2</sup>
11431	Gemeinde
11432	17 m <sup>2</sup>

## LEGENDE:

### Grunderwerb


- zu erwerbende Fläche
- vorübergehend in Anspruch zu nehmende Fläche
- dauernd zu belastende Fläche
- im Eigentum der Stadt Kaiserslautern

600/3	2.921 m <sup>2</sup>	Flur / Flurstück / Größe des Flurstückes
1.7.1	384 m <sup>2</sup>	
		lfd. Nr. im Grunderwerbsverzeichnis / Größe der Teilfläche
1		Nr. des Grunderwerbsplanes
7		lfd. Nr. des betroffenen Flurstückes
1		Teilfläche des Flurstückes

### Sonstiges

- Bestand
- Technische Planung

- Gemarkungsgrenze
- Flurstücksgrenze
- Flurstücksnummer
- Nutzungsartgrenze

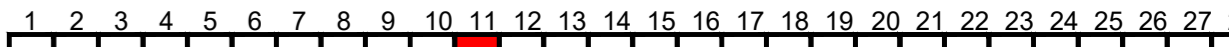

Entwurfsbearbeitung: SCHÖNHOFEN Ingenieure Hertelsbrunnenring 5 67657 Kaiserslautern Tel.: 06 31 / 3 41 24 - 0 Fax: 06 31 / 4 37 45 E-Mail: info@si-kl.de		Projekt-Nr.: 2017.006
bearbeitet:	Sep. 2022	Berg A.
gezeichnet:	Sep. 2022	Lommel
geprüft:	Sep. 2022	Berg A.

## FESTSTELLUNGSENTWURF



Unterlage: 10 Blatt-Nr.: 11  
**Grunderwerbsplan**  
(Bau-km 0+200 bis 0+620, Achse 25)  
Maßstab: 1 : 500

### Neubau Bachbahn- Radweg Abschnitt Weilerbach - Otterbach

aufgestellt, den 19.12.2022  gez. Bonhagen Weilerbach	aufgestellt, den 19.12.2022  gez. Schick Rodenbach
aufgestellt, den 20.12.2022  gez. Reschke Otterbach	aufgestellt, den 20.12.2022  gez. Kiefer Kaiserslautern

Y 404626.384  
X 5481270.119

Y 405058.460  
X 5481135.707

