

Y 405052.768  
X 5481263.308

Y 405483.122  
X 5481123.476

# Gemarkung Siegelbach

## Ortslage Siegelbach

### LEGENDE:

#### Grunderwerb

- zu erwerbende Fläche
- vorübergehend in Anspruch zu nehmende Fläche
- dauernd zu belastende Fläche
- im Eigentum der Stadt Kaiserslautern

600/3	2.921 m <sup>2</sup>	Flur / Flurstück / Größe des Flurstückes
1.7.1	384 m <sup>2</sup>	lfd. Nr. im Grunderwerbsverzeichnis / Größe der Teilfläche
		1 Nr. des Grunderwerbsplanes
		7 lfd. Nr. des betroffenen Flurstückes
		1 Teilfläche des Flurstückes

#### Sonstiges

- Bestand
- Technische Planung
- Gemarkungsgrenze
- Flurstücksgrenze
- Flurstücksnummer
- Nutzungsartgrenze


525/21	15.356 m <sup>2</sup>	
1142.1	Stadt	
1142.2	639 m <sup>2</sup>	

280	53.076 m <sup>2</sup>	
12.44.1	20 m <sup>2</sup>	
12.44.2	181 m <sup>2</sup>	
12.44.3	259 m <sup>2</sup>	
12.44.4	110 m <sup>2</sup>	
12.44.5	135 m <sup>2</sup>	

271/2	959 m <sup>2</sup>	
12.45.1	Stadt	


575/6	1376 m <sup>2</sup>	
12.46.1	Stadt	
12.46.2	59 m <sup>2</sup>	

795/26	20.221 m <sup>2</sup>	
11.43.1	Gemeinde	
11.43.2	17 m <sup>2</sup>	

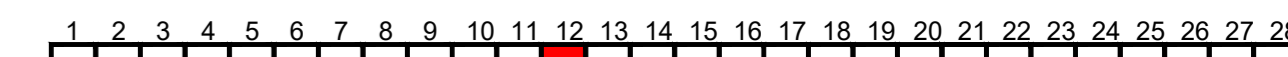

Entwurfsbearbeitung: SCHÖNHOFEN Ingenieure Hertelsbrunnring 5 67657 Kaiserslautern Tel.: 06 31 / 3 41 24 - 0 Fax: 06 31 / 4 37 45 E-Mail: info@si-kl.de	Projekt-Nr.: 2017.006	Datum Sep. 2022	Name Berg A.
	bearbeitet:	Sep. 2022	Lommel
	gezeichnet:	Sep. 2022	Berg A.
	geprüft:	Sep. 2022	Berg A.

## FESTSTELLUNGSENTWURF

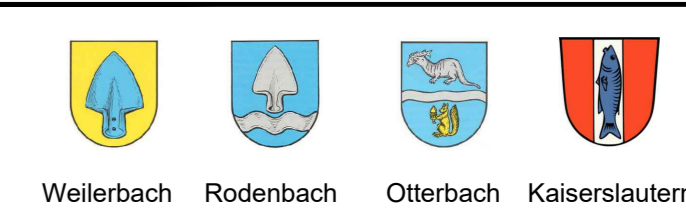

Unterlage: 10 Blatt-Nr.: 12  
**Grunderwerbsplan**  
(Bau-km 0+620 bis 0+975.680, Achse 25)  
(Bau-km 4+420 bis 4+460, Achse 1)  
Maßstab: 1 : 500

### Neubau Bachbahn- Radweg Abschnitt Weilerbach - Otterbach

aufgestellt, den 19.12.2022	aufgestellt, den 19.12.2022
gez. Bonhagen Weilerbach	gez. Schick Rodenbach
aufgestellt, den 20.12.2022	aufgestellt, den 20.12.2022
gez. Reschke Otterbach	gez. Kiefer Kaiserslautern

Y 405014.604  
X 5481145.852

Y 405444.958  
X 5481006.021

