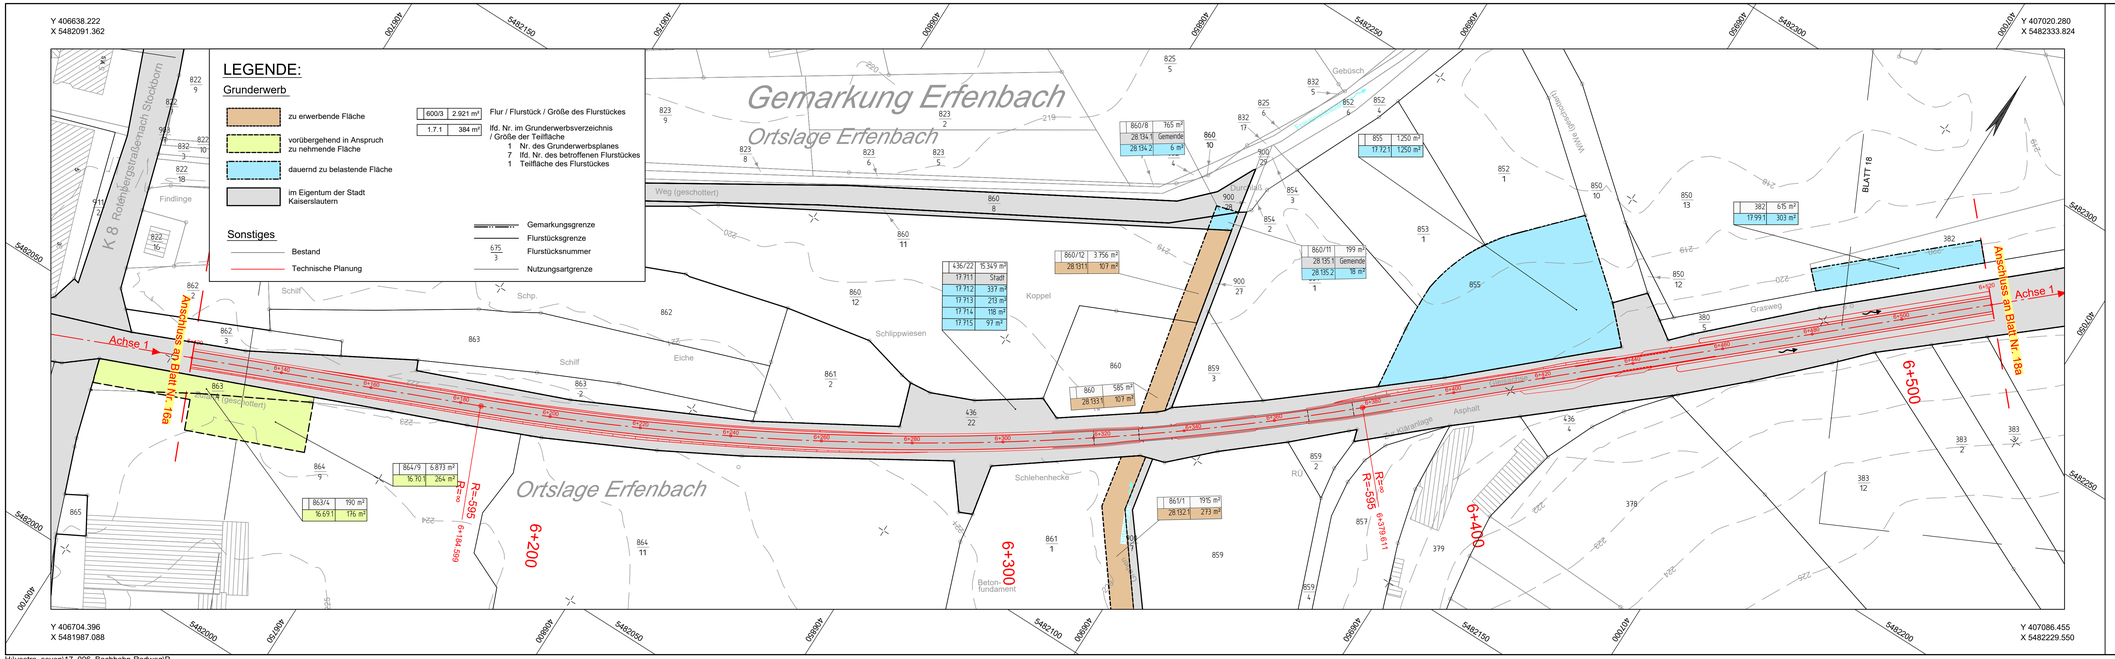

Entwurfsbearbeitung:
SCHÖNHOFEN Ingenieure
Hertelsbrunnenring 5
67657 Kaiserslautern
Tel.: 06 31 / 3 41 24 - 0
Fax: 06 31 / 4 37 45
E-Mail: info@ei-kl.de

SCHÖNHOFEN INGENIEURE

Projekt-Nr.:	2017.006	
	Datum	Name
bearbeitet:	Sep. 2022	Berg A.
gezeichnet:	Sep. 2022	Lommel
geprüft:	Sep. 2022	Berg A.

FESTSTELLUNGSENTWURF

Weilerbach Rodenbach Otterbach Kaiserslautern

Unterlage: 10 Blatt-Nr.: 17a
DECKBLATT
Grunderwerbsplan
(Bau-km 6+120 bis 6+520)

Maßstab: 1 : 500

Neubau Bachbahn- Radweg
Abschnitt Weilerbach - Otterbach

aufgestellt, den 19.12.2022 gez. Bonhagen Weilerbach	aufgestellt, den 19.12.2022 gez. Schick Rodenbach
aufgestellt, den 20.12.2022 gez. Reschke Otterbach	aufgestellt, den 20.12.2022 gez. Kiefer Kaiserslautern

H:\vestra_seven\17_006_Bachbahn-Radweg\P