


Y 407367.458
X 5482560.633

Y 407709.839
X 5482449.388

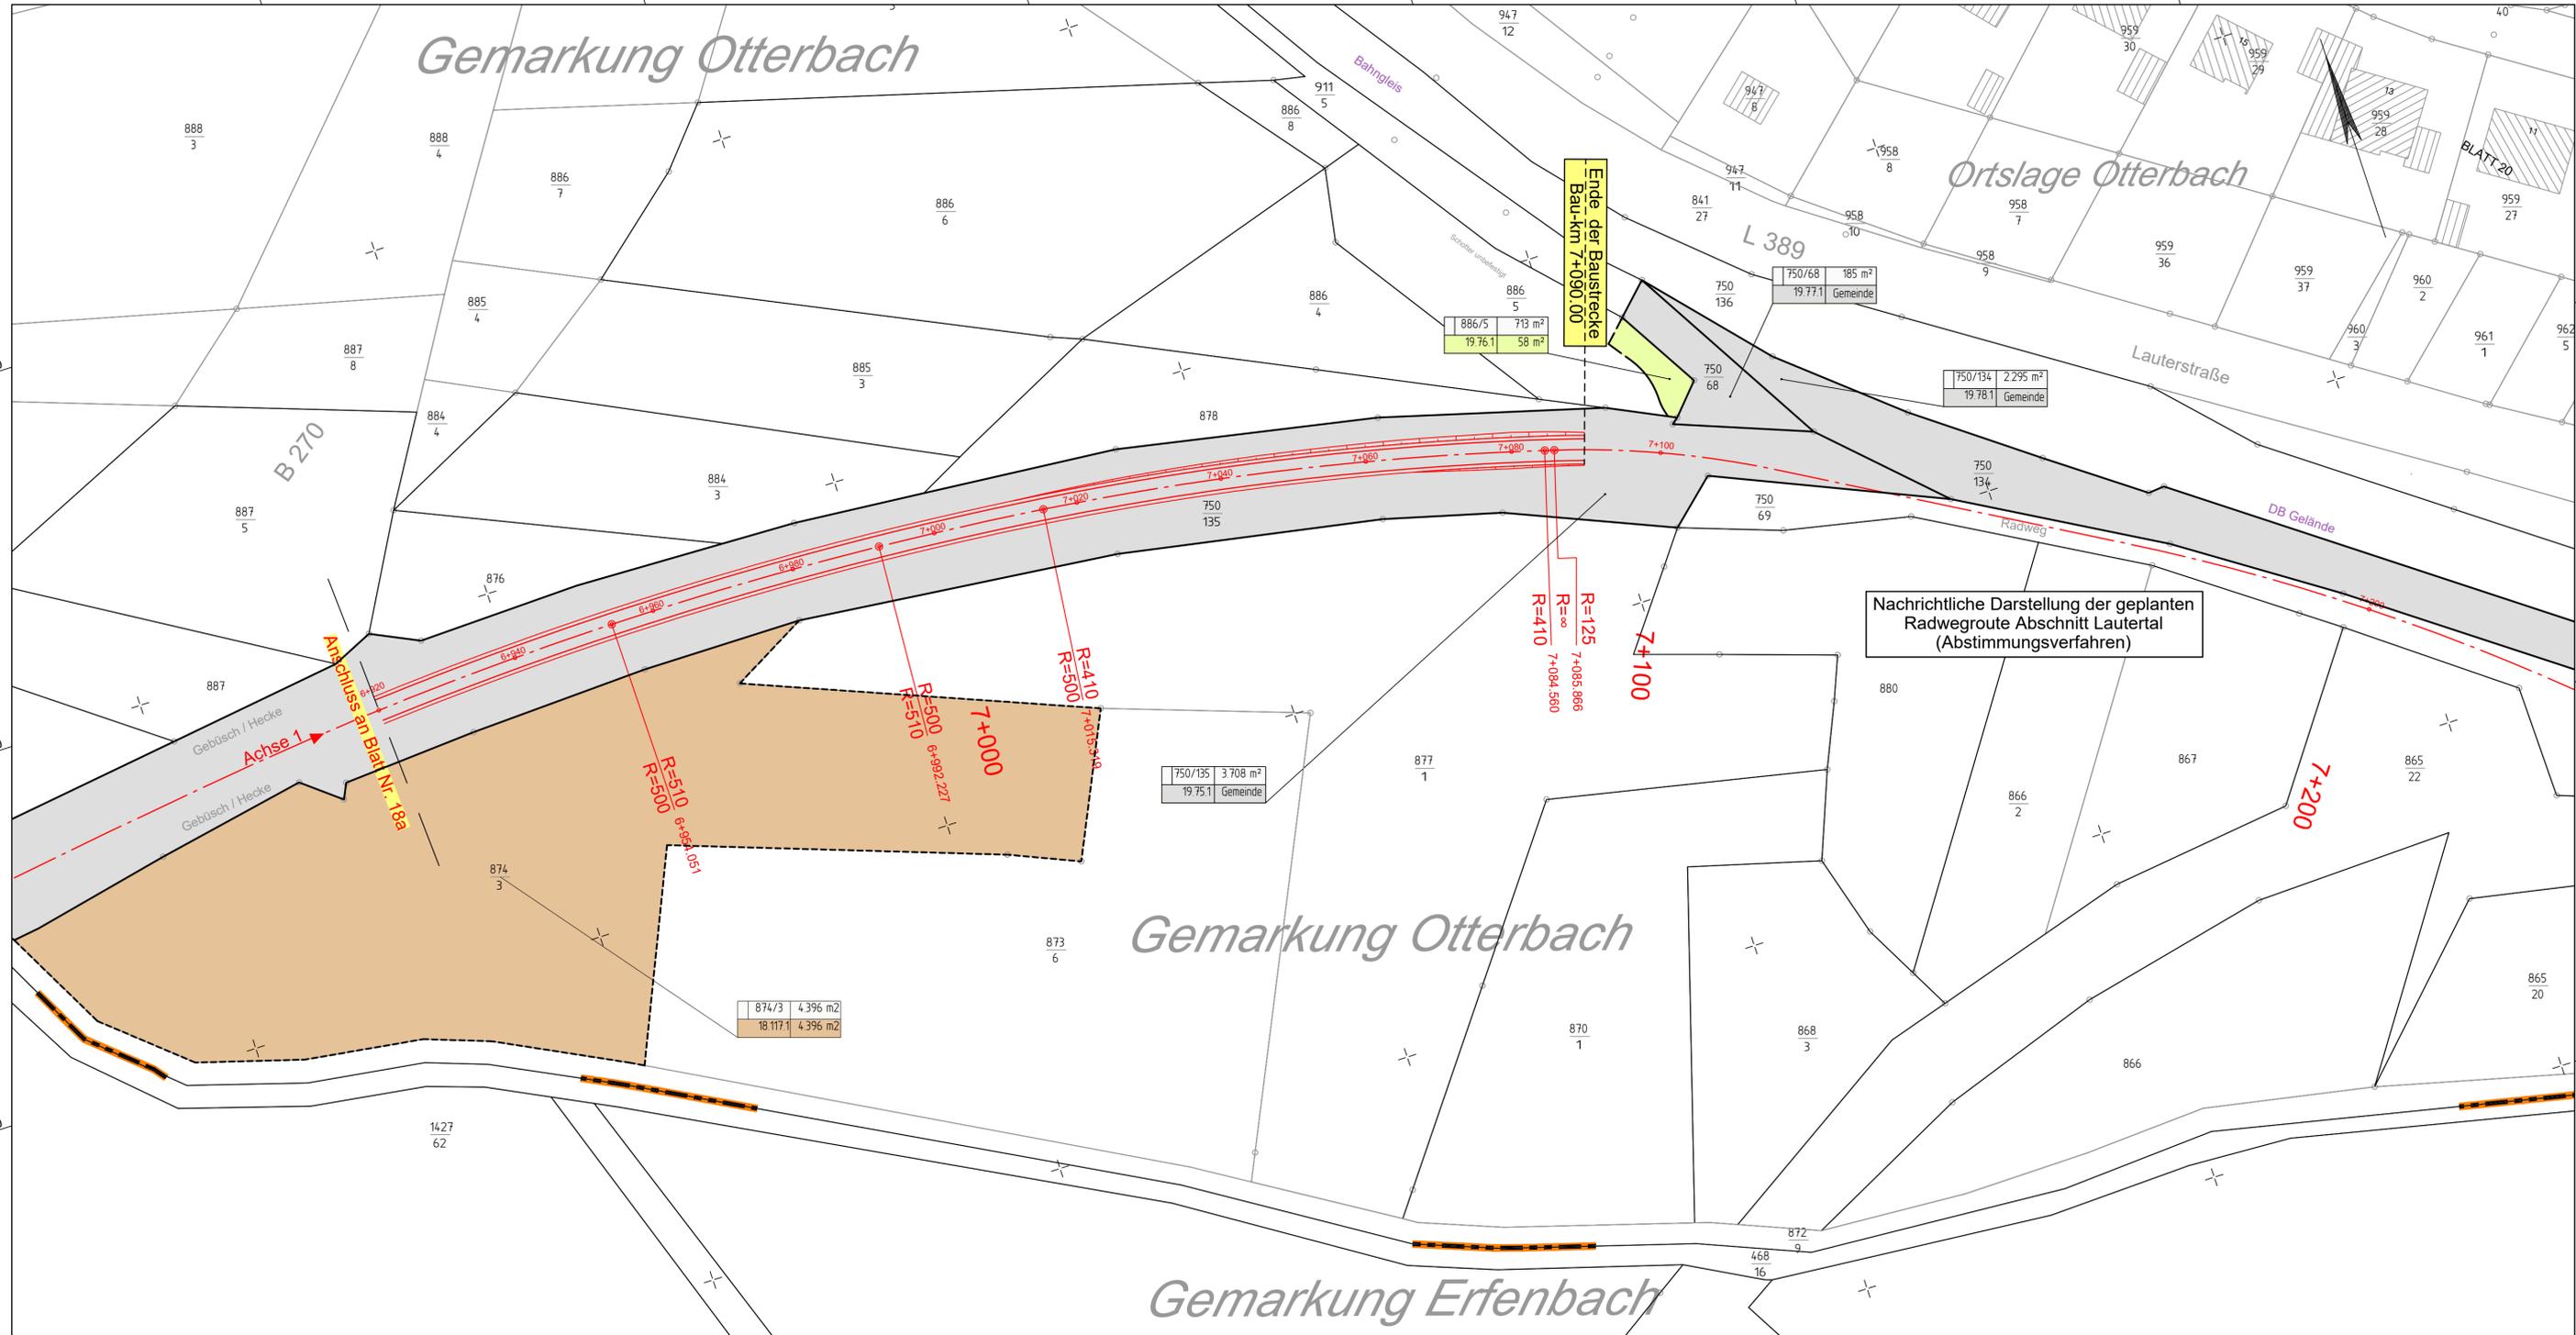

LEGENDE:

Grunderwerb

	zu erwerbende Fläche		Flur / Flurstück / Größe des Flurstückes
	vorübergehend in Anspruch zu nehmende Fläche		lfd. Nr. im Grunderwerbsverzeichnis / Größe der Teilfläche
	dauernd zu belastende Fläche		1 lfd. Nr. des Grunderwerbsplanes 7 lfd. Nr. des betroffenen Flurstückes 1 Teilfläche des Flurstückes
	im Eigentum der Stadt Kaiserslautern		

Sonstiges

	Bestand		Gemarkungsgrenze
	Technische Planung		Flurstücksnummer
			Nutzungsartgrenze

Entwurfsbearbeitung: SCHÖNHOFEN Ingenieure Hertelsbrunnerring 5 67657 Kaiserslautern Tel.: 06 31 / 3 41 24 - 0 Fax: 06 31 / 4 37 45 E-Mail: info@si-kl.de		Projekt-Nr.: 2017.006	
bearbeitet: Sep. 2022		Name: Berg A.	
gezeichnet: Sep. 2022		Lommel	
geprüft: Sep. 2022		Berg A.	

FESTSTELLUNGSENTWURF

Weilerbach	Rodenbach	Otterbach	Kaiserslautern
Unterlage: 10 Blatt-Nr.: 19			
Grunderwerbsplan (Bau-km 6+920 bis 7+090)			
Maßstab: 1 : 500			

Neubau Bachbahn- Radweg Abschnitt Weilerbach - Otterbach	
aufgestellt, den 19.12.2022	aufgestellt, den 19.12.2022
gez. Bonhagen Weilerbach	gez. Schick Rodenbach
aufgestellt, den 20.12.2022	aufgestellt, den 20.12.2022
gez. Reschke Otterbach	gez. Kiefer Kaiserslautern

Y 407306.119
X 5482371.848

Y 407648.500
X 5482260.603

