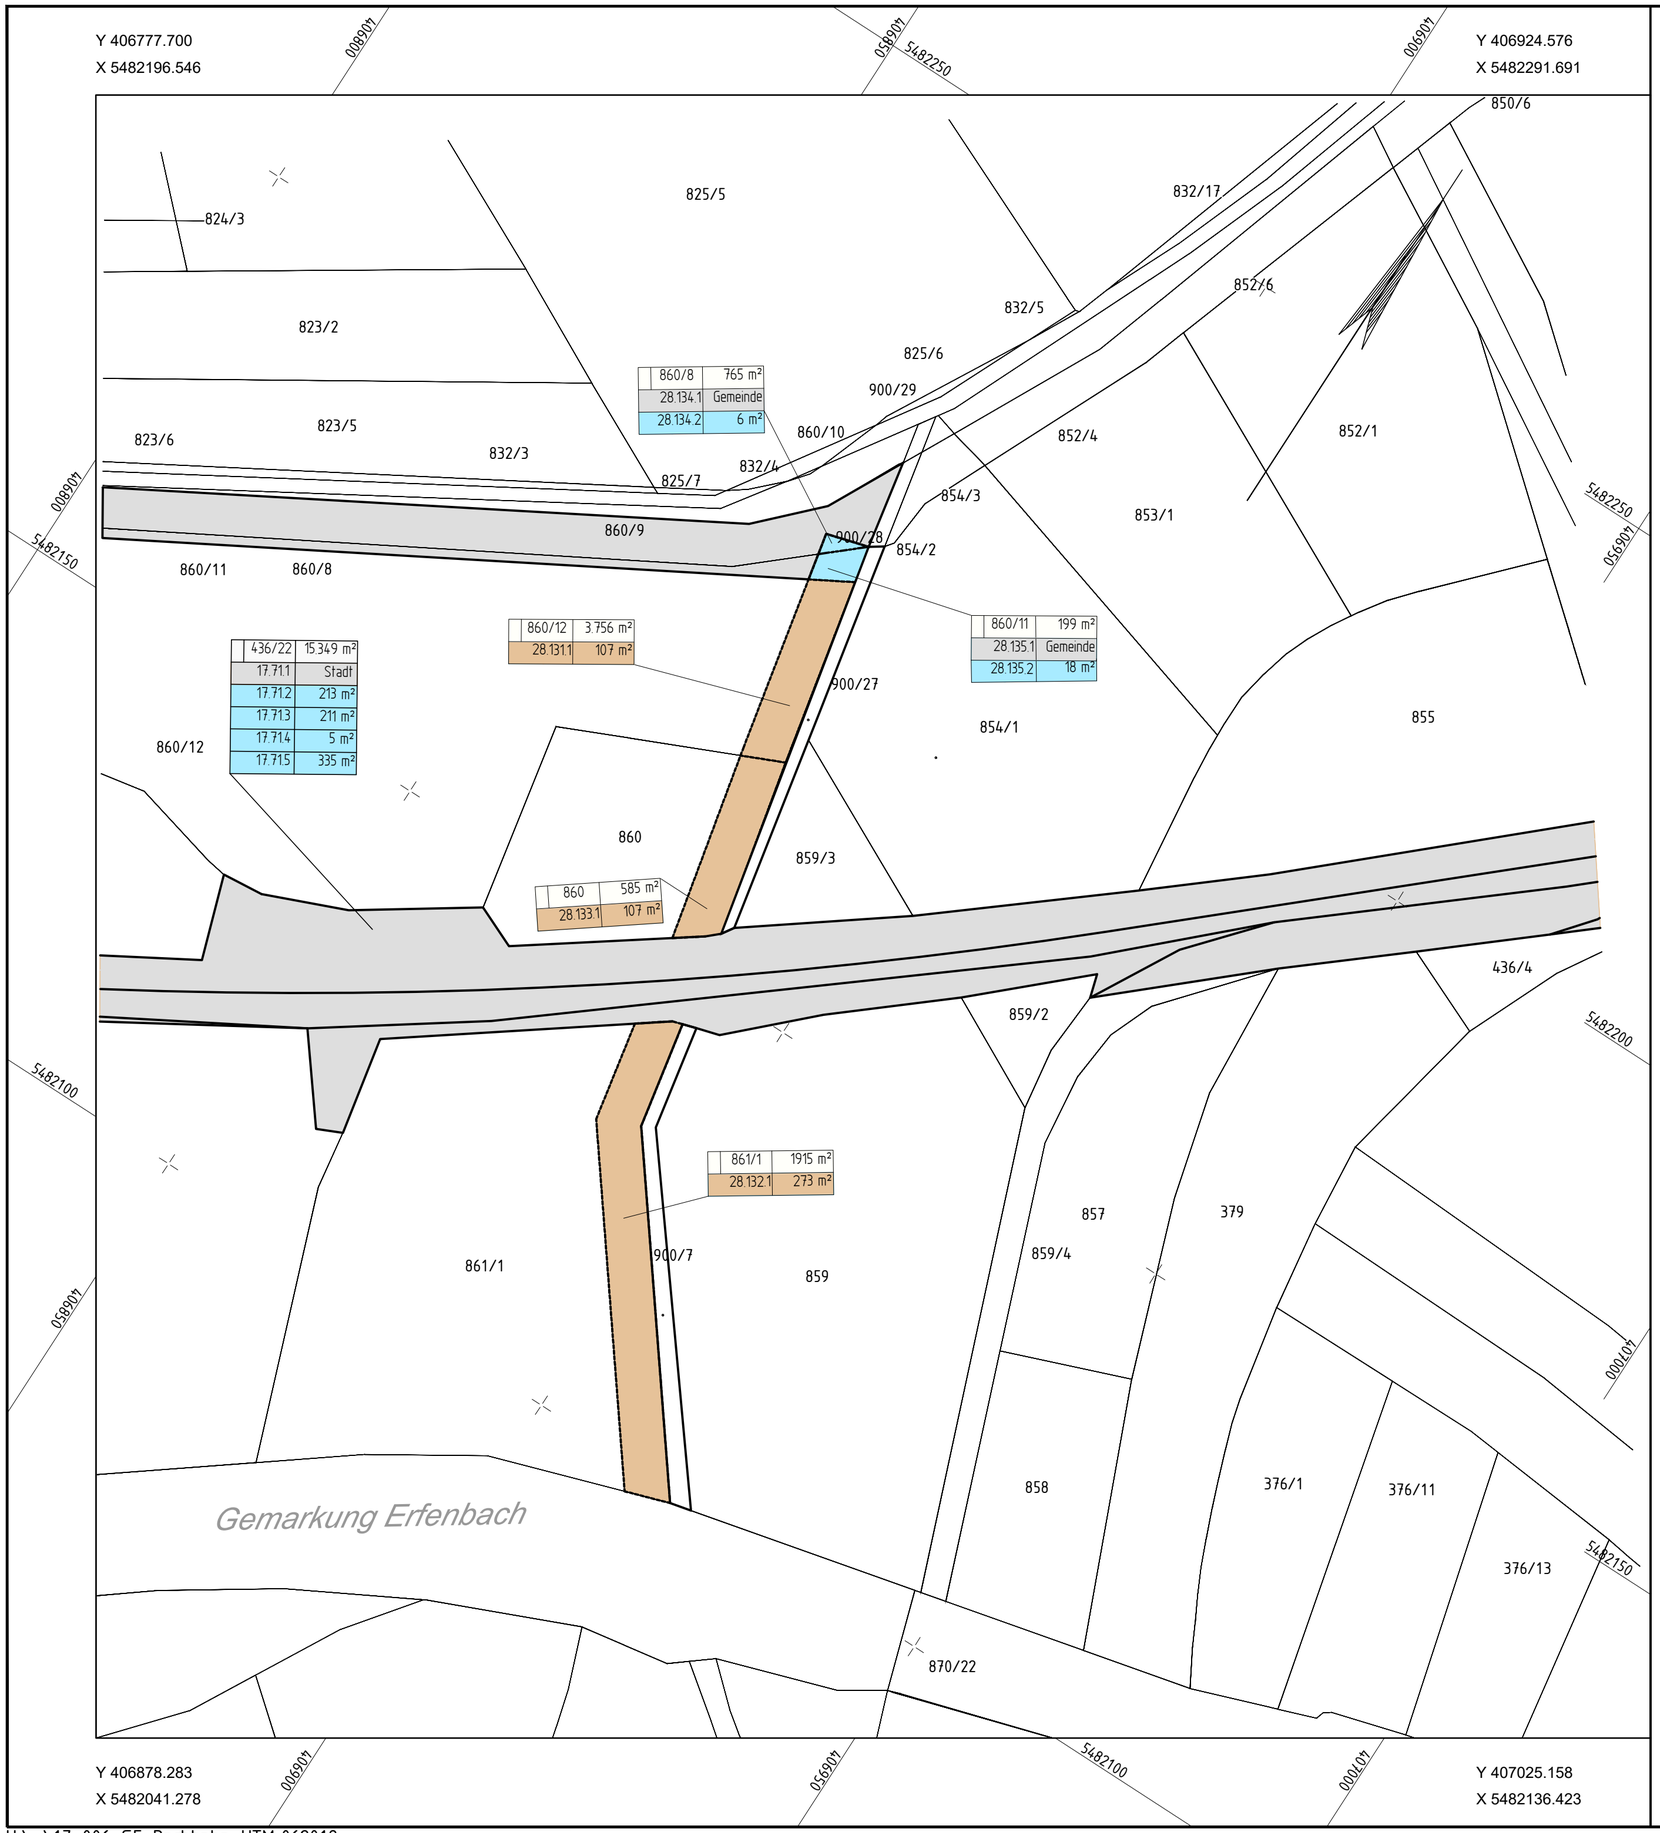

LEGENDE:

Grunderwerb

- zu erwerbende Fläche
- vorübergehend in Anspruch zu nehmende Fläche
- dauernd zu belastende Fläche
- im Eigentum der Stadt Kaiserslautern

600/3	2.921 m²

Flur / Flurstück / Größe des Flurstückes

1.7.1	384 m²

/ Größe der Teilfläche
1
7 lfd. Nr. des betroffenen Flurstückes
1 Teilfläche des Flurstückes

Sonstiges

- Bestand
- Technische Planung
- Gemarkungsgrenze
- Flurstücksgrenze
- 675/3 Flurstücksnummer
- Nutzungsartgrenze

1 2 3 4 5 6 7 8 9 10 11 12 13 14 15 16 17 18 19 20 21 22 23 24 25 26 27 28

Entwurfsbearbeitung:
SCHÖNHOFEN Ingenieure
Hertelsbrunnenring 5
67657 Kaiserslautern
Tel.: 06 31 / 3 41 24 - 0
Fax: 06 31 / 4 37 45
E-Mail: info@si-kl.de

Projekt-Nr.:	2017.006	
	Datum	Name
bearbeitet:	Sep. 2022	Berg A.
gezeichnet:	Sep. 2022	Lommel
geprüft:	Sep. 2022	Berg A.

FESTSTELLUNGSENTWURF

Weilerbach Rodenbach Otterbach Kaiserslautern

Unterlage: 10 Blatt-Nr.: 28

Grunderwerbsplan

Maßstab: 1 : 500

Neubau Bachbahn- Radweg
Abschnitt Weilerbach - Otterbach

aufgestellt, den 19.12.2022 gez. Bonhagen Weilerbach	aufgestellt, den 19.12.2022 gez. Schick Rodenbach
aufgestellt, den 20.12.2022 gez. Reschke Otterbach	aufgestellt, den 20.12.2022 gez. Kiefer Kaiserslautern