

LEGENDE:

Grunderwerb

- zu erwerbende Fläche
- vorübergehend in Anspruch zu nehmende Fläche
- dauernd zu belastende Fläche
- im Eigentum der Gemeinde Rodenbach


Sonstiges

- Bestand
- Technische Planung
- Gemarkungsgrenze
- Flurstücksgrenze
- Flurstücksnummer
- Nutzungsartgrenze

600/3	2.921 m²	Flur / Flurstück / Größe des Flurstückes
1.7.1	384 m²	lfd. Nr. im Grunderwerbsverzeichnis / Größe der Teilfläche
1		Nr. des Grunderwerbsplanes
7		lfd. Nr. des betroffenen Flurstückes
1		Teilfläche des Flurstückes


999/2	6.686 m²
6.211	Gemeinde
6.212	318 m²
6.213	103 m²
6.214	515 m²
6.215	90 m²
6.216	188 m²
6.217	103 m²

1000	6.996 m²
6.201	Gemeinde
6.202	143 m²

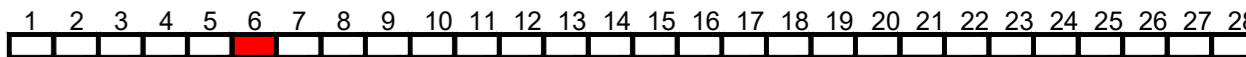

Entwurfsbearbeitung: SCHÖNHOFEN Ingenieure Hertelsbrunnring 5 67657 Kaiserslautern Tel.: 06 31 / 3 41 24 - 0 Fax: 06 31 / 4 37 45 E-Mail: info@si-kl.de		Projekt-Nr.: 2017.006
bearbeitet:	Sep. 2022	Berg A.
gezeichnet:	Sep. 2022	Lommel
geprüft:	Sep. 2022	Berg A.

FESTSTELLUNGSENTWURF

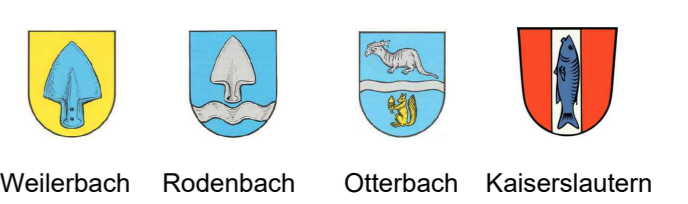

Unterlage: 10 Blatt-Nr.: 6a
DECKBLATT
 Grunderwerbsplan
 (Bau-km 2+000 bis 2+420)
 Maßstab: 1 : 500

Neubau Bachbahn- Radweg
Abschnitt Weilerbach - Otterbach

aufgestellt, den 19.12.2022	aufgestellt, den 19.12.2022
gez. Bonhagen Weilerbach	gez. Schick Rodenbach
aufgestellt, den 20.12.2022	aufgestellt, den 20.12.2022
gez. Reschke Otterbach	gez. Kiefer Kaiserslautern

