




Draufsicht, M=1:100

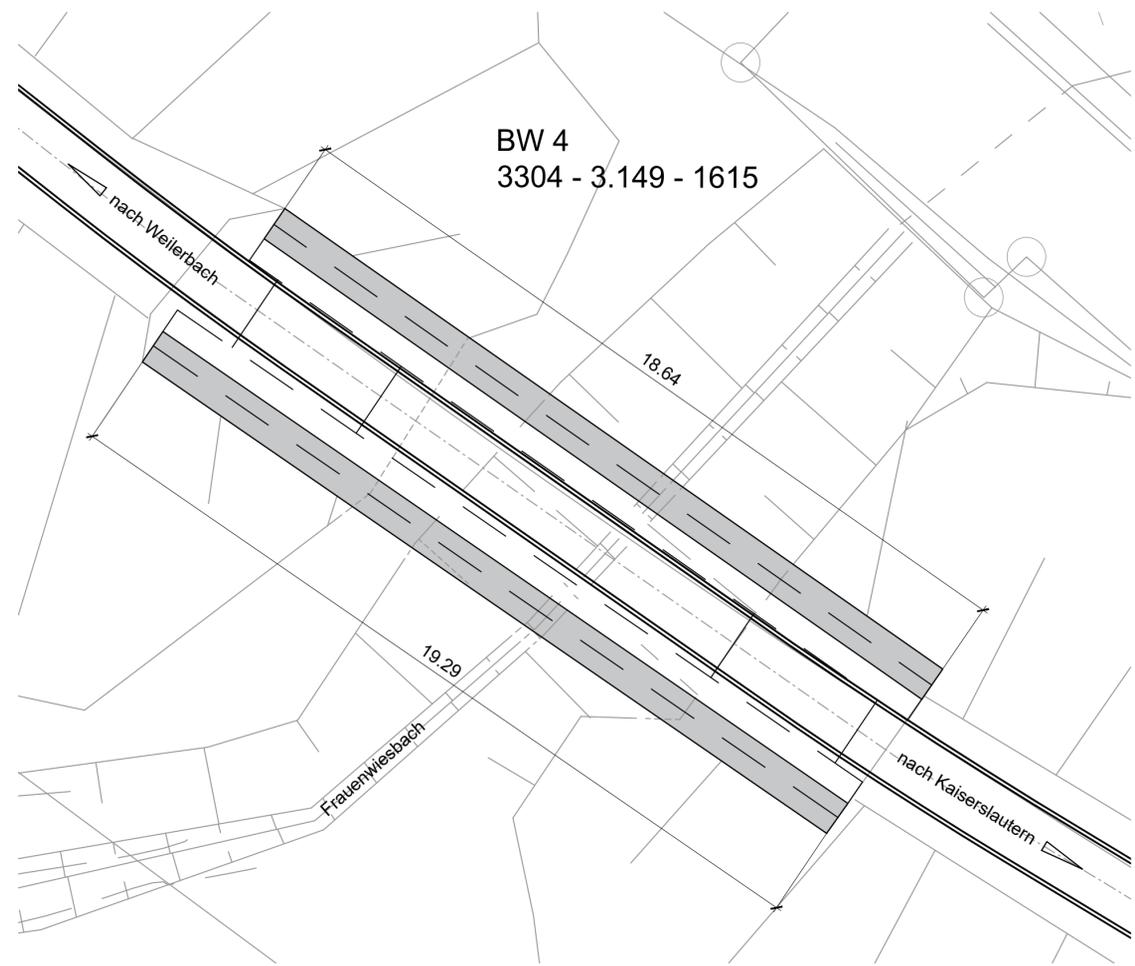


Schnitt, M=1:50

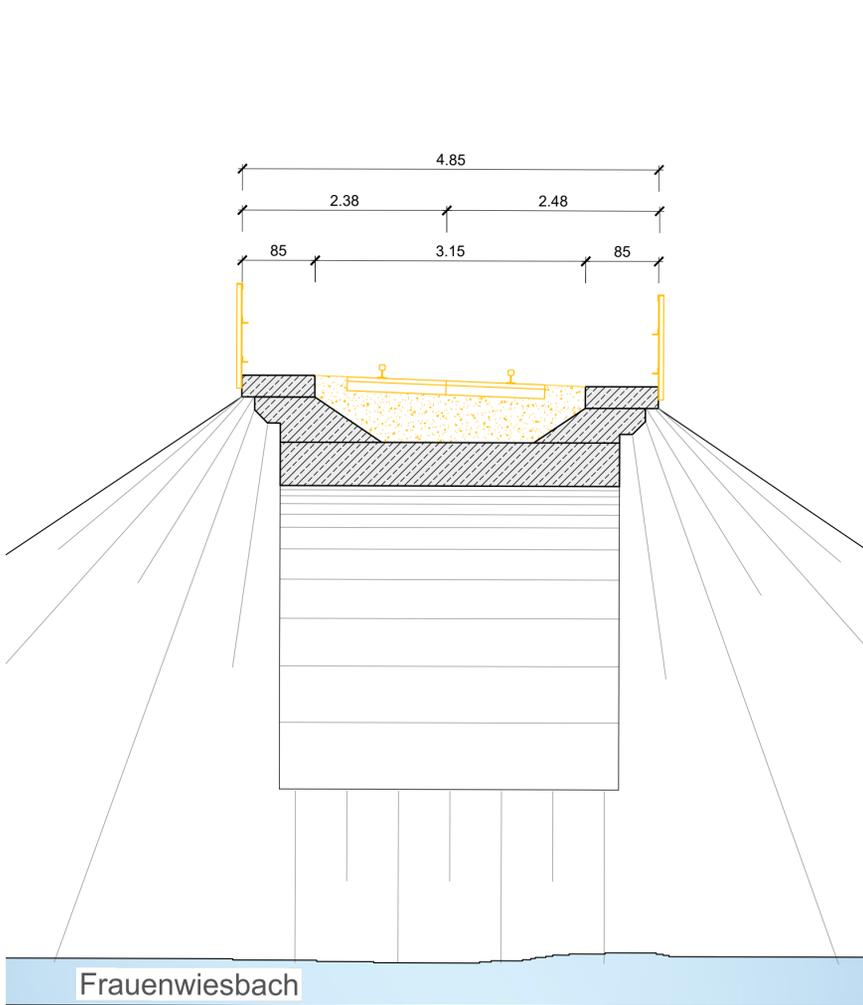


Regelquerschnitt, M=1:50

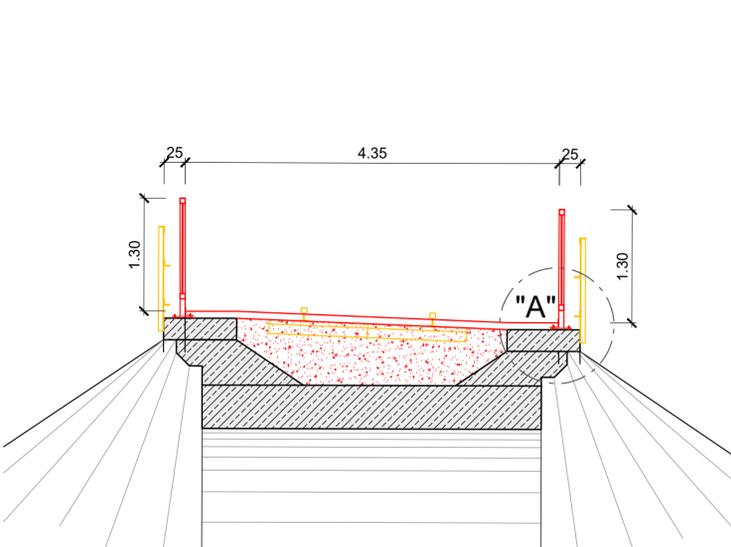

Teilansicht neues Geländer

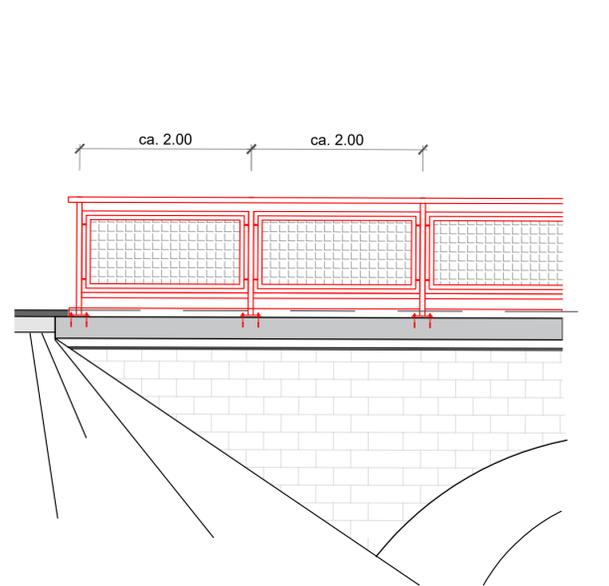

Detail : " A ", M=1:10

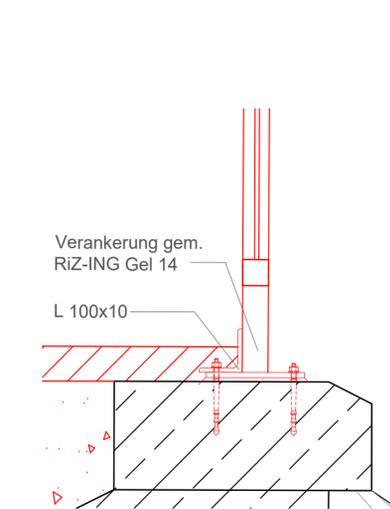

Bilder Bestandsbauwerk



Entwurfsbearbeitung: SCHÖNHOFEN Ingenieure Hertelsbrunnring 5 67657 Kaiserslautern Tel.: 06 31 / 3 41 24 - 0 Fax: 06 31 / 4 37 45 E-Mail: info@si-kl.de		Projekt-Nr.: 2017.006	
bearbeitet: Sept. 2022		Name: Christmann	
gezeichnet: Sept. 2022		Name: Christmann	
geprüft: Sept. 2022		Name: Jäger	

FESTSTELLUNGSENTWURF

		Unterlage: 16.1 Blatt-Nr.: 4 Bauwerksplan BW 4 3304 - 3.149 - 1615 Maßstab: 1:100, 1:50, 1:10
--	--	---

Neubau Bachbahn- Radweg  
Abschnitt Weilerbach - Otterbach

aufgestellt, den 19.12.2022  gez. Bonhagen Weilerbach	aufgestellt, den 19.12.2022  gez. Schick Rodenbach
aufgestellt, den 20.12.2022  gez. Reschke Otterbach	aufgestellt, den 20.12.2022  gez. Kiefer Kaiserslautern