




Draufsicht, M=1:100

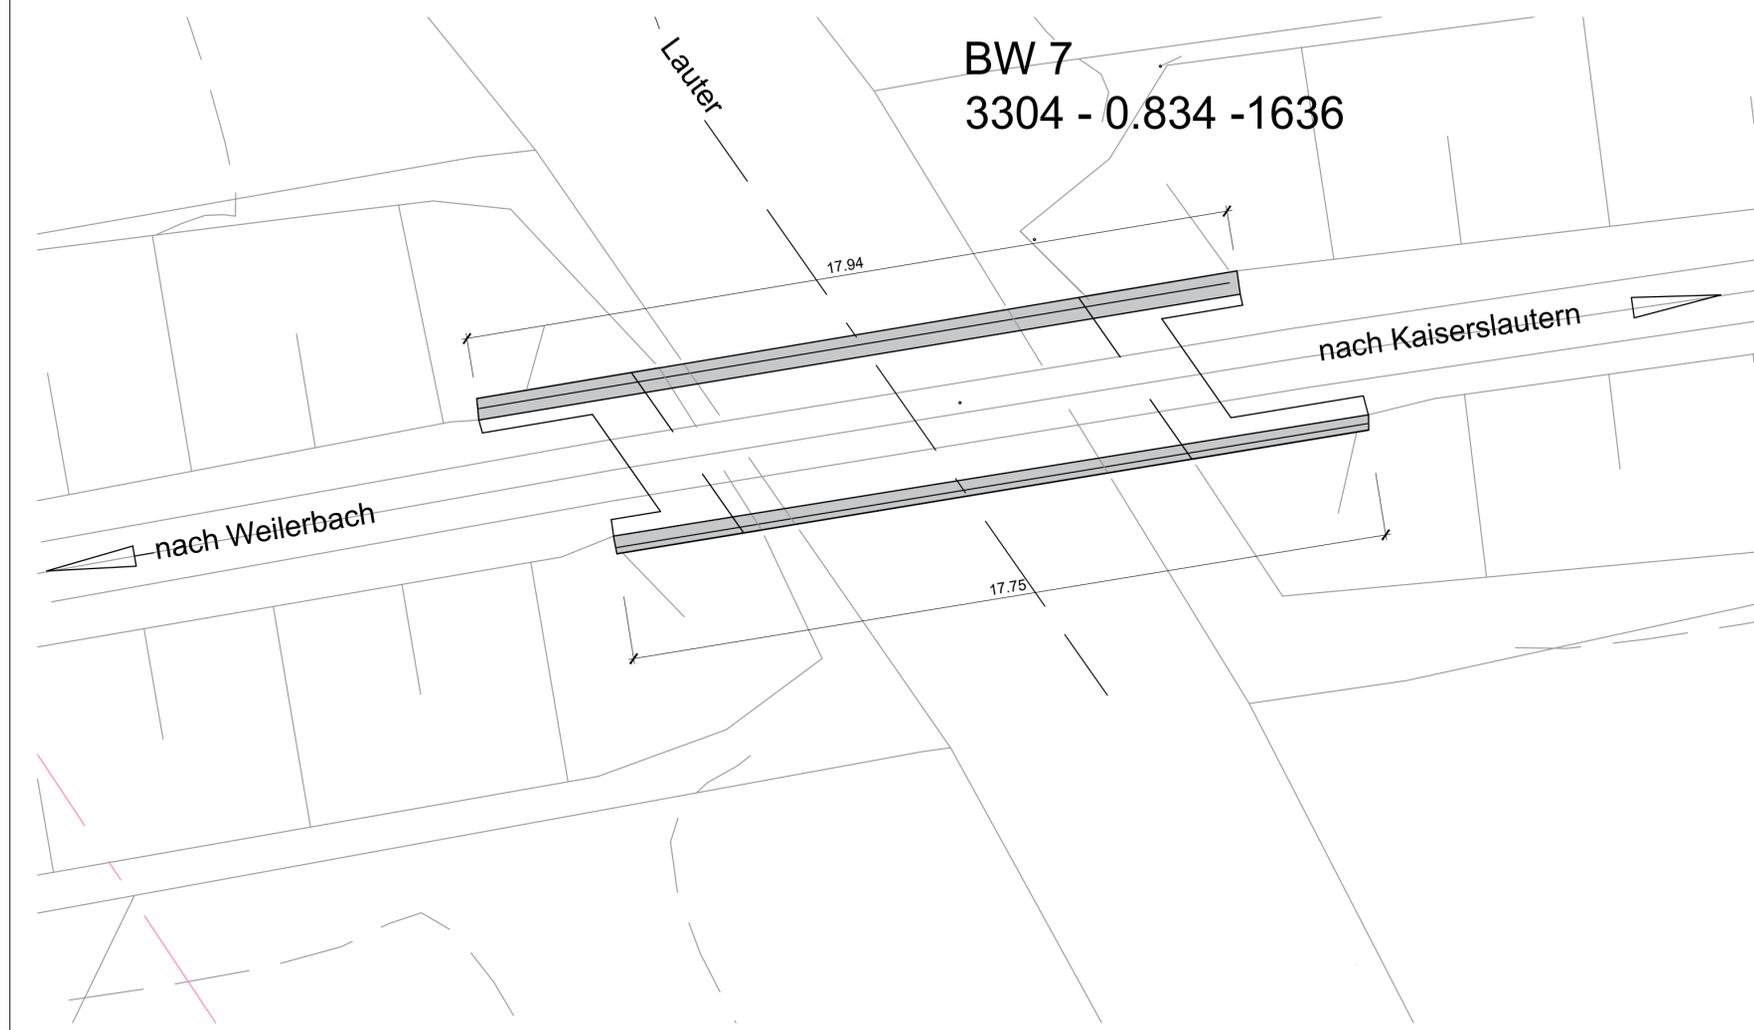


Schnitt, M=1:50

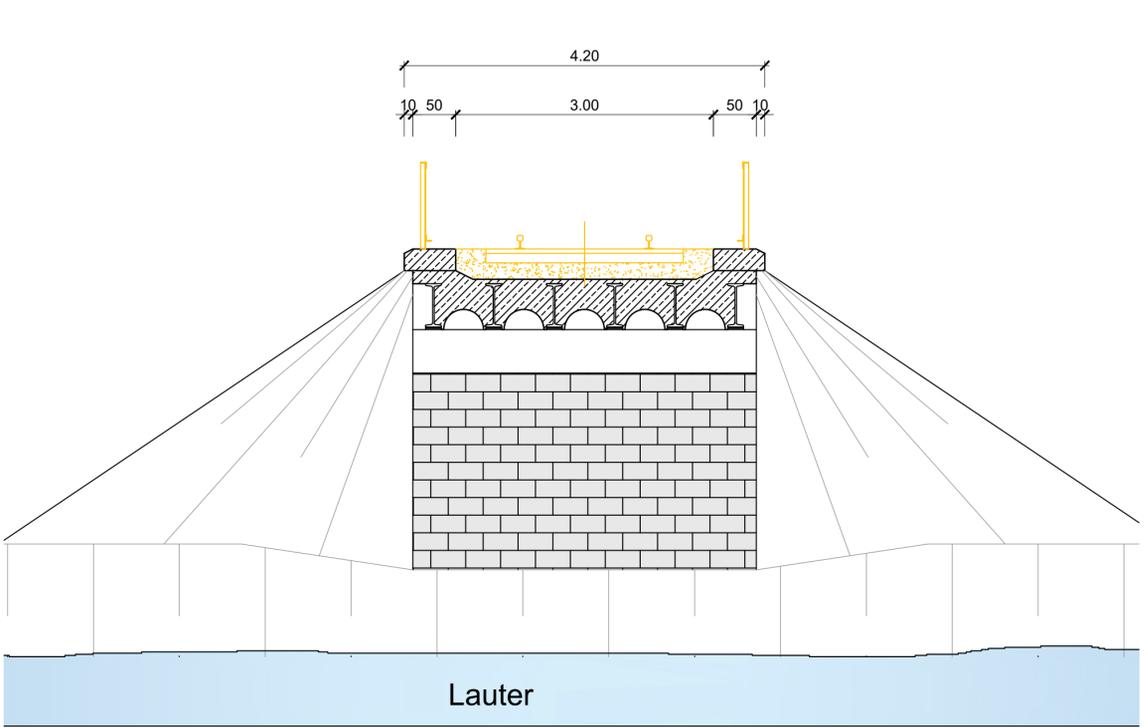


Regelquerschnitt, M=1:50

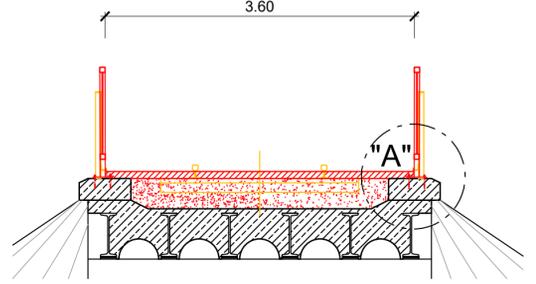


Detail : " A ", M=1:10

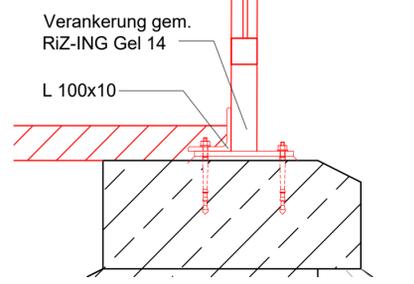

Teilansicht neues Geländer

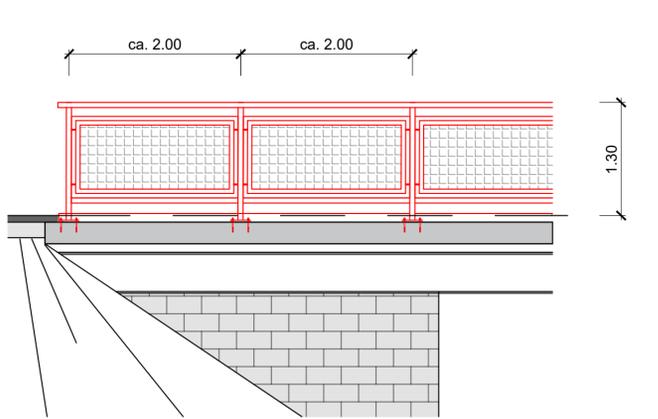

Bilder Bestandsbauwerk

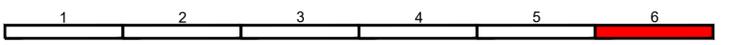

Entwurfsbearbeitung: SCHÖNHOFEN Ingenieure Hertelsbrunnerring 5 67657 Kaiserslautern Tel.: 06 31 / 3 41 24 - 0 Fax: 06 31 / 4 37 45 E-Mail: info@si-kl.de	Projekt-Nr.: 2017.006	
	bearbeitet:	Datum Name
	gezeichnet:	Sep. 2022 Christmann
	geprüft:	Sep. 2022 Jäger

FESTSTELLUNGSENTWURF

	Unterlage: 16.1 Blatt-Nr.: 6 Bauwerksplan BW 7 3304 - 0.834 -1636 Maßstab: 1:100, 1:50, 1:10
--	--

Neubau Bachbahn- Radweg
Abschnitt Weilerbach - Otterbach

aufgestellt, den 19.12.2022	aufgestellt, den 19.12.2022
gez. Bonhagen Weilerbach	gez. Schick Rodenbach
aufgestellt, den 20.12.2022	aufgestellt, den 20.12.2022
gez. Reschke Otterbach	gez. Kiefer Kaiserslautern