



# Bestand

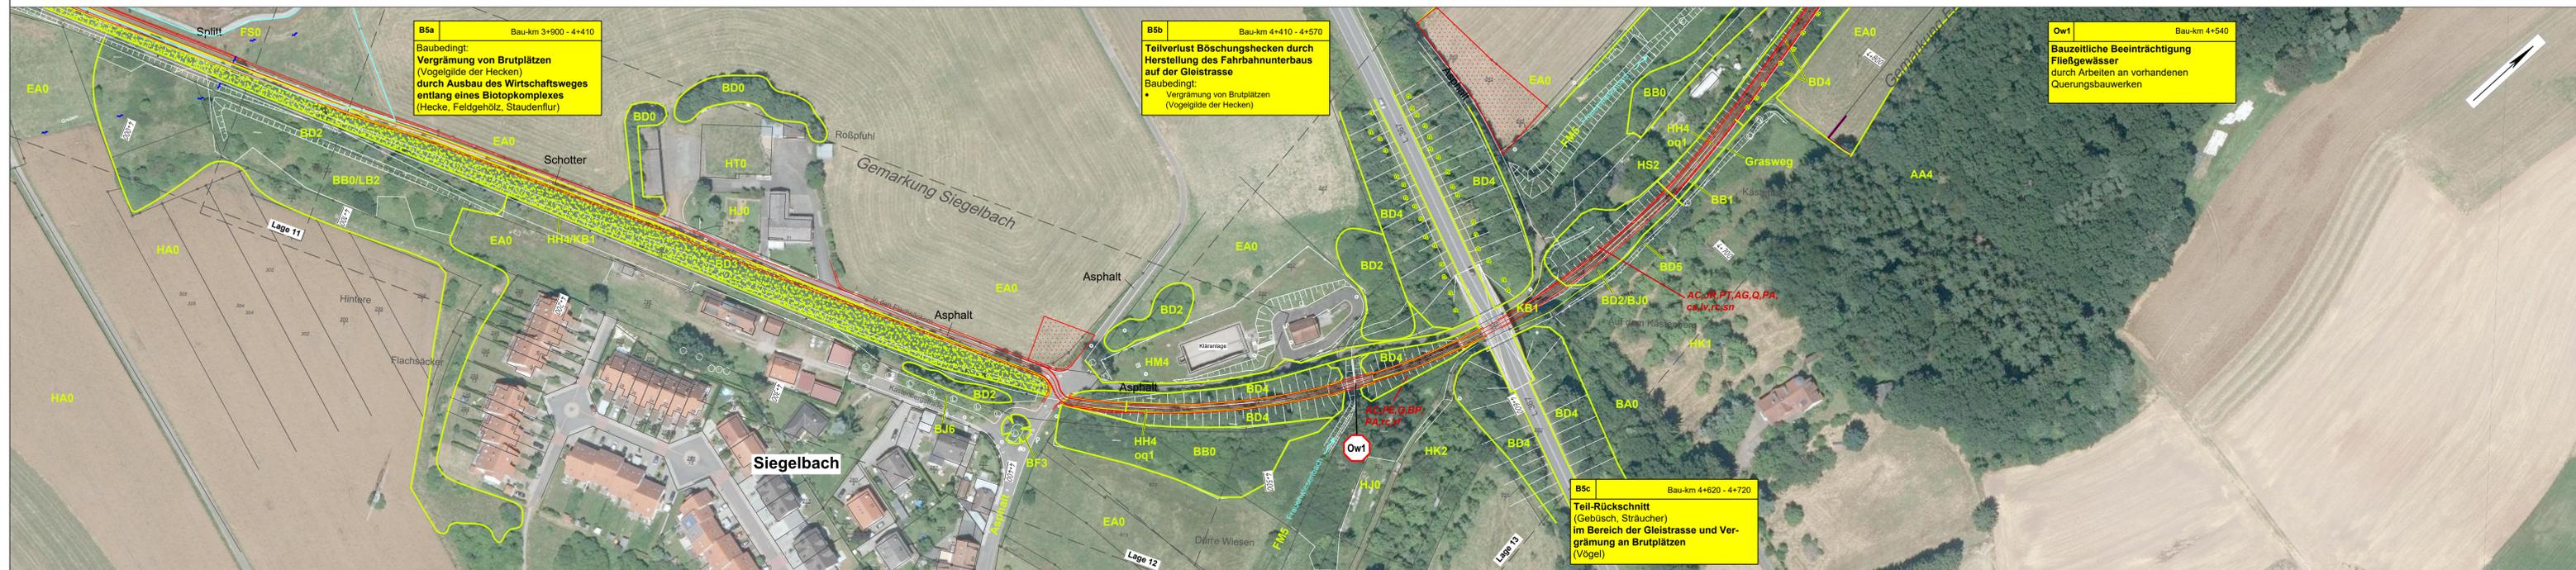

# Bestand

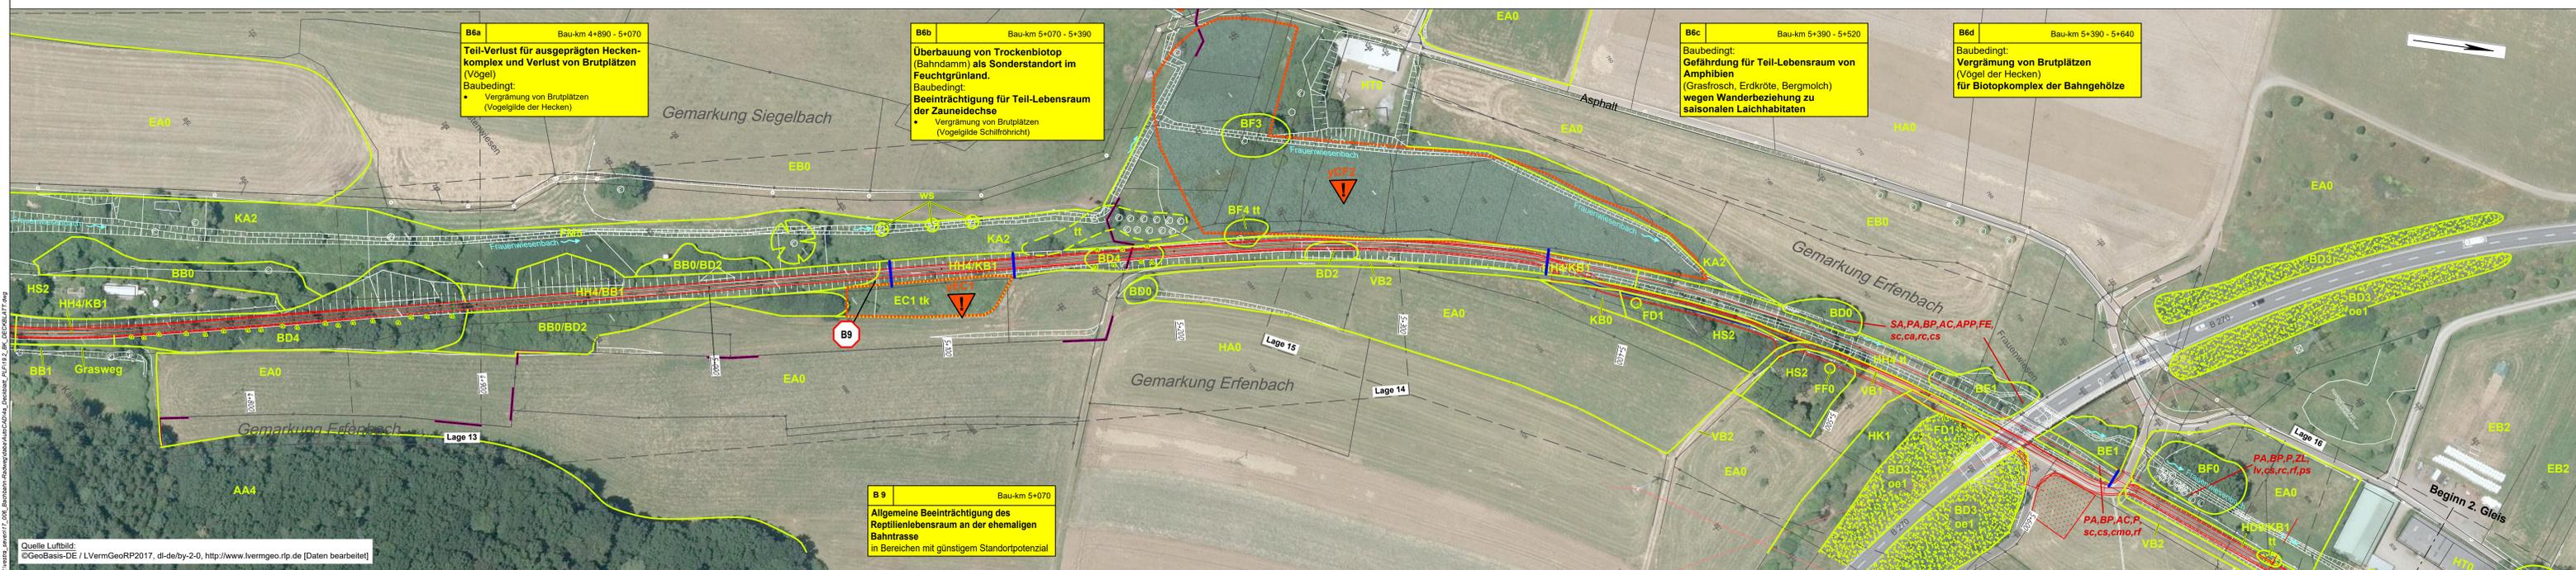

## Legende

Erläuterung Realnutzung / Biotypen sowie Schutzgebiete, vgl. Legendenblatt 19.2, Blatt 0

### Konflikte


**K1** Konfliktnummer (fortlaufend)

K1	Lage	Bau-km
Verlust...		

Erläuterung des Konfliktes

### Technische Planung

- Geplanter Radweg
- Vorgaben für Baustelleneinrichtungsflächen

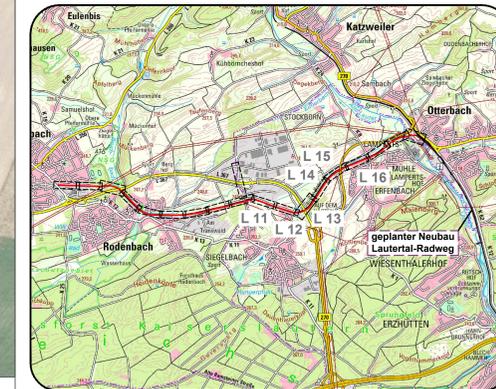

Quelle: Topogr. Karte, ©GeoBasis-DE / LVermGeoRP2017, dt-dsby-2.0, http://www.lvermgeo.rlp.de [Daten bearbeitet]

Entwurfsbearbeitung: SCHÖNHOFEN Ingenieure Hertelsbrunnenring 5 67657 Kaiserslautern Tel.: 06 31 / 4 31 24 - 0 Fax: 06 31 / 4 37 45 E-Mail: info@sch-n.de	Projekt-Nr.: 2017.006 bearbeitet: Sep. 2022 Haag gezeichnet: Sep. 2022 Pisalski geprüft: Sep. 2022 Haag
---	--

## FESTSTELLUNGSENTWURF

Weilerbach	Rodenbach	Otterbach	Kaiserslautern
------------	-----------	-----------	----------------

Unterlage: 19.2 Blatt-Nr.: 3a  
DECKBLATT  
Bestands- und Konfliktplan  
Maßstab: 1:1.000

### Neubau Bachbahn-Radweg Abschnitt Weilerbach - Otterbach

aufgestellt, den 19.12.2022 gez. Bonhagen Weilerbach	aufgestellt, den 19.12.2022 gez. Schick Rodenbach
aufgestellt, den 20.12.2022 gez. Reschke Otterbach	aufgestellt, den 20.12.2022 gez. Kiefer Kaiserslautern