


# Bestand

B7a

B7b

B7c

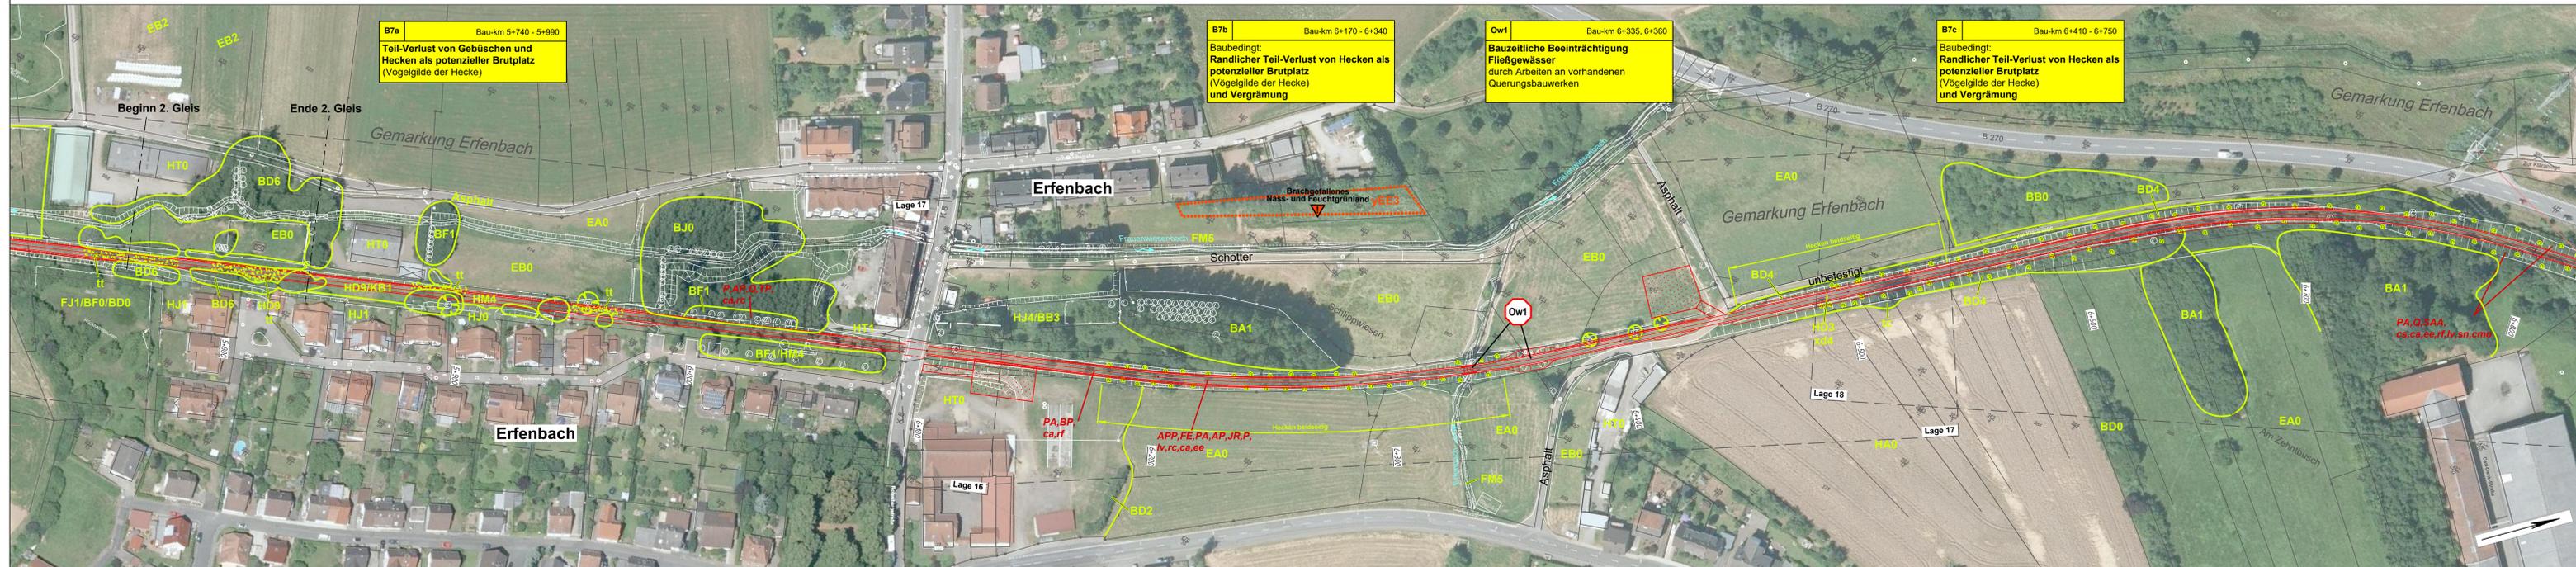

## Legende

Erläuterung Realnutzung / Biototypen sowie Schutzgebiete, vgl. Legendenblatt 19.2, Blatt 0

### Konflikte


K1 Konfliktnummer (fortlaufend)

Konflikt Nr.	Lage
K1	Bau-km
Verlust...	

Erläuterung des Konfliktes



### Technische Planung

- Geplanter Radweg
- Vorgabe für Baustelleneinrichtungsflächen

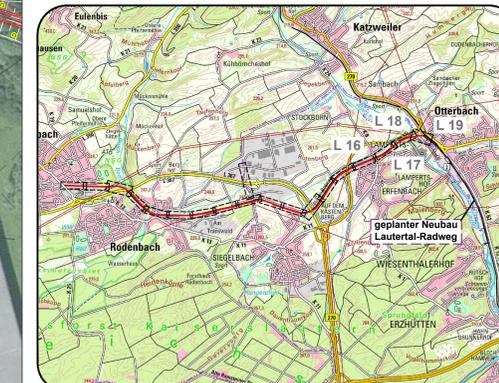

# Bestand

B8a

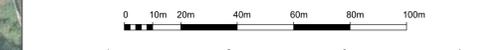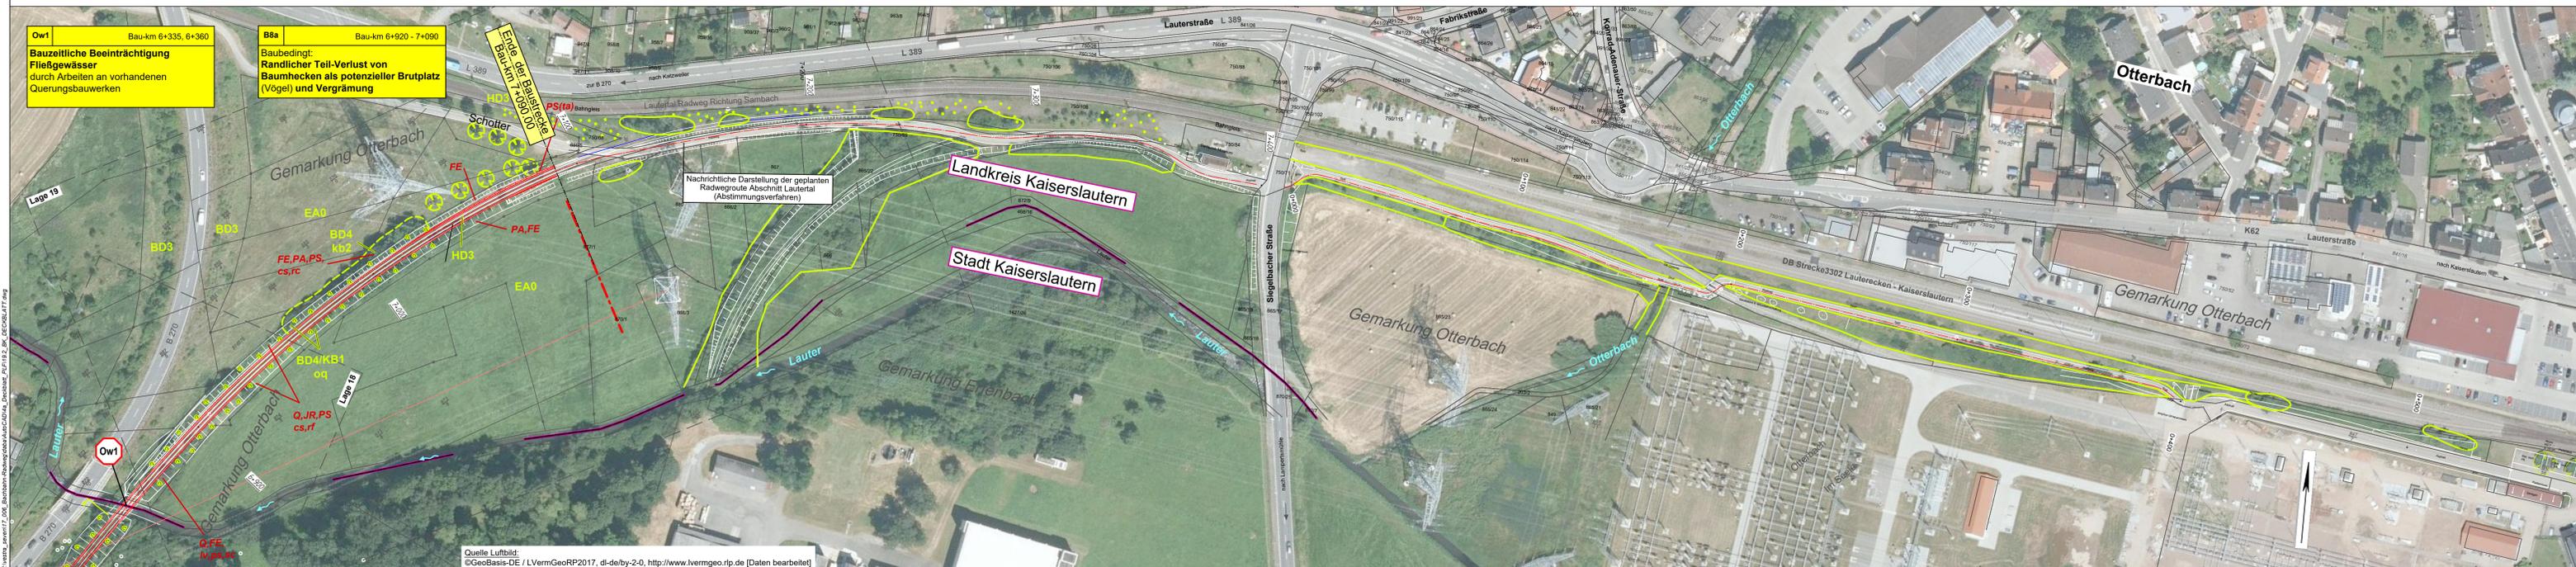

Entwurfsbearbeitung: SCHÖNHOFEN Ingenieure Herfelsbrunnung 5 67657 Kaiserslautern Tel.: 06 31 / 4 24 - 0 Fax: 06 31 / 4 37 45 E-Mail: info@sei-kl.de	Projek-Nr.: 2017.006 bearbeitet: Sep. 2022 gezeichnet: Sep. 2022 geprüft: Sep. 2022	Datum Name Haag Pisalski Haag
--	--	---

## FESTSTELLUNGSENTWURF

Unterlage: 19.2 Blatt-Nr.: 4a DECKBLATT Bestands- und Konfliktplan	Maßstab: 1:1.000
--	------------------

Neubau Bachbahn-Radweg Abschnitt Weierbach - Otterbach	
gestellt, den 19.12.2022 gez. Bonhagen Weierbach	gestellt, den 19.12.2022 gez. Schick Rodenbach
gestellt, den 20.12.2022 gez. Reschke Otterbach	gestellt, den 20.12.2022 gez. Kiefer Kaiserslautern

SCHÖNHOFEN INGENIEURE  
 2008, Schönhofenstraße 5, 67657 Kaiserslautern, Tel.: 06 31 / 4 24 - 0, Fax: 06 31 / 4 37 45, E-Mail: info@sei-kl.de

Quelle Luftbild: ©GeoBasis-DE / LVermGeoRP2017, dl-de/by-2.0, http://www.lvermgeo.rlp.de [Daten bearbeitet]