


Trassennahe Maßnahmen		Technische Planung	
Vart 1	Artenschutzrechtliche Maßnahmen	vorh. gepl.	Einschnittsböschung
1.1 E	Ausgleichs- und Ersatzmaßnahmen		Mulde
	Weitere textliche Infos vgl. Legendenblatt		Bankett
	Sonstige Vermeidungsmaßnahmen vgl. Text Unterlage 19.1, Kapitel 4.1		Radweg mit Achse
			Bankett
			Dammböschung
			Durchlass
			Baustelleneinrichtungsflächen

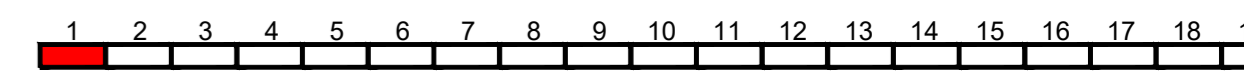

Entwurfsbearbeitung: SCHÖNHOFEN Ingenieure Hertelsbrunnring 5 67657 Kaiserslautern Tel.: 06 31 / 3 41 24 - 0 Fax: 06 31 / 4 37 45 E-Mail: info@si-kl.de	Projekt-Nr.: 2017.006		
	bearbeitet: Sep. 2022	Datum	Name
	gezeichnet: Sep. 2022		Pisalski
	geprüft: Sep. 2022		Haag

FESTSTELLUNGSENTWURF

Weilerbach	Rodenbach	Otterbach	Kaiserslautern
Unterlage: 9.2 Blatt-Nr.: 1			
Trassennahe Maßnahmen (Bau-km 0-0,024,953 bis 0+360)			
Maßstab: 1 : 500			

Neubau Bachbahn- Radweg Abschnitt Weilerbach - Otterbach	
aufgestellt, den 19.12.2022	aufgestellt, den 19.12.2022
gez. Bonhagen Weilerbach	gez. Schick Rodenbach
aufgestellt, den 20.12.2022	aufgestellt, den 20.12.2022
gez. Reschke Otterbach	gez. Kiefer Kaiserslautern

Biotopgrenzen im Eingriffsraum	
	Biotopgrenze Details vergl. Bestands- und Konfliktplan
	Baumreihe, Baumgruppe, Einzelbaum
	Hecke, Wallhecke, Strauchhecke ebenerdig, Böschunghecke, Baumhecke ebenerdig
	Pappel-Ufergehölz
	Extensiv genutzter Wildkrautsaum
	Gebüschstreifen, Strauchreihe
	Trockener Saum bzw. linienf. Hochstaudenflur Ruderal, trock. Saum bzw. linienf. Hochstaudenflur

