


Y 406271.979  
X 5481932.617

Y 406686.125  
X 5482114.932

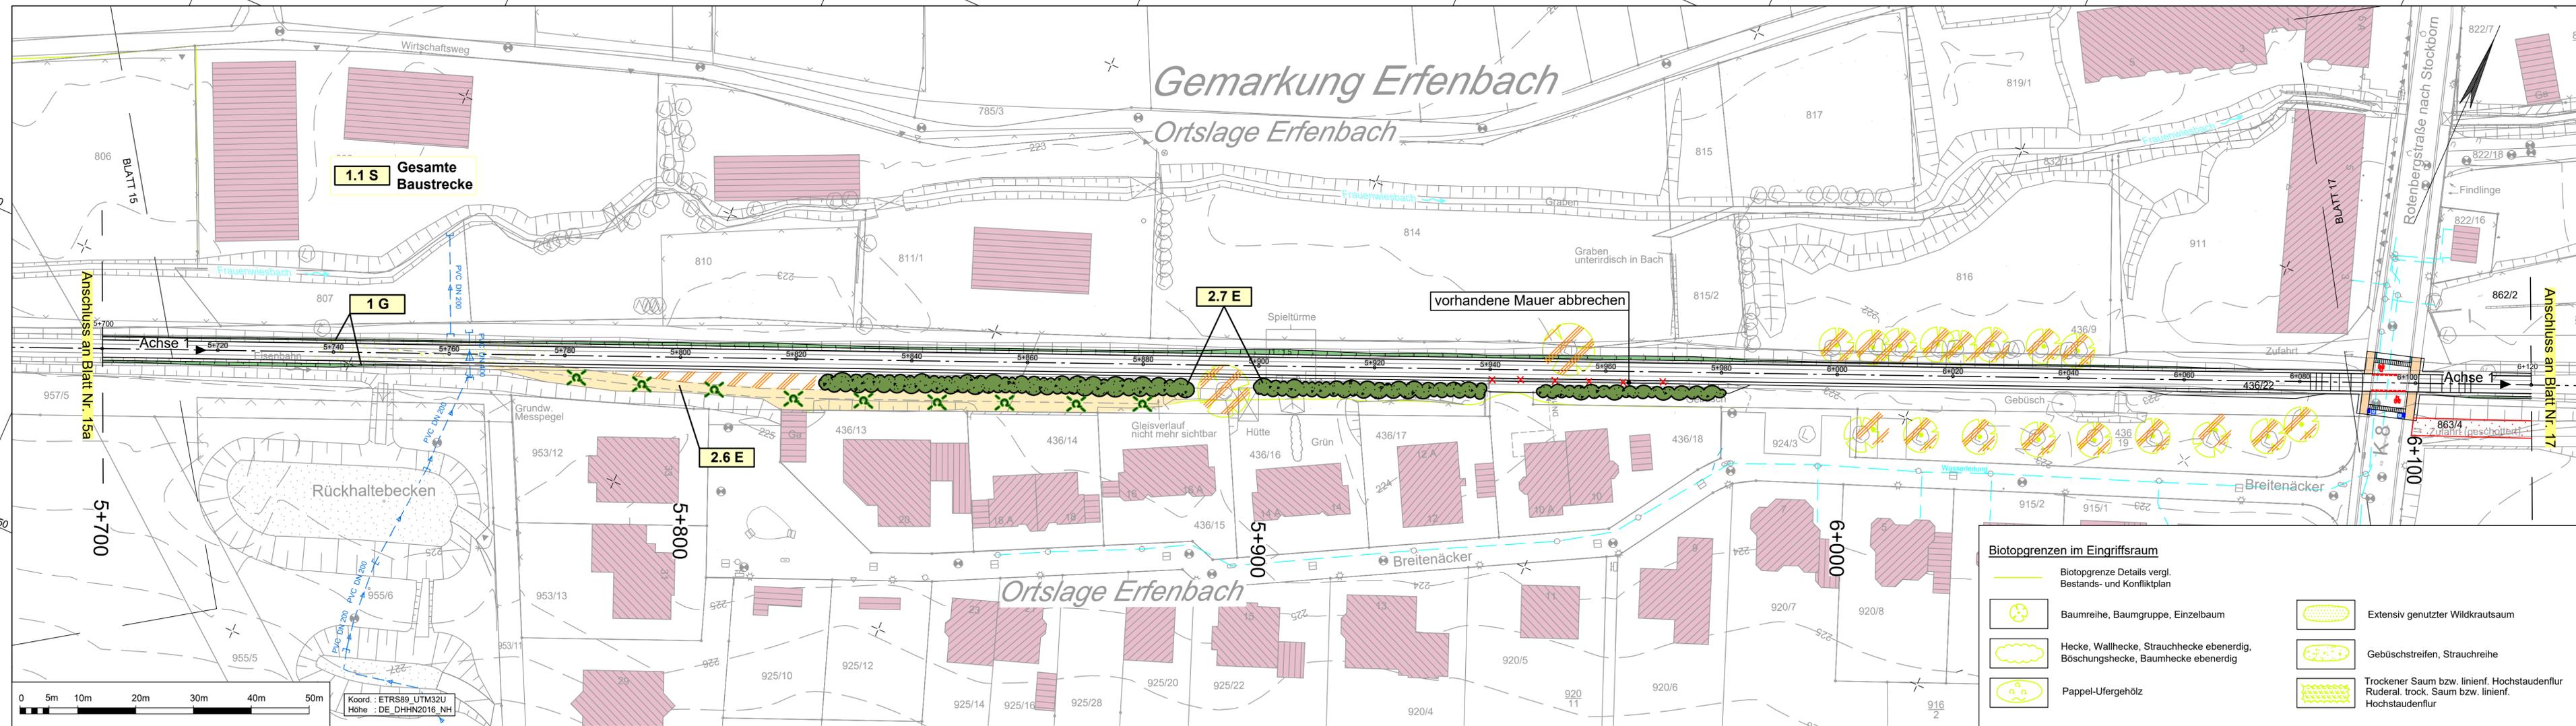

Y 406321.738  
X 5481819.584


Y 406735.884  
X 5482001.899

**Trassennahe Maßnahmen**

- Var 1** Artenschutzrechtliche Maßnahmen
  - 1.1 E** Ausgleichs- und Ersatzmaßnahmen
- Weitere textliche Infos vgl. Legendenblatt  
Sonstige Vermeidungsmaßnahmen vgl. Text Unterlage 19.1, Kapitel 4.1

**Technische Planung**

- vorh. gepl. Einschnittsböschung
- Mulde
- Bankett
- Radweg mit Achse
- Bankett
- Dammböschung
- Durchlass
- Baustelleneinrichtungsflächen

 

Entwurfsbearbeitung: SCHÖNHOFEN Ingenieure Hertelsbrunnweg 5 67657 Kaiserslautern Tel.: 06 31 / 3 41 24 - 0 Fax: 06 31 / 4 37 45 E-Mail: info@si-kl.de	Projekt-Nr.: 2017.006	Datum	Name
	bearbeitet:	Sep. 2022	Haag
	gezeichnet:	Sep. 2022	Pisalski
	geprüft:	Sep. 2022	Haag

**FESTSTELLUNGSENTWURF**

Unterlage: 9.2 Blatt-Nr.: 16a  
**DECKBLATT**  
Trassennahe Maßnahmen  
(Bau-km 5+700 bis 6+120)  
Maßstab: 1 : 500

**Neubau Bachbahn- Radweg  
Abschnitt Weilerbach - Otterbach**

aufgestellt, den 19.12.2022	aufgestellt, den 19.12.2022
gez. Bonhagen Weilerbach	gez. Schick Rodenbach
aufgestellt, den 20.12.2022	aufgestellt, den 20.12.2022
gez. Reschke Otterbach	gez. Kiefer Kaiserslautern

**Biotopgrenzen im Eingriffsraum**

- Biotopgrenze Details vgl. Bestands- und Konfliktplan
- Baumreihe, Baumgruppe, Einzelbaum
- Hecke, Wallhecke, Strauchhecke ebenerdig, Böschunghecke, Baumhecke ebenerdig
- Pappel-Ufergehölz
- Extensiv genutzter Wildkrautsaum
- Gebüschstreifen, Strauchreihe
- Trockener Saum bzw. linienf. Hochstaudenflur Ruderal. trock. Saum bzw. linienf. Hochstaudenflur

