
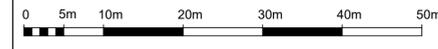


Y 407367.458  
X 5482560.633

Y 407709.839  
X 5482449.388

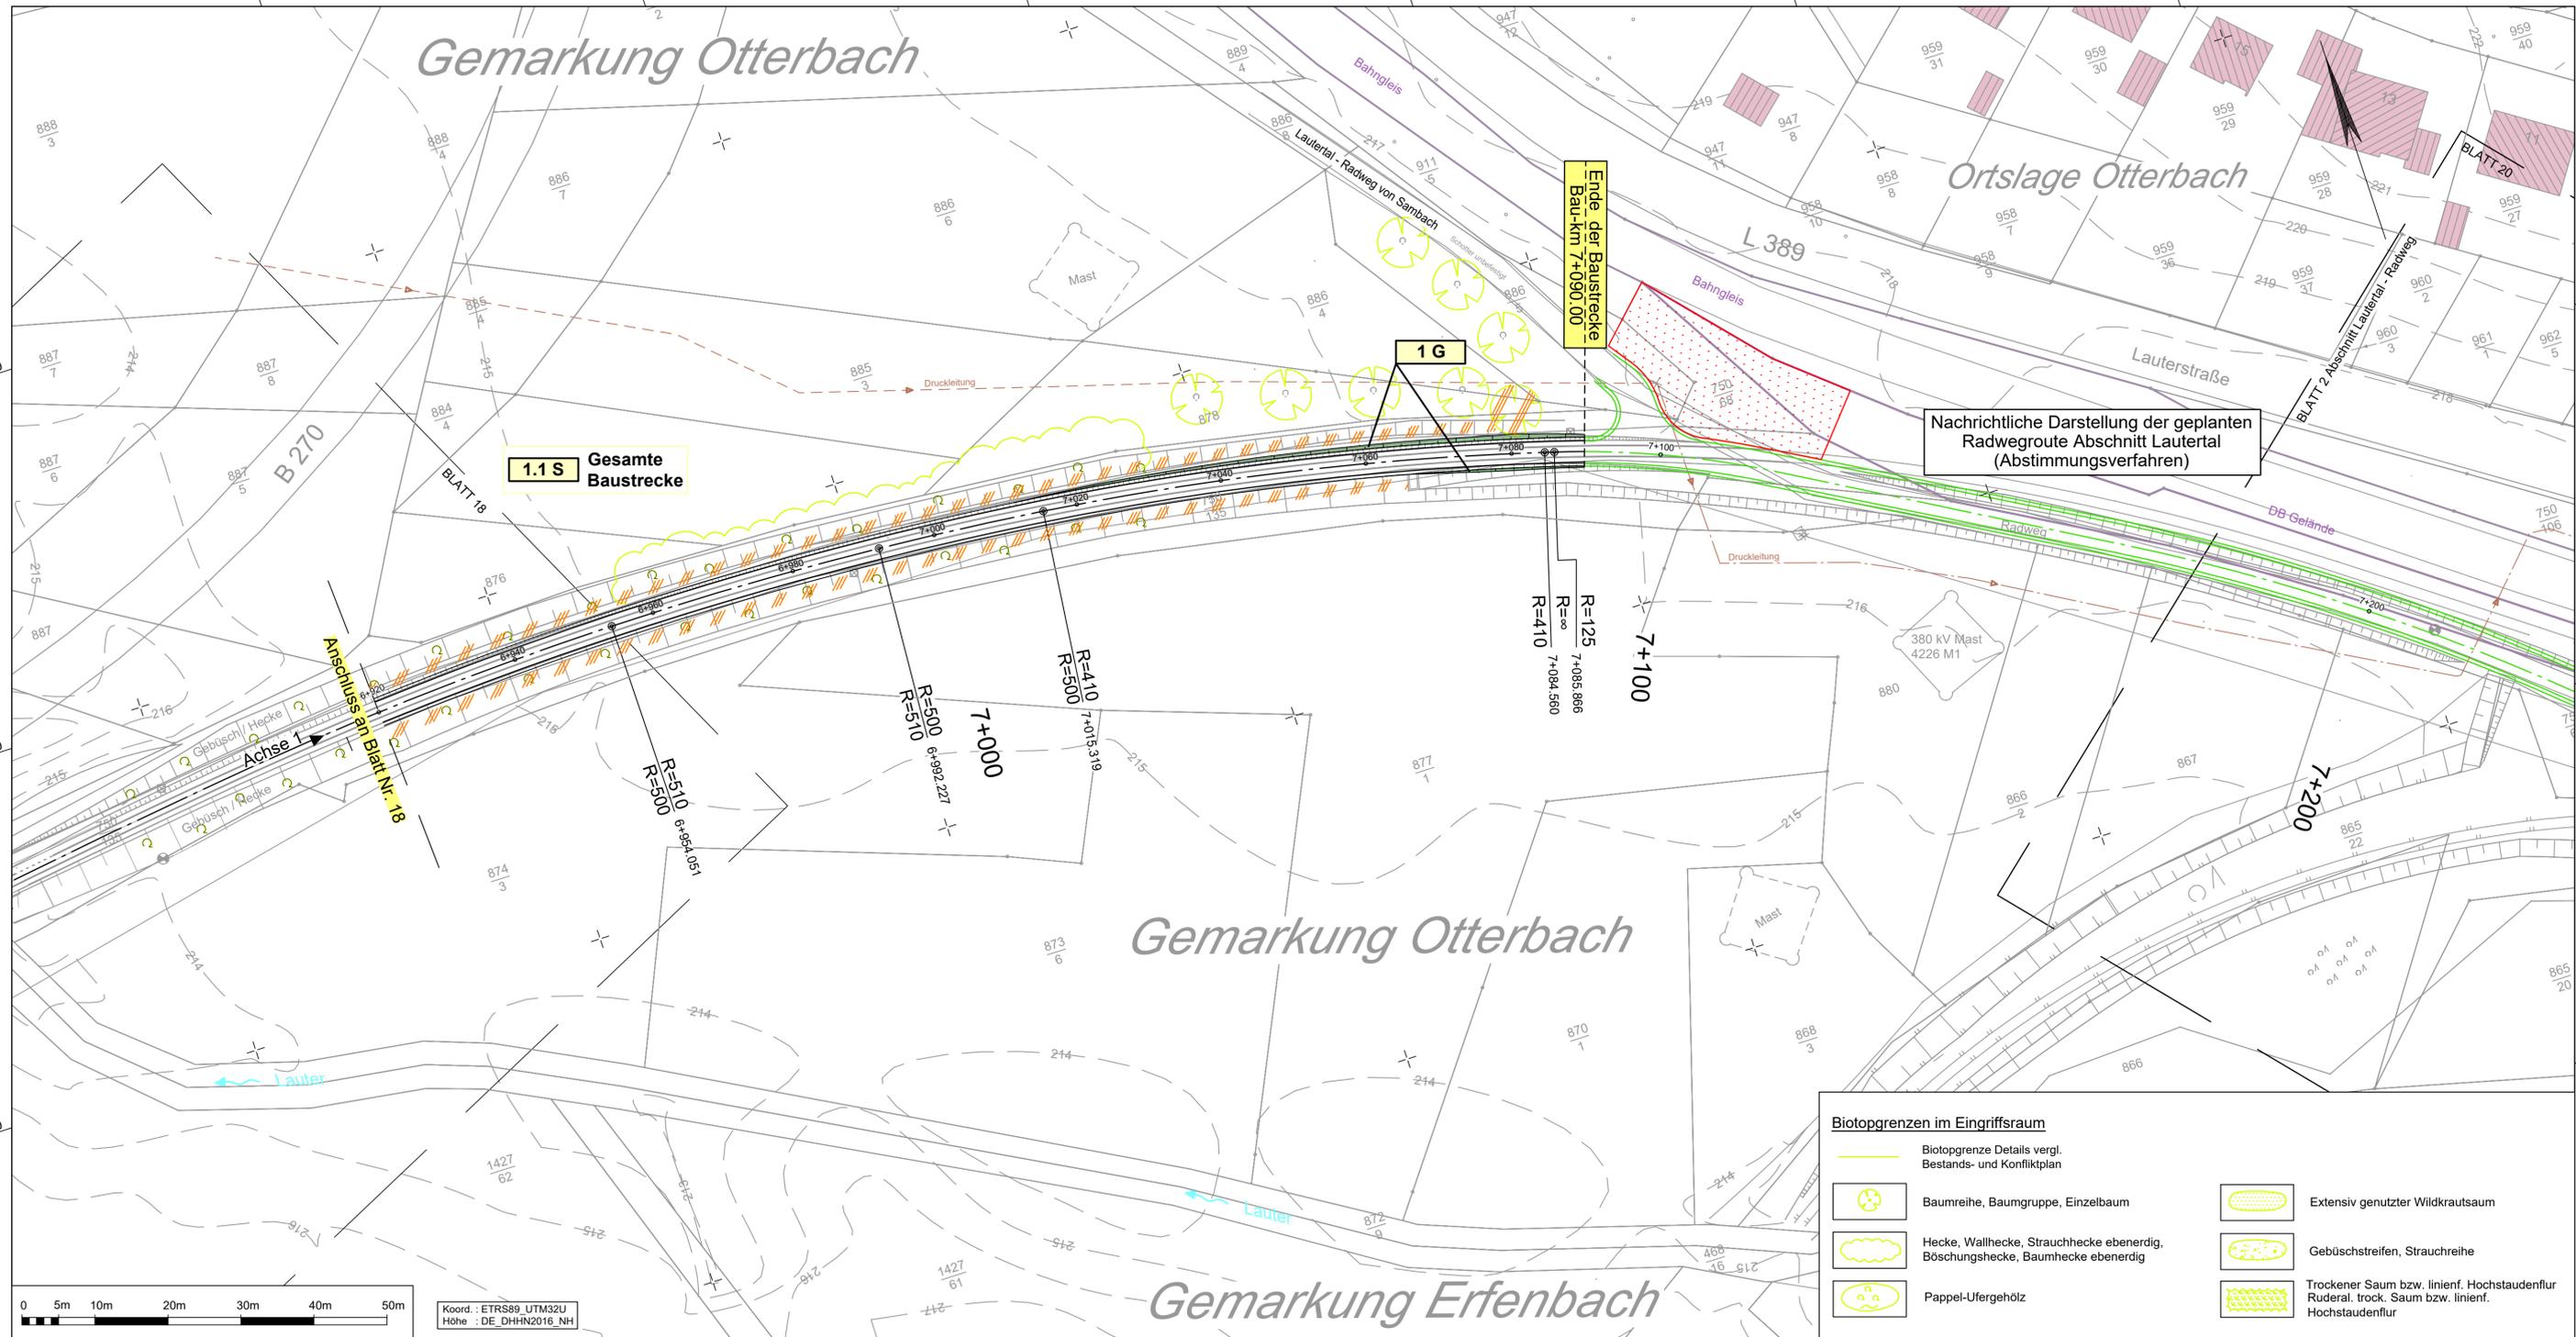

Koord.: ETRS89 UTM32U  
Höhe: DE\_DHHN2016\_NH

Y 407306.119  
X 5482371.848

Y 407648.500  
X 5482260.603

**Trassennahe Maßnahmen**

- Vart 1** Artenschutzrechtliche Maßnahmen
  - 1.1 E** Ausgleichs- und Ersatzmaßnahmen
- Weitere textliche Infos vgl. Legendenblatt  
Sonstige Vermeidungsmaßnahmen vgl. Text Unterlage 19.1, Kapitel 4.1

**Technische Planung**

- | vorh. | gepl. |                              |
|-------|-------|------------------------------|
|       |       | Einschnittsböschung          |
|       |       | Mulde                        |
|       |       | Bankett                      |
|       |       | Radweg mit Achse             |
|       |       | Bankett                      |
|       |       | Dammböschung                 |
|       |       | Durchlass                    |
|       |       | Baustelleneinrichtungsfächen |

Entwurfsbearbeitung: SCHÖNHOFEN Ingenieure Hertelsbrunnring 5 67657 Kaiserslautern Tel.: 06 31 / 3 41 24 - 0 Fax: 06 31 / 4 37 45 E-Mail: info@si-kl.de		Projekt-Nr.: 2017.006	
bearbeitet: Sep. 2022		Datum: Name	
gezeichnet: Sep. 2022		Haag	
geprüft: Sep. 2022		Pisalski	
		Haag	

**FESTSTELLUNGSENTWURF**

				Unterlage: 9.2 Blatt-Nr.: 19
Trassennahe Maßnahmen (Bau-km 6+920 bis 7+090)				Maßstab: 1 : 500

Neubau Bachbahn- Radweg Abschnitt Weilerbach - Otterbach	
aufgestellt, den 19.12.2022	aufgestellt, den 19.12.2022
gez. Bonhagen Weilerbach	gez. Schick Rodenbach
aufgestellt, den 20.12.2022	aufgestellt, den 20.12.2022
gez. Reschke Otterbach	gez. Kiefer Kaiserslautern

**Biotopgrenzen im Eingriffsraum**

- Biotopgrenze Details vergl. Bestands- und Konfliktplan
- Baumreihe, Baumgruppe, Einzelbaum
- Hecke, Wallhecke, Strauchhecke ebenerdig, Böschunghecke, Baumhecke ebenerdig
- Pappel-Ufergehölz
- Extensiv genutzter Wildkrautsaum
- Gebüschstreifen, Strauchreihe
- Trockener Saum bzw. linienf. Hochstaudenfur Ruderal, trock. Saum bzw. linienf. Hochstaudenfur