

**Biotopegrenzen im Eingriffsraum**

- Biotopegrenze Details vergl. Bestands- und Konfliktplan
- Baumreihe, Baumgruppe, Einzelbaum
- Hecke, Wallhecke, Strauchhecke ebenerdig, Böschunghecke, Baumhecke ebenerdig
- Pappel-Ufergehölz
- Extensiv genutzter Wildkrautsaum
- Gebüschstreifen, Strauchreihe
- Trockener Saum bzw. linienf. Hochstaudenflur Ruderal. trock. Saum bzw. linienf. Hochstaudenflur

**Trassennahe Maßnahmen**


**Vart 1** Artenschutzrechtliche Maßnahmen  
**1.1 E** Ausgleichs- und Ersatzmaßnahmen

Weitere textliche Infos vgl. Legendenblatt  
 Sonstige Vermeidungsmaßnahmen vgl. Text Unterlage 19.1, Kapitel 4.1

**Technische Planung**

vorh. gepl.

- Einschnittsböschung
- Mulde
- Bankett
- Radweg mit Achse
- Bankett
- Dammböschung
- Durchlass
- Baustelleneinrichtungsflächen

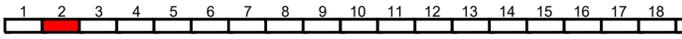

Entwurfsbearbeitung: SCHÖNHOFEN Ingenieure Hertelsbrunnerring 5 67657 Kaiserslautern Tel.: 06 31 / 3 41 24 - 0 Fax: 06 31 / 4 37 45 E-Mail: info@si-kl.de	Projekt-Nr.: 2017.006	Datum Sep. 2022	Name Haag
	bearbeitet:	gezeichnet:	geprüft:
		Sep. 2022	Sep. 2022
			Haag

## FESTSTELLUNGSENTWURF

Unterlage: 9.2 Blatt-Nr.: 2a  
**DECKBLATT**  
 Trassennahe Maßnahmen  
 (Bau-km 0+360 bis 0+760)  
 Maßstab: 1 : 500

Weilerbach Rodenbach Otterbach Kaiserslautern

### Neubau Bachbahn- Radweg Abschnitt Weilerbach - Otterbach

aufgestellt, den 19.12.2022	aufgestellt, den 19.12.2022
gez. Bonhagen Weilerbach	gez. Schick Rodenbach
aufgestellt, den 20.12.2022	aufgestellt, den 20.12.2022
gez. Reschke Otterbach	gez. Kiefer Kaiserslautern

