


Trassennahe Maßnahmen		Technische Planung	
Vart 1	Artenschutzrechtliche Maßnahmen	vorh.	gepl.
1.1 E	Ausgleichs- und Ersatzmaßnahmen		Einschnittsböschung
	Weitere textliche Infos vgl. Legendenblatt		Mulde
	Sonstige Vermeidungsmaßnahmen vgl. Text Unterlage 19.1, Kapitel 4.1		Radweg mit Achse
			Bankett
			Dammböschung
			Durchlass
			Baustelleneinrichtungsflächen



Entwurfsbearbeitung: SCHÖNHOFEN Ingenieure Hertelsbrunneng 5 67657 Kaiserslautern Tel.: 06 31 / 3 41 24 - 0 Fax: 06 31 / 4 37 45 E-Mail: info@si-kl.de	Projekt-Nr.: 2017.006	Datum	Name
	bearbeitet:	Sep. 2022	Haag
	gezeichnet:	Sep. 2022	Pisalski
	geprüft:	Sep. 2022	Haag

FESTSTELLUNGSENTWURF

				Unterlage: 9.2 Blatt-Nr.: 4a DECKBLATT Trassennahe Maßnahmen (Bau-km 1+180 bis 1+580) Maßstab: 1 : 500
--	--	--	--	---

Neubau Bachbahn-Radweg Abschnitt Weilerbach - Otterbach

aufgestellt, den 19.12.2022	aufgestellt, den 19.12.2022
gez. Bonhagen Weilerbach	gez. Schick Rodenbach
aufgestellt, den 20.12.2022	aufgestellt, den 20.12.2022
gez. Reschke Otterbach	gez. Kiefer Kaiserslautern

Biotopgrenzen im Eingriffsraum	
	Biotopgrenze Details vergl. Bestands- und Konfliktplan
	Baumreihe, Baumgruppe, Einzelbaum
	Hecke, Wallhecke, Strauchhecke ebenerdig, Böschunghecke, Baumhecke ebenerdig
	Pappel-Ufergehölz
	Extensiv genutzter Wildkrautsaum
	Gebüschstreifen, Strauchreihe
	Trockener Saum bzw. linienf. Hochstaudenflur Ruderal. trock. Saum bzw. linienf. Hochstaudenflur

BW 2:
Ertüchtigung Bauwerk 3304 - 6.272 - 1636
(Ertüchtigung Bahnbauwerk über den Bruchbach)
(Bau-km 1+415)

